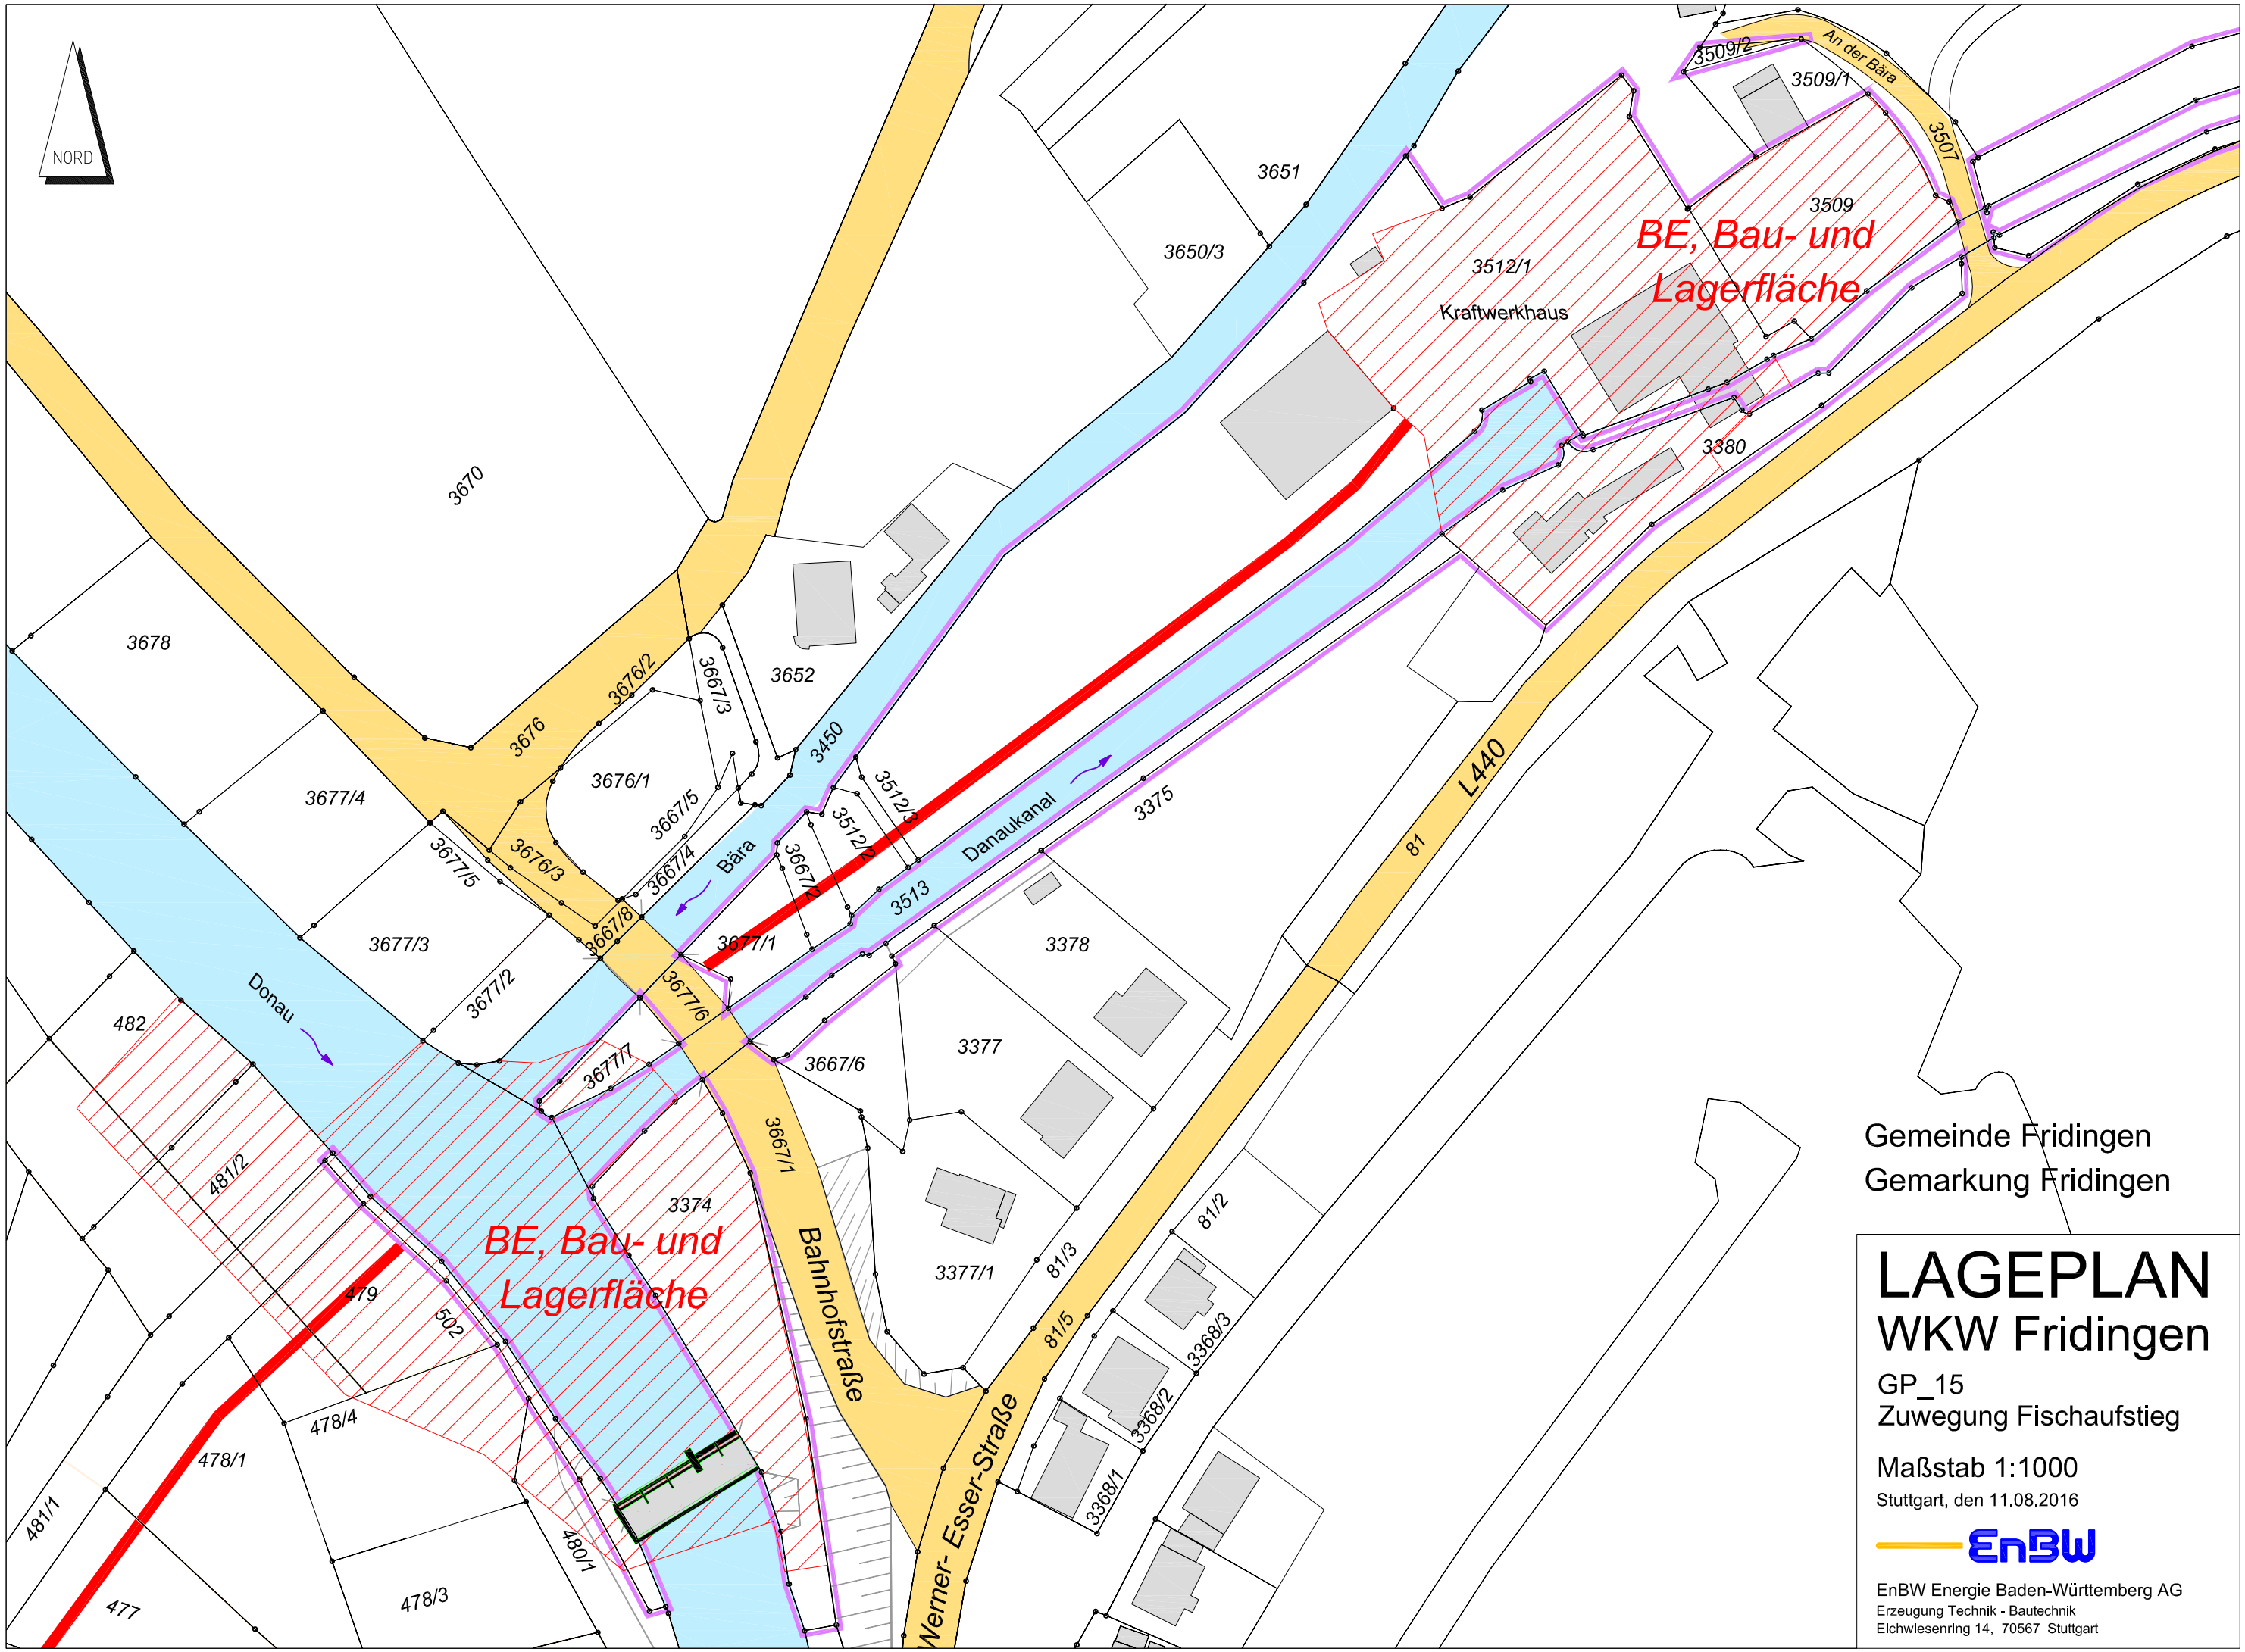

LAGEPLAN
WKW Fridingen

GP_15
Zuwegung Fischaufstieg

Maßstab 1:1000

Stuttgart, den 11.08.2016

EnBW

EnBW Energie Baden-Württemberg AG
Erzeugung Technik - Bautechnik
Eichwiesenring 14, 70567 Stuttgart