


Regelquerschnitt - Deichkörper Maßnahme L1 - Deich Obere Talwiesen

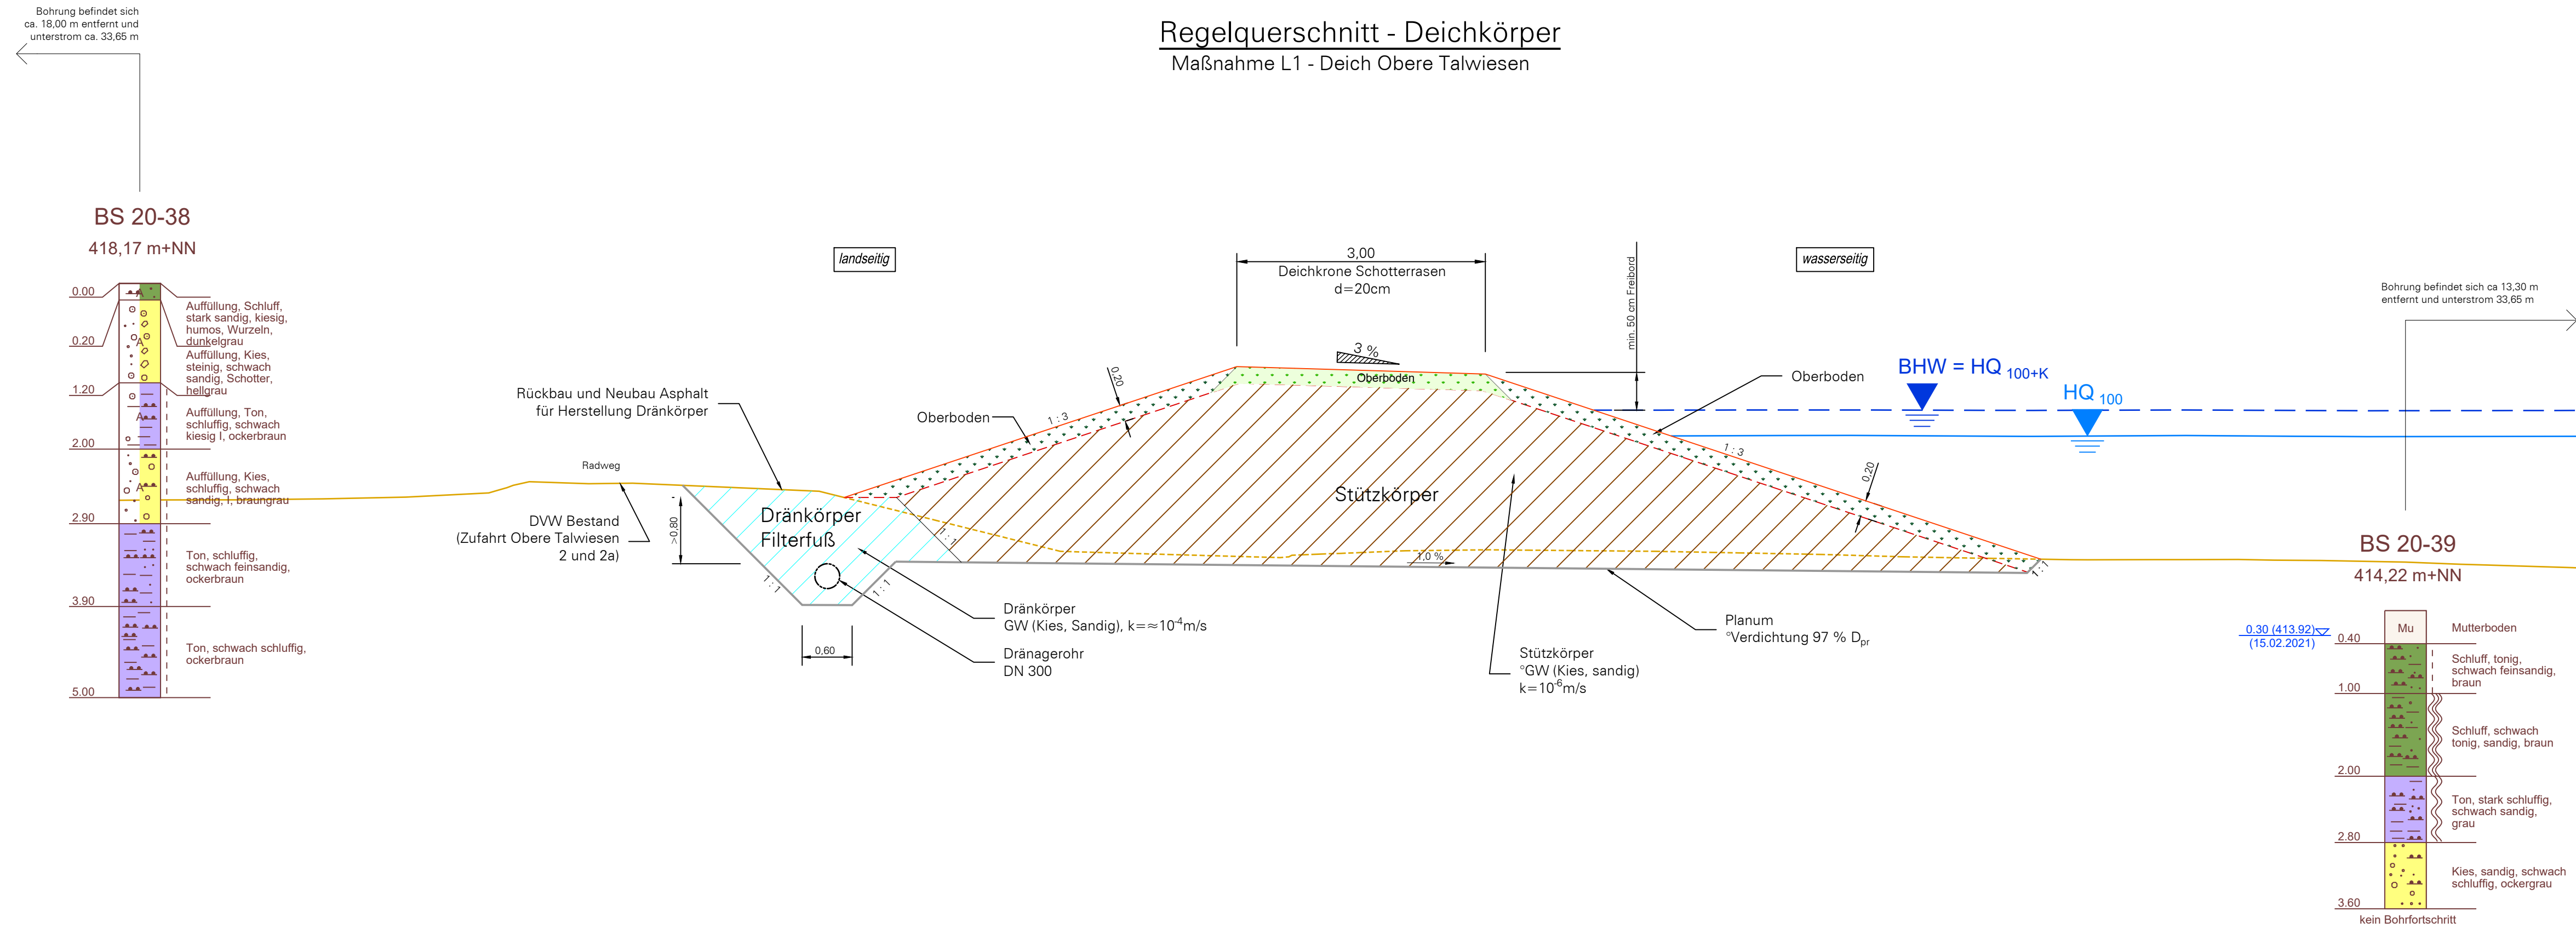

Lagebezugssystem: Gauss-Krüger Zone 3
Höhenbezugssystem: DHHN 2016

Index	Bemerkung	geänd. am	Name	gepr. am	Name
Vorhaben: Hochwasserschutz Fischingen					
Vorhabensträger: Regierungspräsidium Freiburg					
Landkreis: Sulz am Neckar					
Gemeinde: Sulz am Neckar OT Fischingen					
Plan-Nr.: FISCH-E-QS-312					
Entwurfsplanung					
Schutzvermerk/Dateiname: RP 2020-0437_MA L1_0+080					
Maßstab: 1 : 50	Maßnahme L1 Regelquerschnitt Deichkörper - Deich Obere Talwiesen	entw. P. Dapoz 29.10.2021	gez. B. Pfetzer 29.10.2021	gepr. N. Gollasch 29.10.2021	
 INROS LACKNER SE Stone Street 15, Haus B 81349 München Tel.: 089/726 33 09 50 Fax: 089/726 33 09 59 e-mail: muenchen@inros-lackner.de www.inros-lackner.de					
Datum			Datum		
Unterschrift Entwurfsverfasser			Unterschrift Vorhabensträger		