Regelquerschnitt - Deichkörper

Maßnahme L4 - Deich Neckarweg

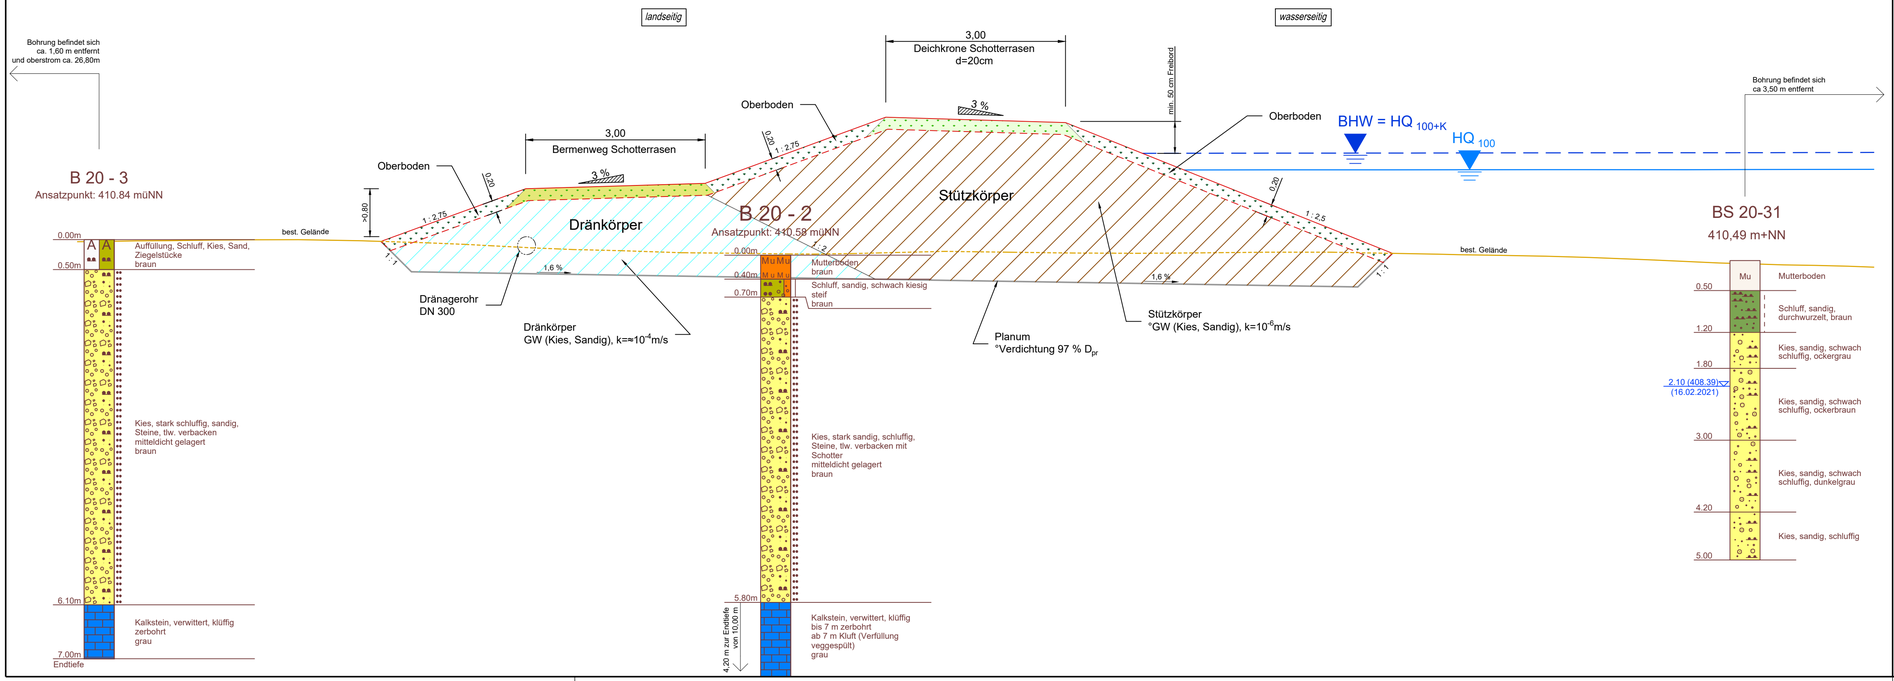

Lagebezugssystem: Gauss-Krüger Zone 3
Höhenbezugssystem: DHHN 2016

Index	Bemerkung	geänd. am	Name	gepr. am	Name

Vorhaben: Hochwasserschutz Fischingen

Anlage:

Plan-Nr.: FISCH-E-QS-342

Vorhabensträger: Regierungspräsidium Freiburg

Entwurfsplanung

Landkreis: Sulz am Neckar

Gemeinde: Sulz am Neckar OT Fischingen

Schutzvermerk/Dateiname: RP 2020-0437_MA L4_0+060

Maßstab: 1 : 50

Maßnahme L4
Regelquerschnitt Deichkörper - Deich Neckarweg

entw.	P. Dapoz	29.10.2021
gez.	B. Pfetzer	29.10.2021
gepr.	N. Gollasch	29.10.2021

Arbeitsstand vom 29.10.2021

Entwurfsverfasser: INROS LACKNER SE
Siemensstraße 15, Haus B
81539 München
Tel.: 089/726 33 09 50
Fax: 089/726 33 09 59
e-mail: muenchen@inros-lackner.de
www.inros-lackner.de

Datum | Unterschrift Entwurfsverfasser | Datum | Unterschrift Vorhabensträger