

**SELFRAG**  
WASTE TO VALUE

---

**Legende**

- Maschinen
- Podeste
- Fassade
- Solaranlage
- Betonbau


**Kote**

±0.000 = 313.600 m.ü.M

- Material
- Verglasung / Lichtbänder

---

Grundigentümer	Zeochem AG, CH-8707 Uetikon am See
Datum	Unterschriften
Bauherrschaft	Selfrag AG, CH-3210 Kerzers
Datum	Unterschriften
Projektleiter	ASE Technik AG, CH-6280 Hochdorf
Datum	Unterschriften
Zzeichnungstyp	<b>Baueingabe</b>
Auftraggeber	Selfrag AG
Adresse	Biberenzgägli 18, 3210 Kerzers
Objekt	Schlackenaufbereitung
Projekt	Centro Uno
Bezeichnung	Grundriss Erdgeschoss








Ihr Partner für Kluge Prozesstechnologien

Gezeichnet	01.06.21	T. Alferstinger
Freigegeben		
Format	A4x1350	
Masstab	1:100	Blatt 1 von 2

Diese Zeichnung ist urheberrechtlich geschützt und darf ohne unsere schriftliche Genehmigung weder ververvielfältigt noch zur Aneinanderreihung verwendet, oder Dritten ohne Zustimmung zugänglich gemacht werden.

BG-B004

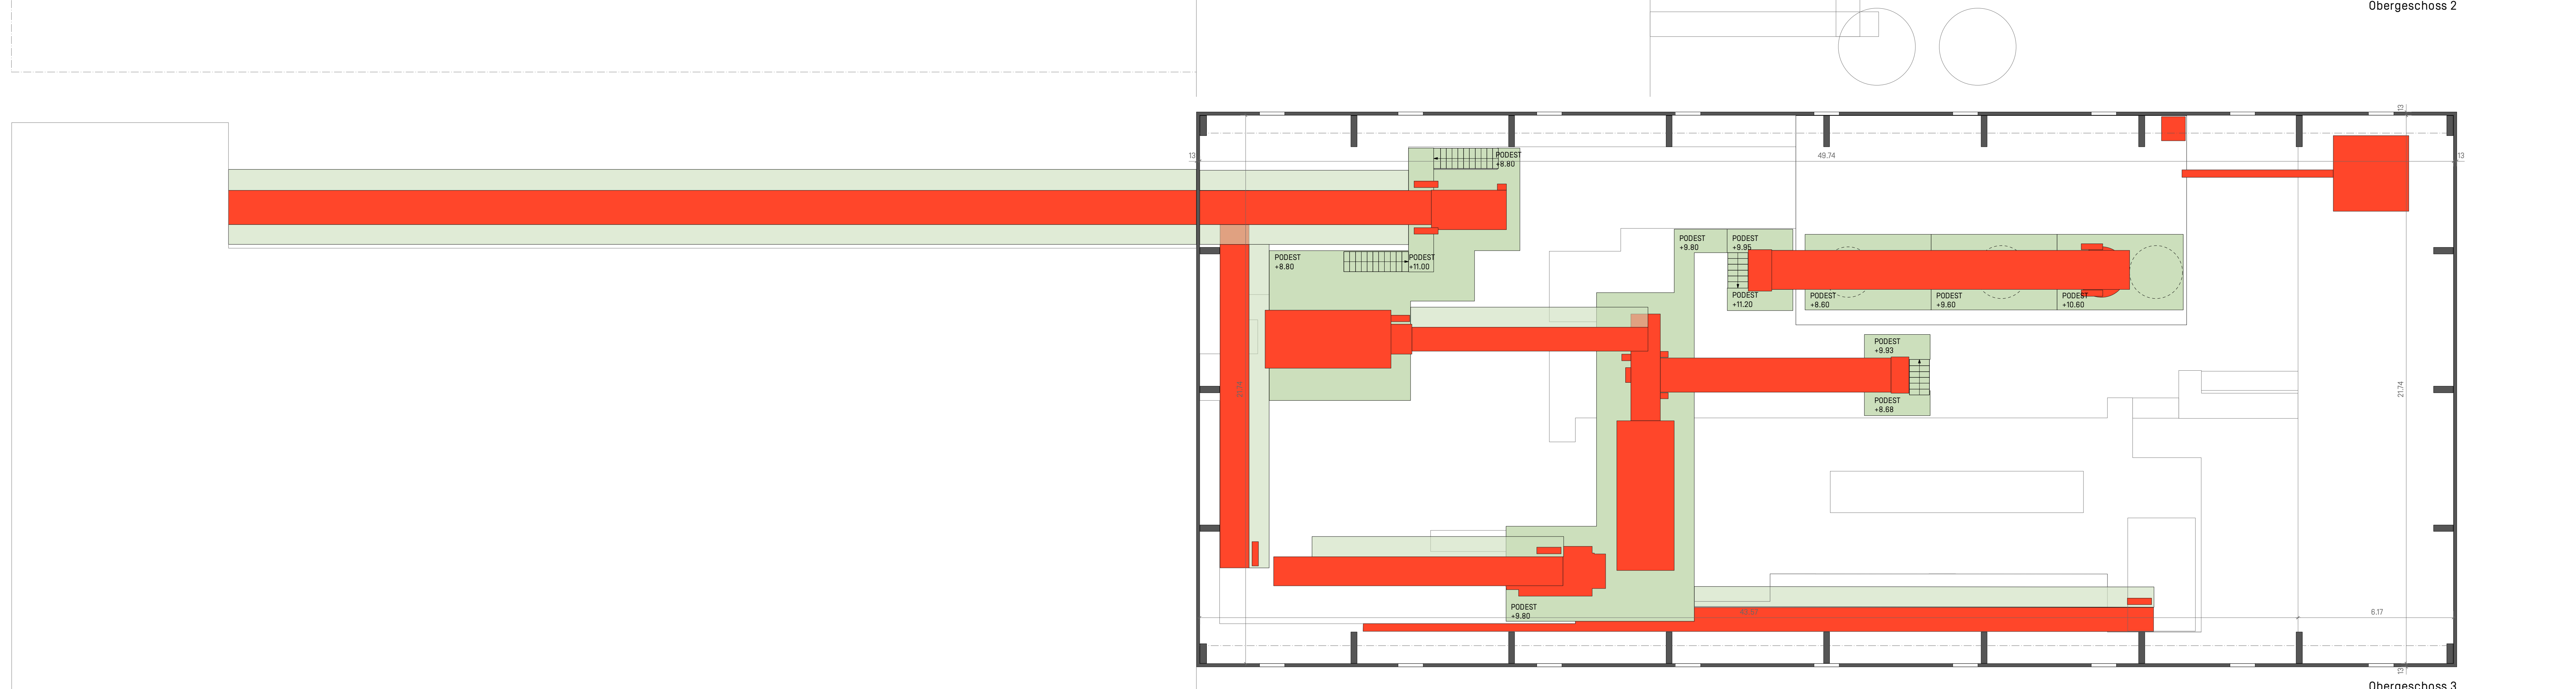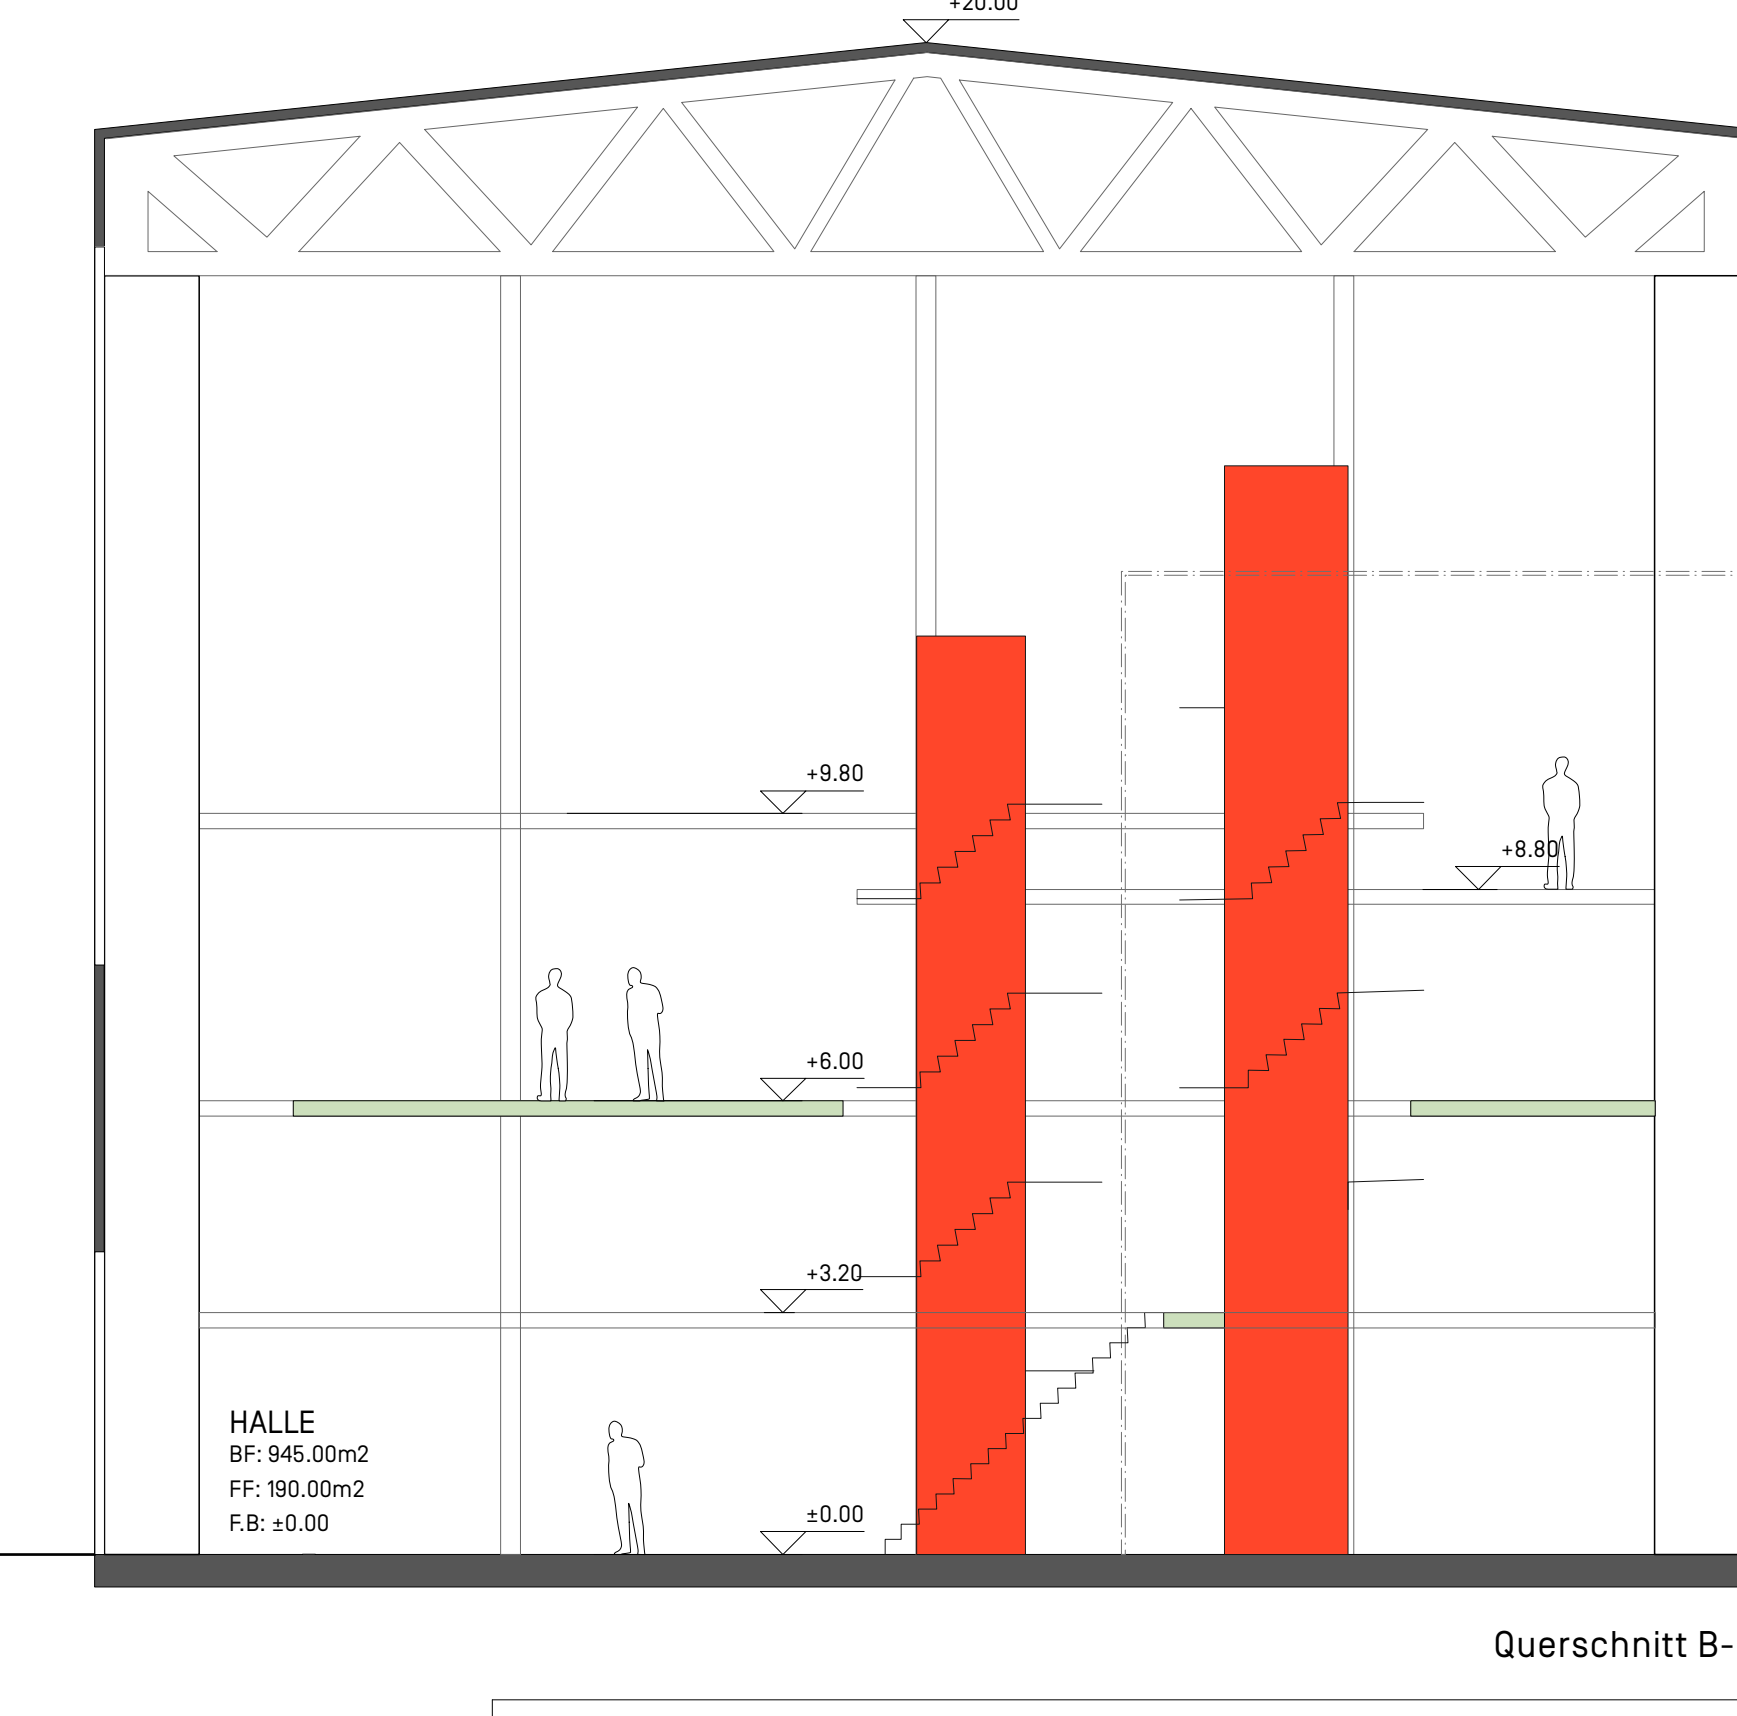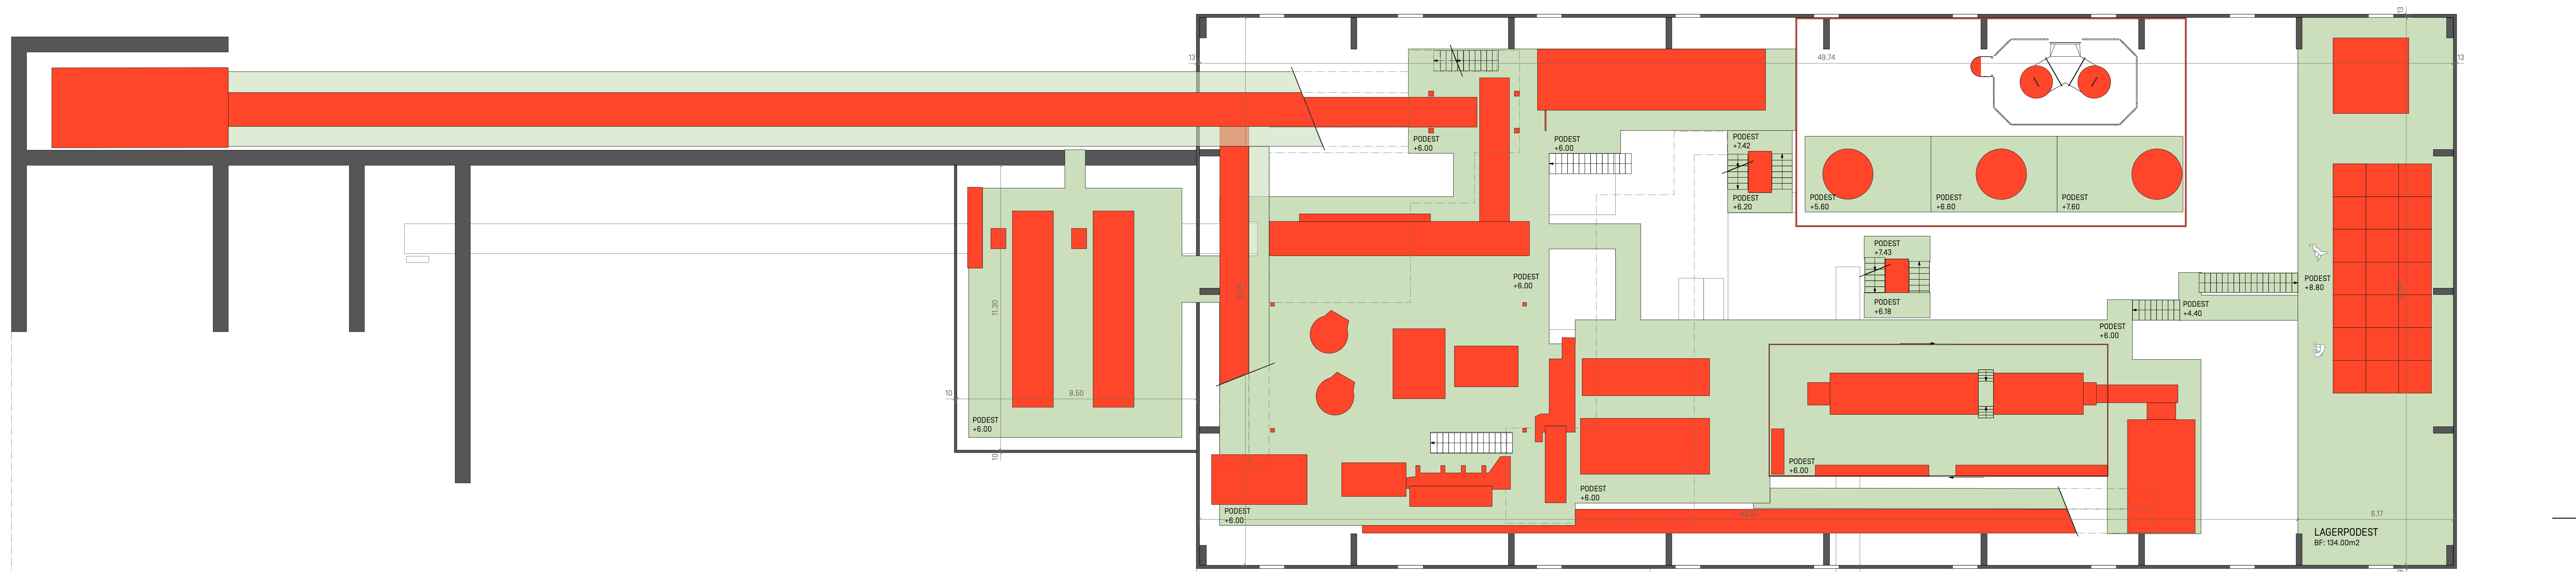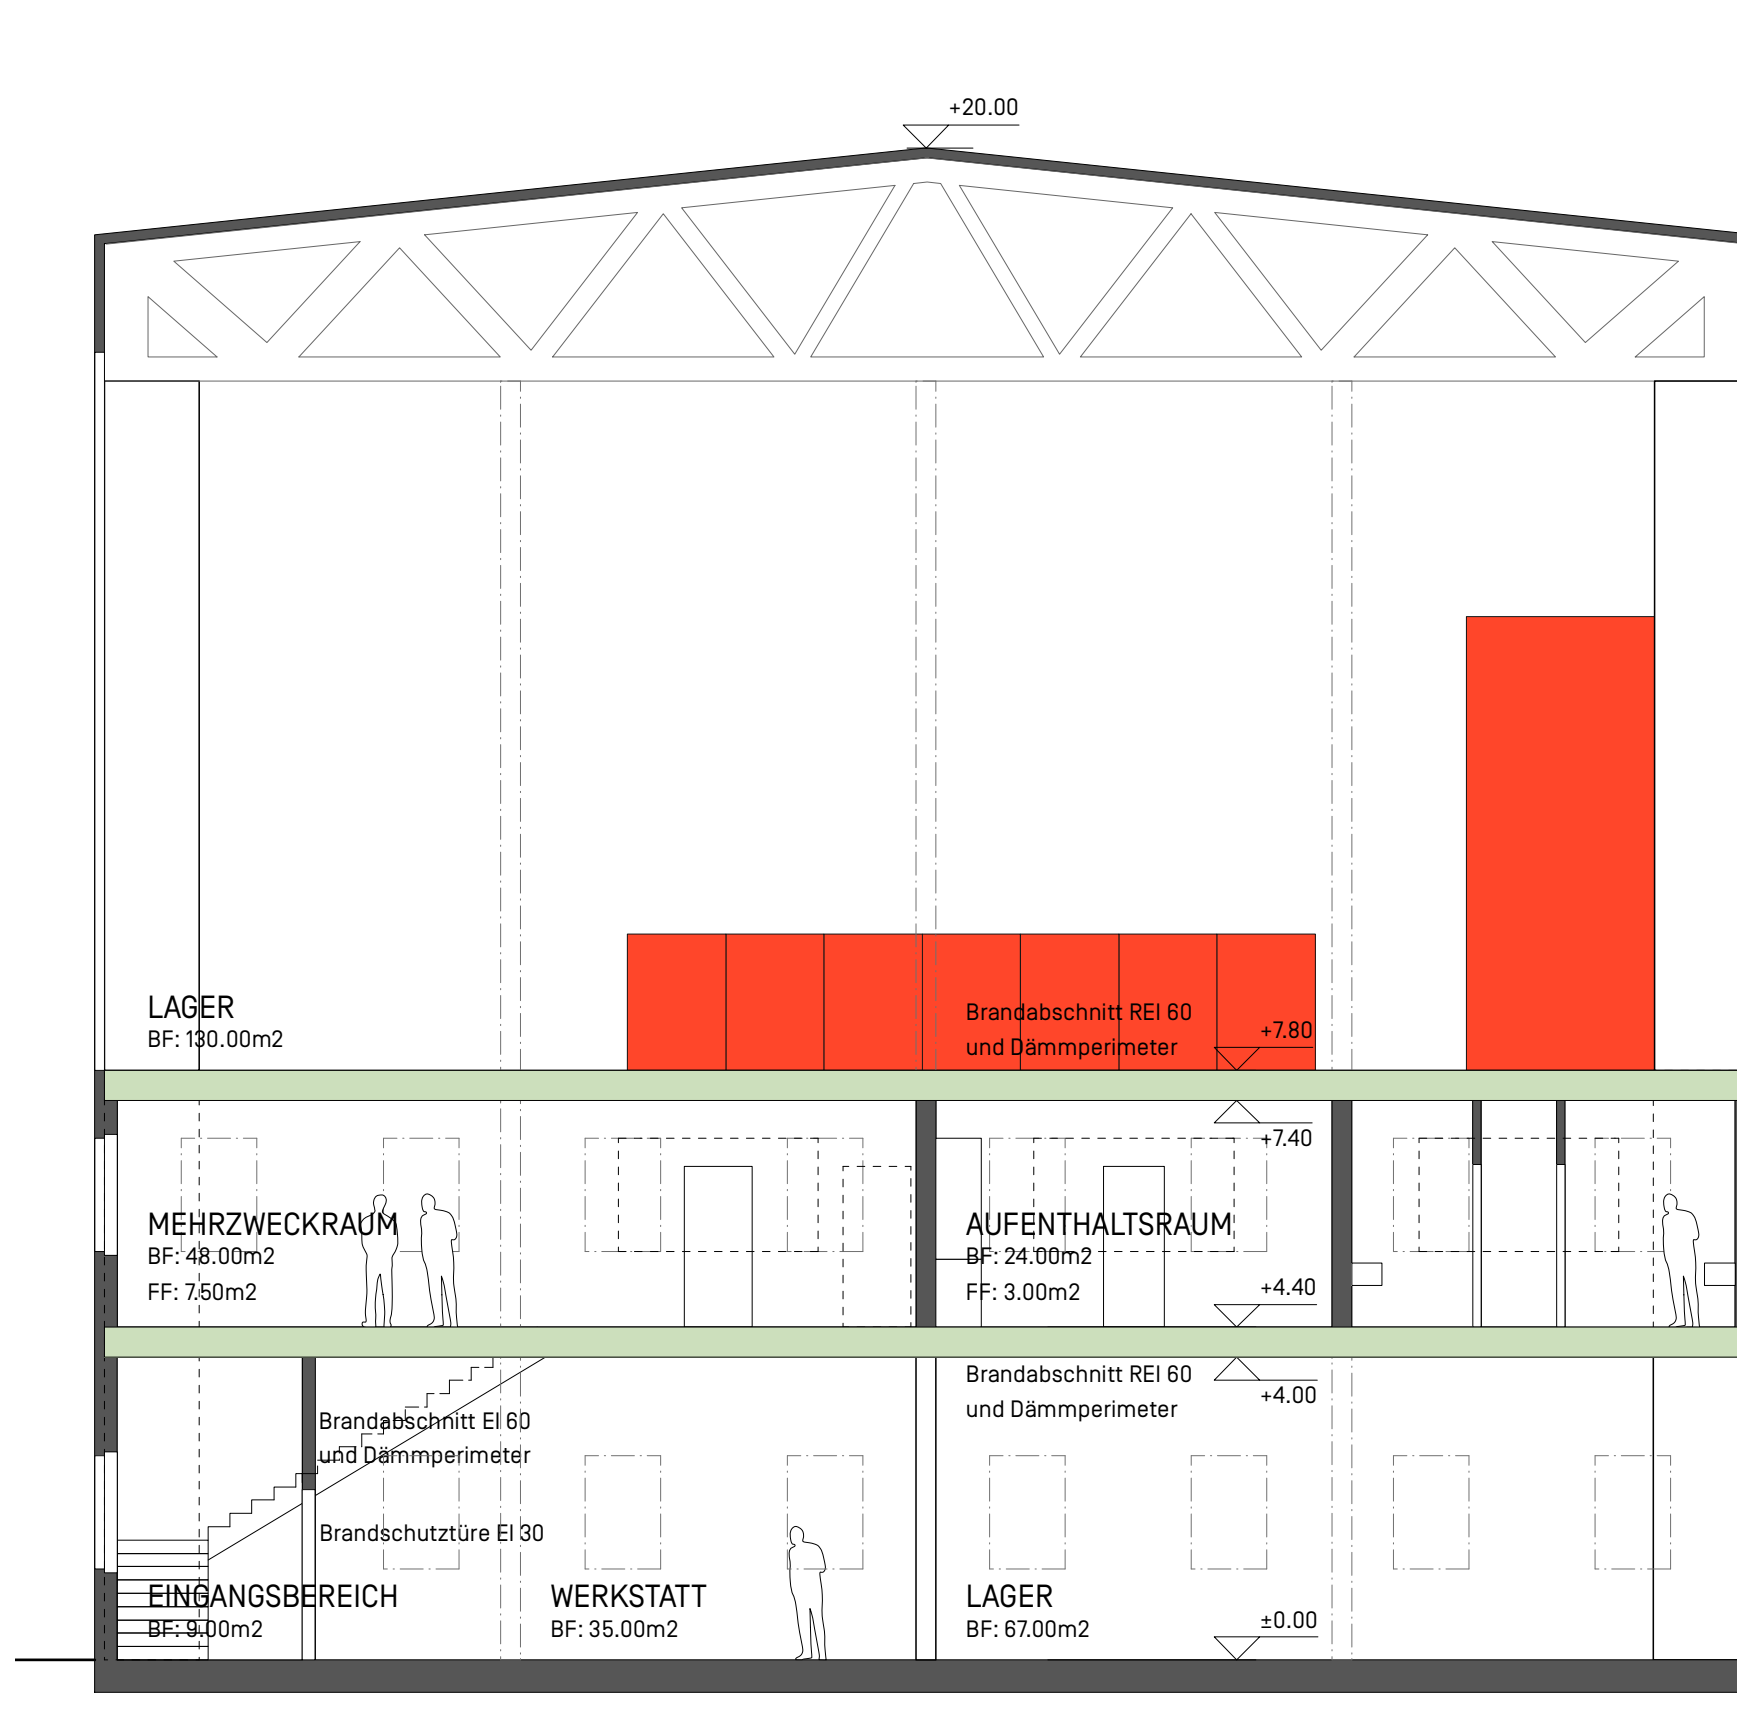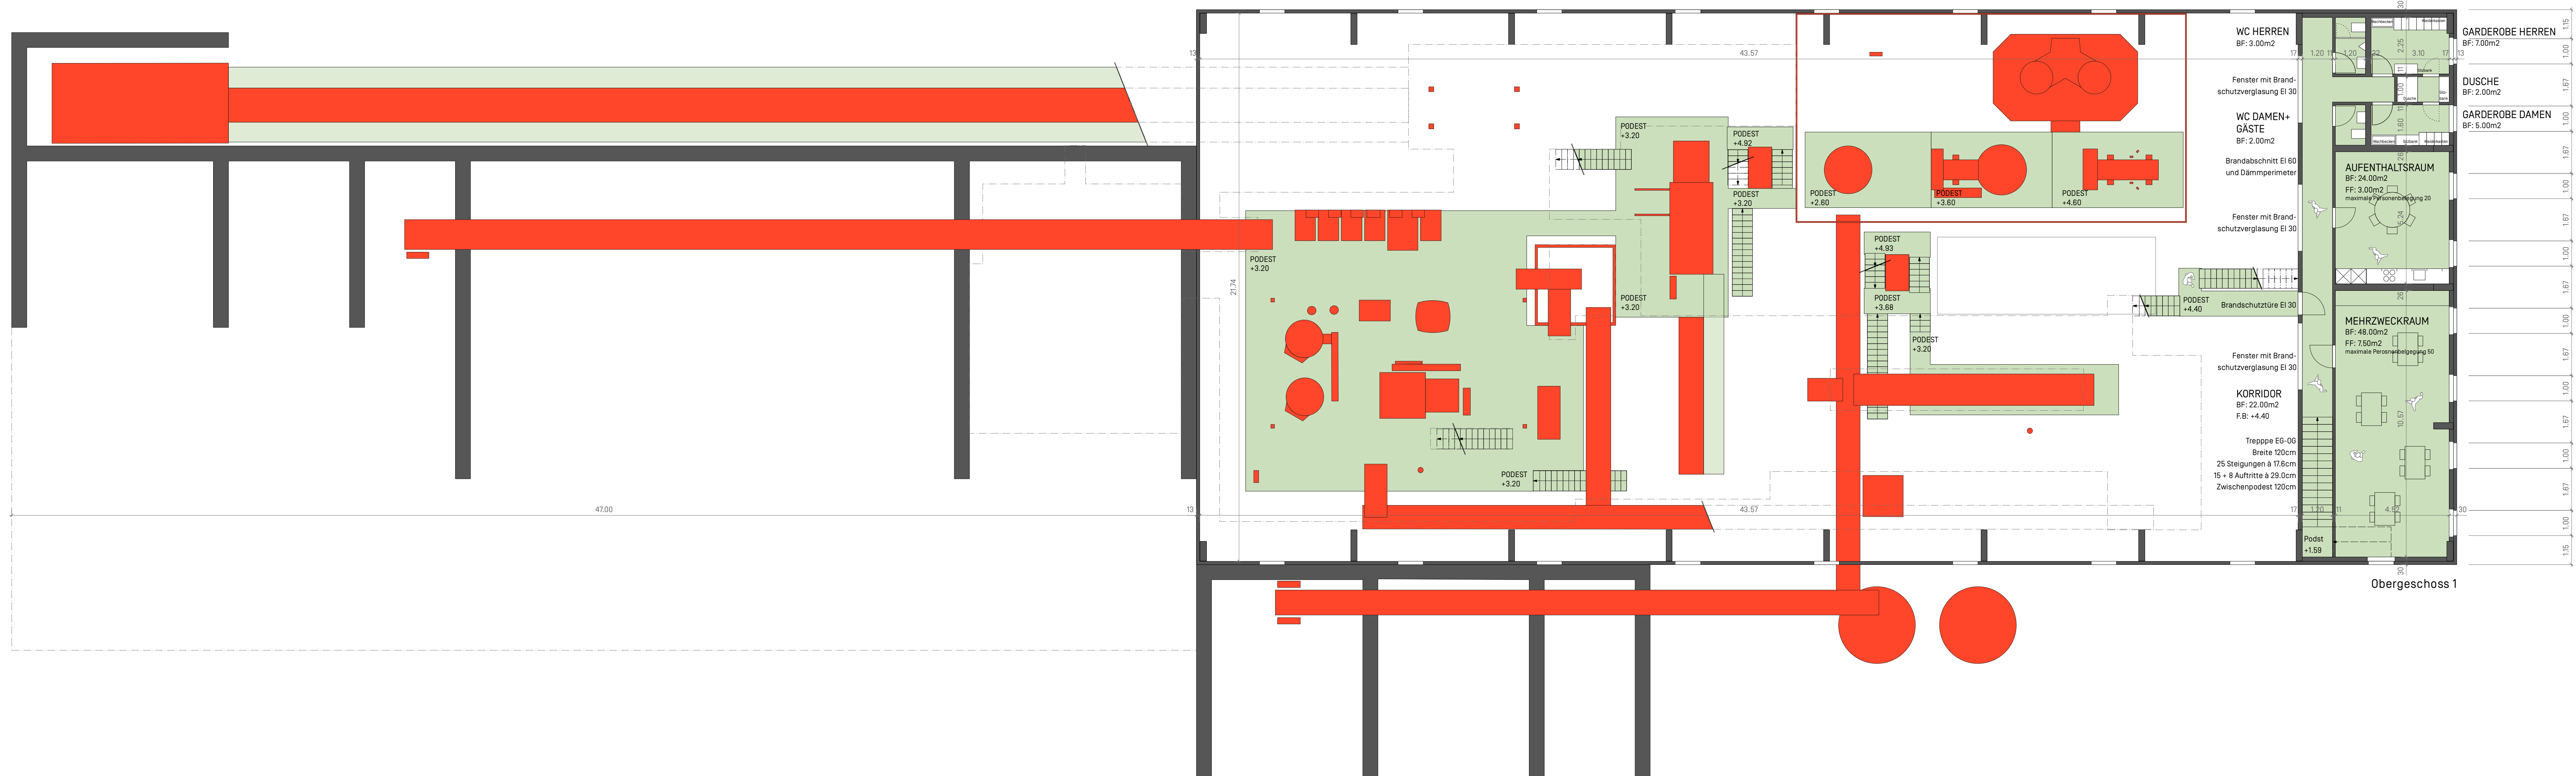

**SELFRAG**  
WASTE TO VALUE

Legende

<span style="display:inline-block; width:10px; height:10px; background-color:red; border:1px solid black;"></span> Maschinen	<span style="display:inline-block; width:10px; height:10px; background-color:blue; border:1px solid black;"></span> Material
<span style="display:inline-block; width:10px; height:10px; background-color:lightgreen; border:1px solid black;"></span> Podeste	<span style="display:inline-block; width:10px; height:10px; background-color:lightblue; border:1px solid black;"></span> Verglasung /
<span style="display:inline-block; width:10px; height:10px; background-color:gray; border:1px solid black;"></span> Fassade	<span style="display:inline-block; width:10px; height:10px; background-color:lightgray; border:1px solid black;"></span> Lichtbänder
<span style="display:inline-block; width:10px; height:10px; background-color:black; border:1px solid black;"></span> Solaranlage	
<span style="display:inline-block; width:10px; height:10px; background-color:white; border:1px solid black;"></span> Betonbau	

Kote  
±0.000 = 313.600 m.ü.M

Grundigentümer: Zeechem AG, CH-8707 Uetikon am See

Datum: \_\_\_\_\_ Unterschriften: \_\_\_\_\_

Bauherrschaft: Selfrag AG, CH-3210 Kerzers

Datum: \_\_\_\_\_ Unterschriften: \_\_\_\_\_

Projektverfasser: ASE Technik AG, CH-6280 Hochdorf

Datum: \_\_\_\_\_ Unterschriften: \_\_\_\_\_

Zichnungstyp: Baueingabe

Auftraggeber: Selfrag AG  
 Adresse: Biberenzelgli 18, 3210 Kerzers  
 Objekt: Schlackenaufbereitung  
 Projekt: Centro Uno

Bezeichnung: Grundrisse Obergeschoss 1-3 und Querschnitte

Gezeichnet	01.06.21	Tafferringer
Erstellt	840x1350	
Format	1:100	Blatt 2 von 2
Masstab		

Diese Zeichnung ist urheberrechtlich geschützt und darf ohne unsere schriftliche Genehmigung weder vervielfältigt noch zur Aneinanderung verwendet oder Dritten ohne Zustimmung gezeigt werden.

**ASE** TECHNIK  
Ihr Partner für Kluge Prozesstechnologien

**BG-B005**