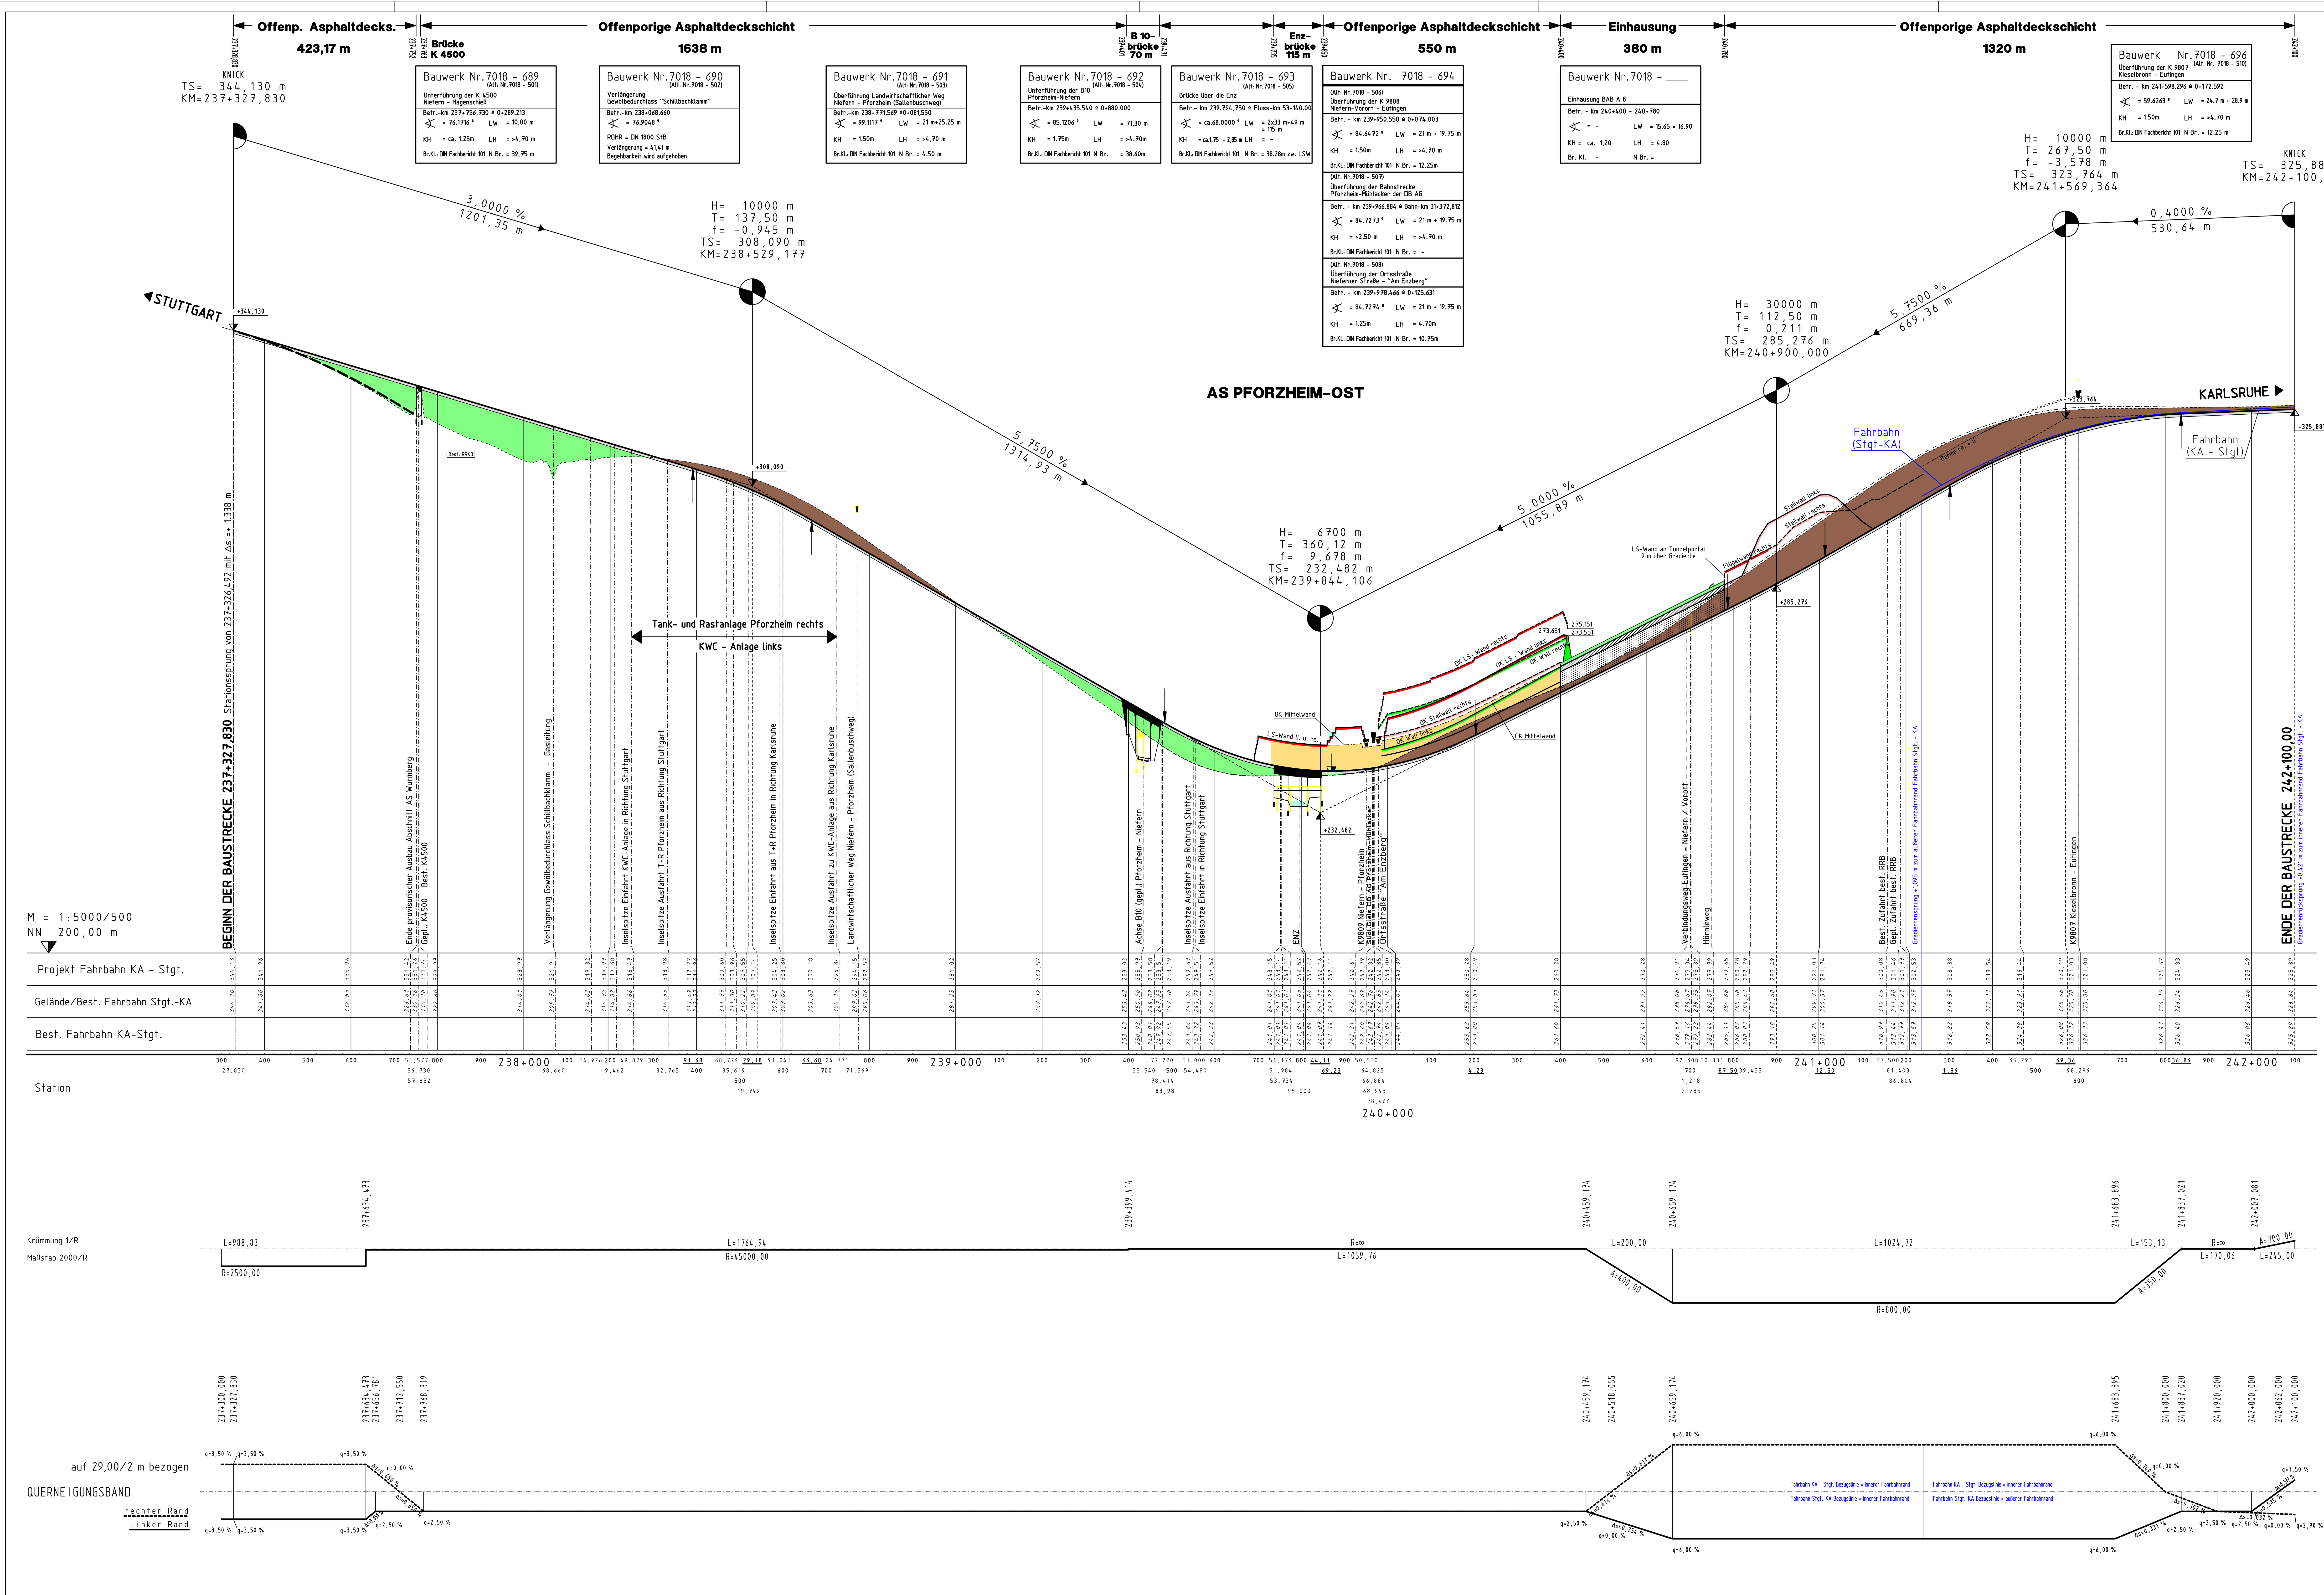

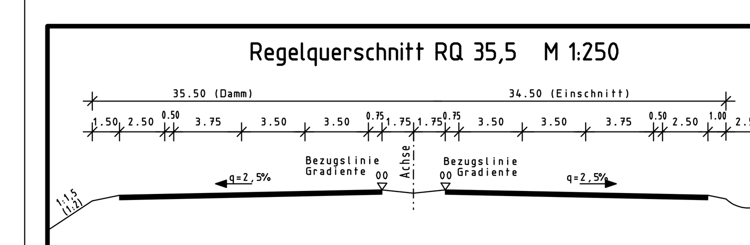

Regierungspräsidium Karlsruhe

Ingenieurbüro für Verkehrstechnik Verkehrsplanung Straßenplanung
thomas und Partner
Benzstraße 5, 71696 Möglingen
e-mail: info@thomas-und-partner.de
Tel.: 07141-2443-0 Fax: 07141-2443-24

	Datum	Zeichen
bearbeitet	30.06.2011	Hd
gezeichnet	30.06.2011	TD
geprüft	30.06.2011	Hd
geändert		

NSI - SAP - Projekt - Nr.: V. 2230 . A0008 _ . A02

PROJIS - Nummer: Land	Jahr	laufende Nummer	VKE	Vertrag	Straßenplan Nr.
91	04	7210			0003 b

	von Netzknoten	nach Netzknoten	Station
Anfangsstation	7118070	7018010	2150
Endstation	7018010	7018058	1700

Nr.	Art der Änderung	Datum	Zeichen
a			
b			
c			
d			
e			
f			
g			
h			
i			
j			

Straßenbauverwaltung Baden-Württemberg
Straße: **BAB 8 Stuttgart - Karlsruhe**
Streckenabschnitt: **Pforzheim/Süd-Pforzheim/Nord**

Anlage 4b
Plan 1b

Sechsstreifiger Ausbau der A8
AS Pforzheim/Süd- AS Pforzheim/Nord

Betr. km 237+327.830 bis 242+100.000

– PLANFESTSTELLUNG –

	Datum	Zeichen
bearbeitet		
gezeichnet		
geprüft		

Übersichtslängsschnitt - Deckblatt
Betr-km Maßstab: 1 : 5000/500

Aufgestellt:
Karlsruhe, den 30.06.2011
Regierungspräsidium Karlsruhe
Ref. 44 - Straßenplanung

A8 - Enztalquerung/Plt-Datei: D-GELS5001.PLT 11.11.11 Plangröße: 129,6 × 75,0 = 0,972 m²