


M=1:5000/500
375.00 m ü. NN

NPL OK Fahrbahn
BST OK Gelände

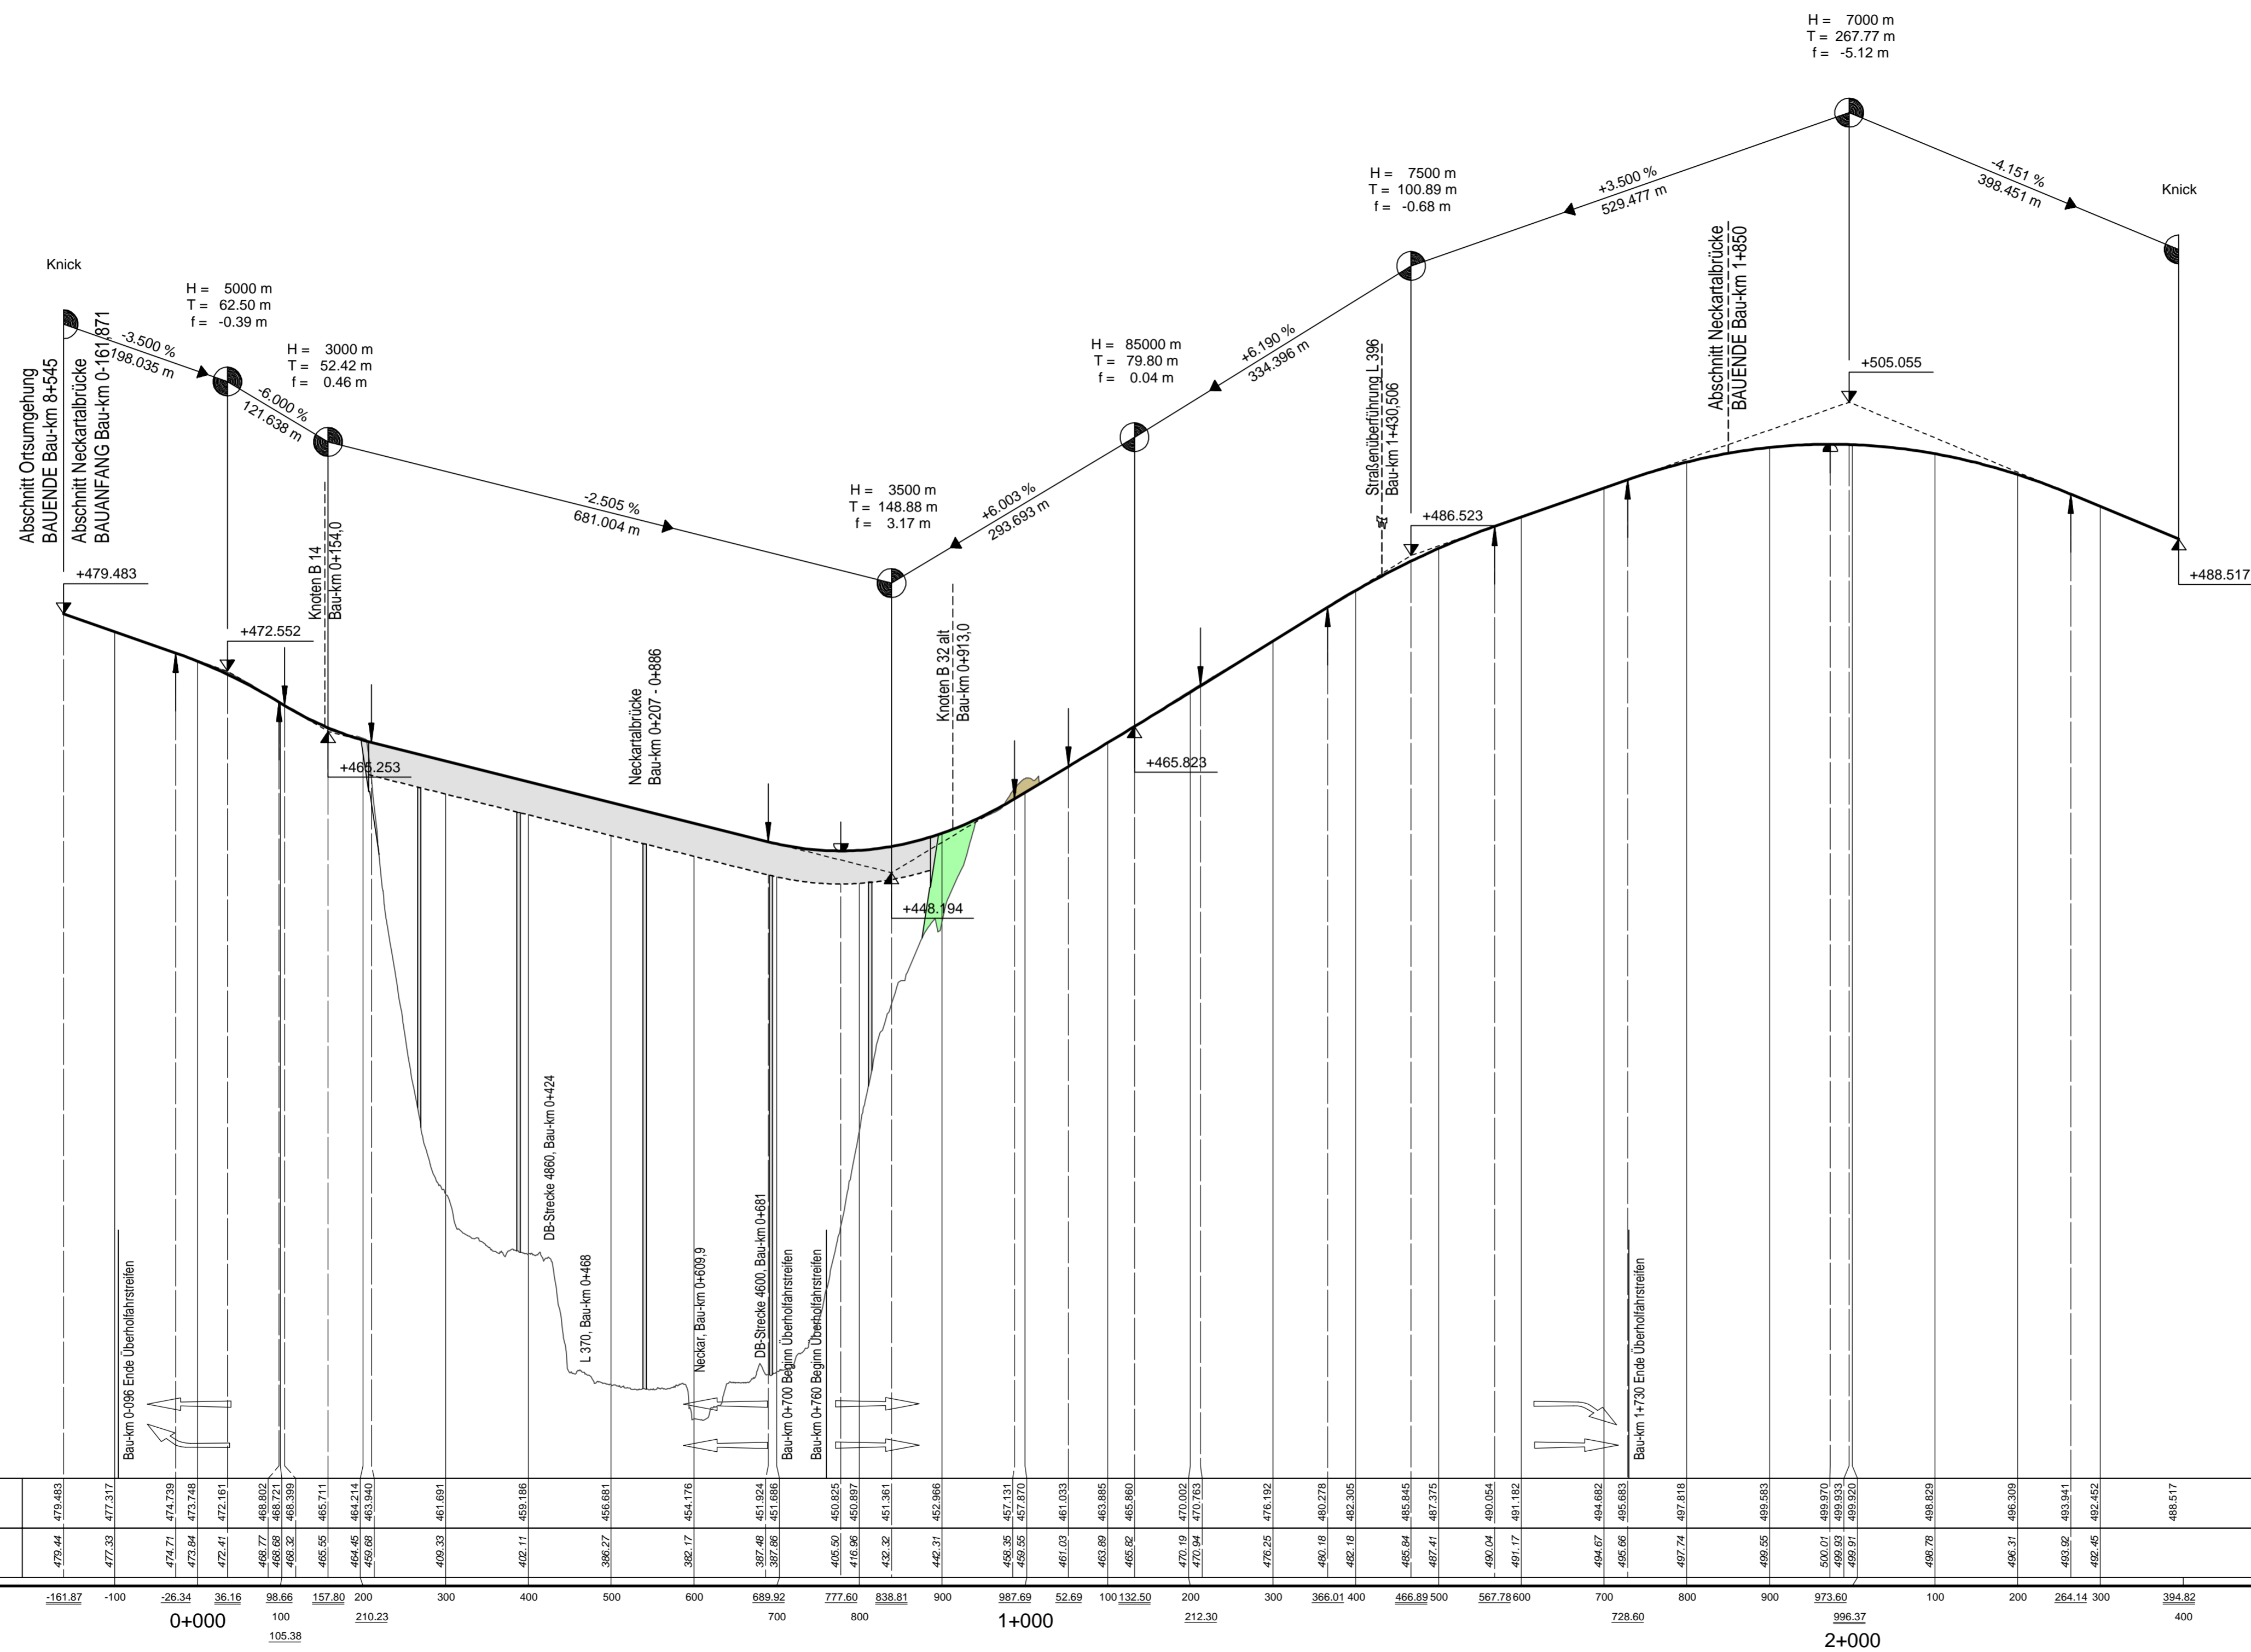

ZEICHENERKLÄRUNG

Gradienten-Hochpunkt
 Gradienten-Tiefpunkt
 Ausrundungsbeginn / Ausrundungsende Wanne
 Damm
 Einschnitt
 Fahrbahn mit Überholfahrstreifen (ÜFS) bzw. Zusatzfahrstreifen (ZFS)
 Revisionschacht Nr. Entwässerungsleitung
 Schachtstation
 Graben / Mulde links
 Graben / Mulde rechts
 Neigungsbruchpunkt mit Angabe von: Ausrundungshalbmesser, Tangentienlänge, Stichtiefe
 Steigung in Prozent
 Höhe in m NN

Alle Höhenangaben in NN

KREBS+KIEFER Ingenieure GmbH
 Karlsruhe 46 | 76133 Karlsruhe
 T 0721 3508-0 | F 0721 3508-2000

Proj.-Nr.: 2008 5043
 Unterlage 4 Plan 1

bearbeitet	07/2014	ke
gezeichnet	07/2014	ke
geprüft	07/2014	vi

Karlsruhe, 08.12.2014

Regierungspräsidium
Karlsruhe

Nr.	Art der Änderung	Datum	Name

PSP-Element-Nummer			
Organisationseinheit	Straße	Projekt	
V . 2 2 3 0 .	B 0 0 3 2 .	N 7 1 . 1 1 7 . 0 0	
Anfangsstation	von Netzknoten	nach Netzknoten	Station
7 5 1 8 0 1 6	7 5 1 8 0 1 6	7 5 1 8 0 3 0	1 4 6 0
Endstation	7 5 1 8 0 8 6	7 5 1 8 0 8 7	0 4 2 0

Straßenbauverwaltung Baden-Württemberg
 Straße: B 32
 Nächster Ort: Horb am Neckar

Unterlage 4
Plan 1

bearbeitet: 07/2014 ke
 gezeichnet: 07/2014 ke
 geprüft: 07/2014 vi

B 32 OU Horb (Neckartalbrücke)
PLANFESTSTELLUNG
 Übersichtshöhenplan B 32 neu
 Maßstab: 1:5000/500 km 0-162 - 1+850

Aufgestellt: Karlsruhe, 08.12.2014
 Regierungspräsidium Karlsruhe
 Referat 44 - Straßenplanung

T. Wenzel

Breite: 84.7 cm Höhe: 41.8 cm Fläche: 0.354 m²