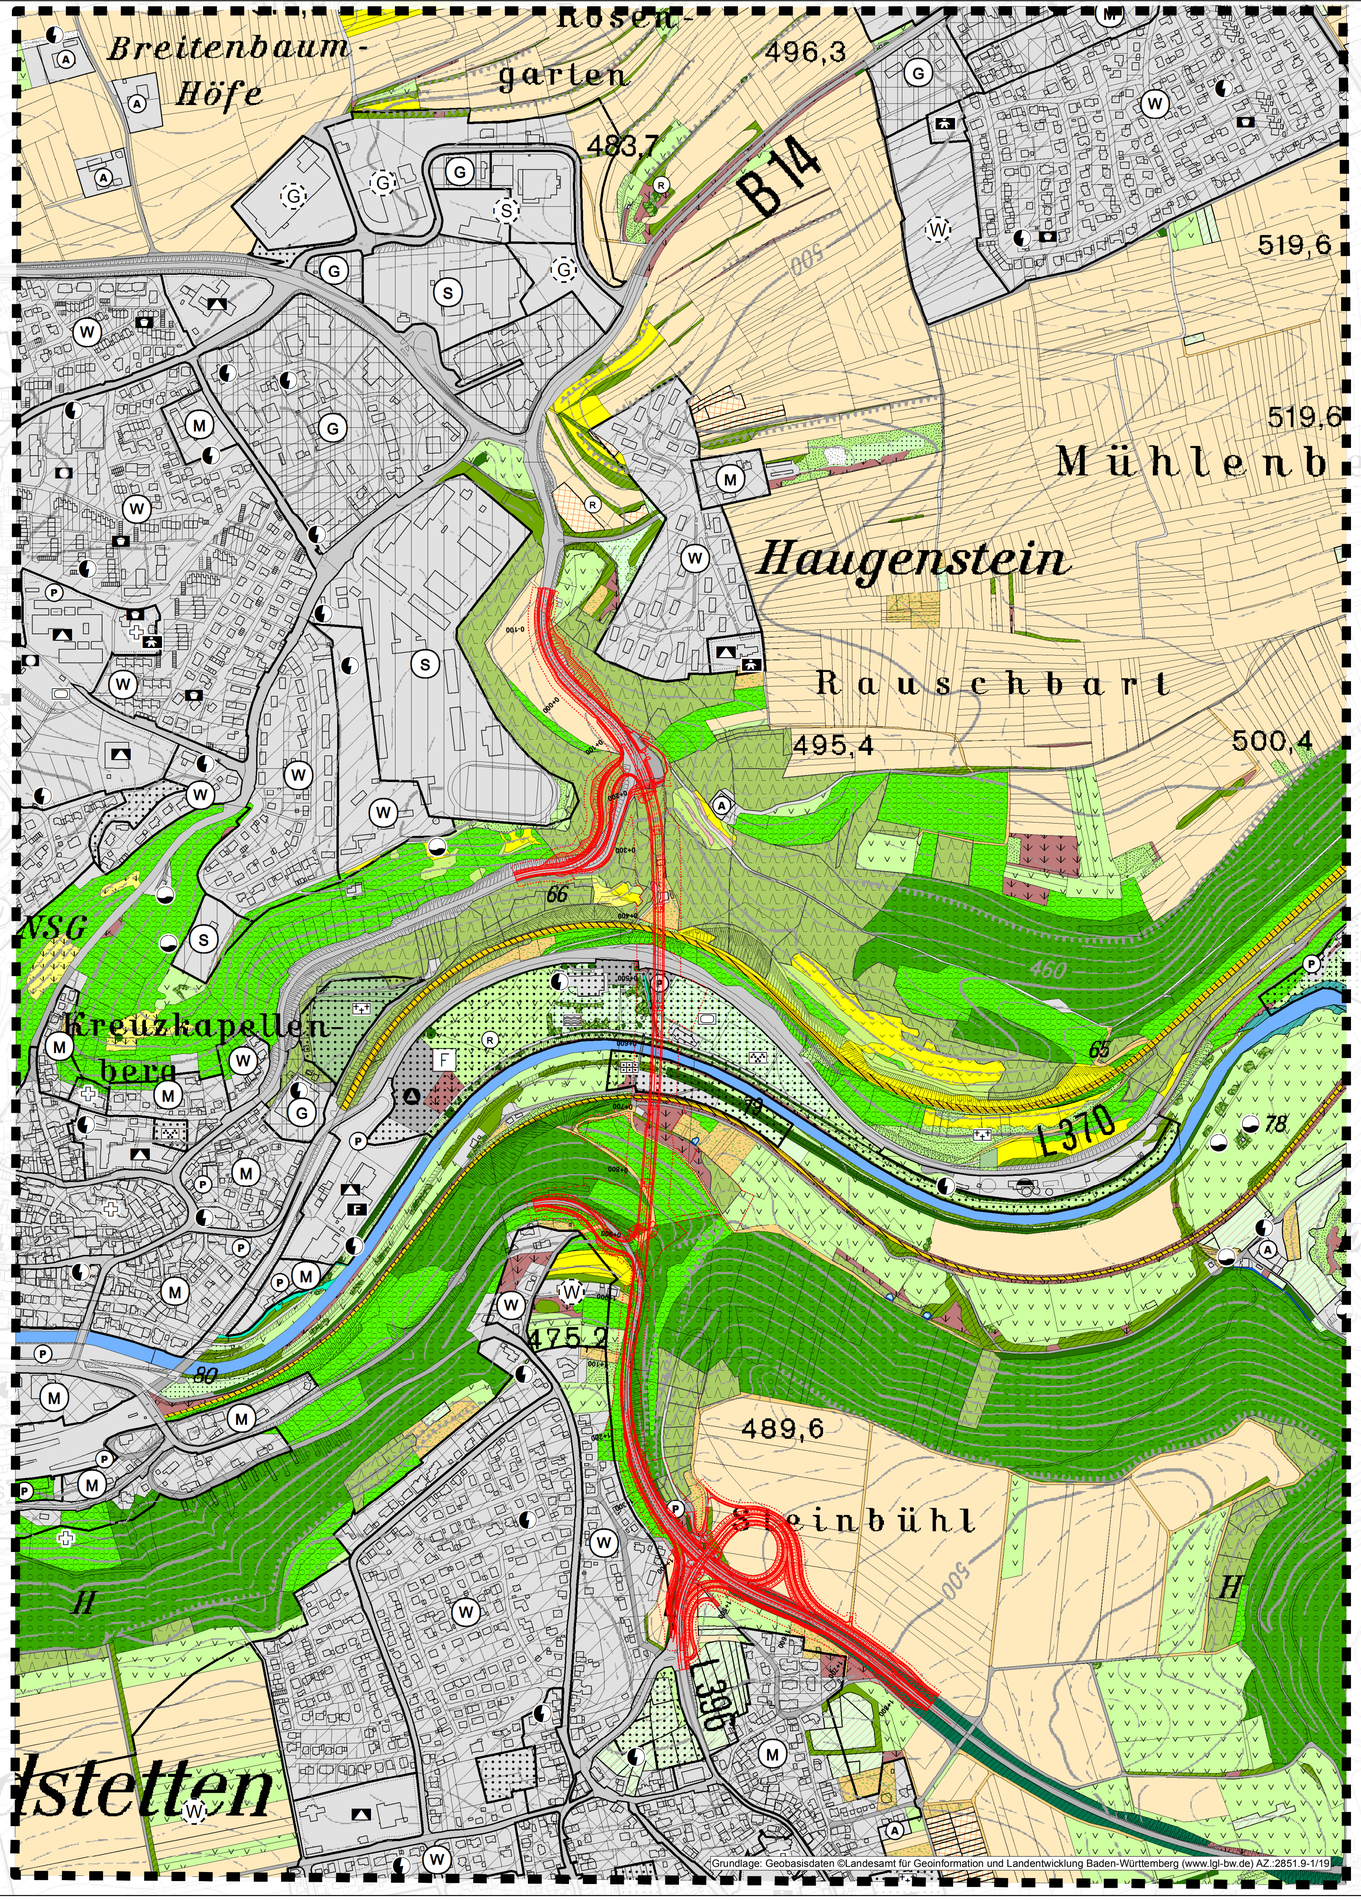

Legende

1. Biotoptypen

Gewässer

- Naturferne Quelle (zum Beispiel gefasste Quellen, Brunnen) (11.20)
- Naturnaher Abschnitt eines Flachlandbachs (12.12)
- Stark ausgebauter Flussabschnitt (12.42)
- Kanal (12.50)

Terrestrisch-morphologische Biotoptypen

- Magerrasen basenreicher Standorte (einschließlich Weidfeldkomplexe) (36.50, FFH-LRT 6210)
- Zierrasen (33.80)
- Trittpflanzenbestand (33.70)
- Wacholderheide (36.30, FFH-LRT 5130)
- Fettweide mittlerer Standorte (33.52)
- Trockenrasen - Erstpflegefläche (36.70)
- Feldgarten (Grabeland)(37.30)
- Magerwiese mittlerer Standorte (33.43, FFH-LRT 6510)
- Saumvegetation, Dominanzbestände, Hochstauden- und Schlagfluren, Ruderalvegetation (35.00)
- Acker (37.10)
- Fettwiese mittlerer Standorte(33.41)
- Anthropogen freigelegte Felsbildung (21.12, FFH-LRT 8210)

Gehölzbestände und Gebüsche

- Naturraum- oder standortfremde Hecke (44.20)
- Gebüsch trockenwarmer, basenreicher Standorte (42.12) (z.T. FFH-LRT 6210)
- Baumreihe (45.12)
- Baumgruppe (45.20)
- Streuobstbestand (45.40)
- Feldhecke (41.20)
- Gebüsch mittlerer Standorte (42.20)
- Einzelbaum (45.30)
- Feldgehölz (41.10)

Wälder

- Naturferne Waldbestände (59.00)
- Buchen-Wald basenreicher Standorte (55.20, z.T. FFH-LRT 9130)
- Sukzessionswälder (58.00)
- Gewässerbegleitender Auwaldstreifen (52.33, FFH-LRT 91E0)

Biotoptypen der Siedlungs- und Infrastrukturtypen

- Kleine Grünfläche
- Gleisbereich (60.30)
- Garten (60.60)
- Lagerplatz (60.41)
- unbefestigter Weg (60.24)
- sonstige Siedlungs- und Infrasturkturflächen (60.10, 60.21)

Sonstige Informationen

- Siedlungsgebiete gemäß FNP

2. Flächenausweisungen lt. Flächennutzungsplan

Bauflächen

Bestand	Planung	
W	W	Wohnbaufläche
M		Gemischte Baufläche
G	G	Gewerbliche Baufläche
S	S	Sonderbaufläche
A		Aussenbereichsbebauung

Flächen für Gemeinbedarf

- Kindergarten
- Kirche und Gebäude kirchlicher Zwecke
- Bildungseinrichtung (Schule, Musikschule, Berufsakademie)
- Krankenhaus, Alteneinrichtung
- Feuerwehr

Flächen für Ver- und Entsorgung

- Elektrizität (Umspannstation)
- Wasser (Wasserwerk, Pumpwerk, Brunnen)
- Abwasser (Kläranlage)
- Abfall (Anlage zur Abfallentsorgung)
- Hochwasserrückhaltebecken

Grünflächen

- Parkanlage
- Friedhof
- Sport-, Tennisplatz
- Badeplatz, Freibad, Liegewiese (Bootsverleih)
- Fläche für Kleintierzucht
- Festplatz
- Spielplatz
- Bolzplatz

3. Sonstiges

- Grenze des Untersuchungsraumes
- geplante B 32 - Neckartalquerung

N

Plan 1: Bestandsplan

ENTWICKLUNGS- u. FREIRAUMPLANUNG
EBERHARD + PARTNER GbR
LANDSCHAFTSARCHITEKTEN
78467 KONSTANZ, • AUGUST-BORSIG-STR. 13
TEL. 07531 / 81 29 0, • FAX. 07531/81 29 11
eMail: efp@eberhard-partner.de

Projekt-Nr: 751
Datei : 751Bestandsplan.mxd
Konstanz, den 08.12.2014

DIPL.-ING. BURCHARD STOCKS
UMWELTSICHERUNG UND INFRASTRUKTURPLANUNG
GÖLZSTR.22 , 72072 TÜBINGEN , FON: 07071/407363 , FAX: 07071/407364
email: stocks@planungsgruppe-sued.de

KREBS+KIEFER
Ingenieure GmbH
Karlstraße 46 I 76133 Karlsruhe
T 0721 3508-0 I F 0721 3508-2000

Karlsruhe, 08.12.2014

Proj.-Nr.: 2008 5043
Unterlage 7 Plan 1

	Datum	Zeichen
bearbeitet		
gezeichnet		
geprüft		

Regierungspräsidium Karlsruhe

Nr.	Art der Änderung	Datum	Name

PSP-Element-Nummer

	Organisationseinh.	Straße	Projekt		
V	2230	B0032	N71	117	00

	von Netzknoten	nach Netzknoten	Station
Anfangsstation	7518016	7518030	1460
Endstation	7518086	7518087	0420

Straßenbauverwaltung Baden-Württemberg
Straße: B 32
Nächster Ort: Horb am Neckar

Unterlage 12.2
Plan 1

	Datum	Zeichen
bearbeitet :	Dez. 2014	Pe
gezeichnet :	Dez. 2014	Le
geprüft :	Dez. 2014	Pe/Sche

B 32 OU Horb
(Neckartalbrücke)
PLANFESTSTELLUNG

Bestandsplan
Maßstab: 1:5.000 (im Original)

Aufgestellt: Karlsruhe, den 08.12.2014
Regierungspräsidium Karlsruhe
Referat 44 - Straßenplanung

Geprüft: Karlsruhe,
Regierungspräsidium Karlsruhe
Referat 44 - Straßenplanung

Genehmigt: