



Maßstab 1 : 100

NN 472.00

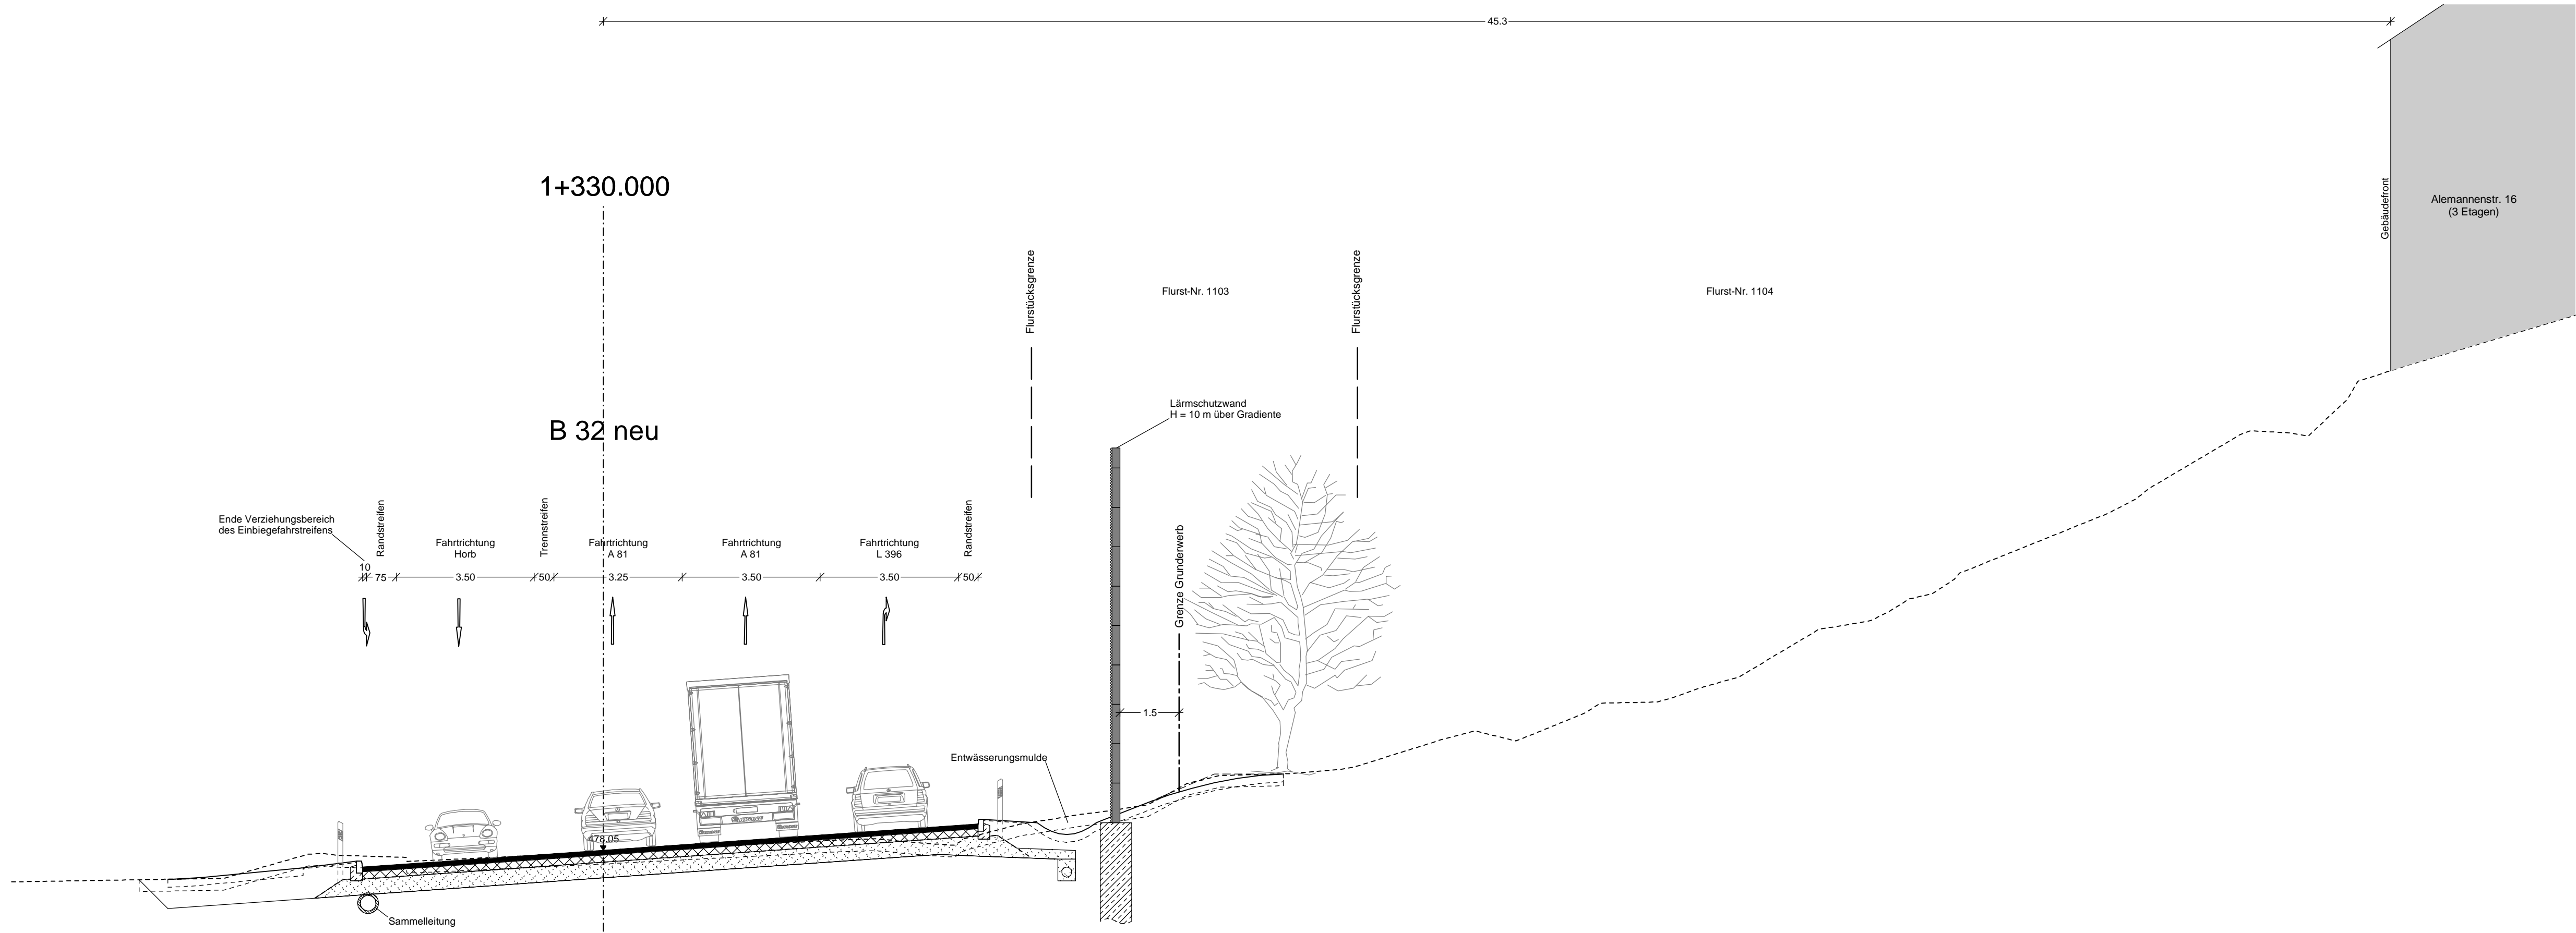

Alle Höhenangaben in NN

 <div>Ingenieure GmbH Karlsruhe 46 76133 Karlsruhe T 0721 3508-0 F 0721 3508-2000</div>	Proj.-Nr.: 2008 5043	
	Unterlage 15.2	Plan 3
	Datum	Zeichen
	bearbeitet 12/2014	ke
Karlsruhe, 08.12.2014	gezeichnet 12/2014	ke
	geprüft 12/2014	vi




Regierungspräsidium
Karlsruhe

Nr.	Art der Änderung	Datum	Name

PSP-Element-Nummer											
V	2	2	3	0	B	0	0	3	2	N	7
von Netzknoten		nach Netzknoten		Station							
Anfangsstation		7518016		7518030		1460					
Endstation		7518086		7518087		0420					

Straßenbauverwaltung Baden-Württemberg		Unterlage 15.2	
Straße: B 32		Plan 3	
Nächster Ort: Horb am Neckar		Datum	Zeichen

B 32 OU Horb (Neckartalbrücke) PLANFESTSTELLUNG		bearbeitet :	12/2014	ke
		gezeichnet :	12/2014	ke
		geprüft :	12/2014	vi
		Q3: Querschnitt B 32 neu		
		Maßstab: 1:100		km 1+330

Aufgestellt: Karlsruhe, 08.12.2014 Regierungspräsidium Karlsruhe Referat 44 - Straßenplanung			
--	--	---	--