



Maßstab 1 : 100  
NN 471.00

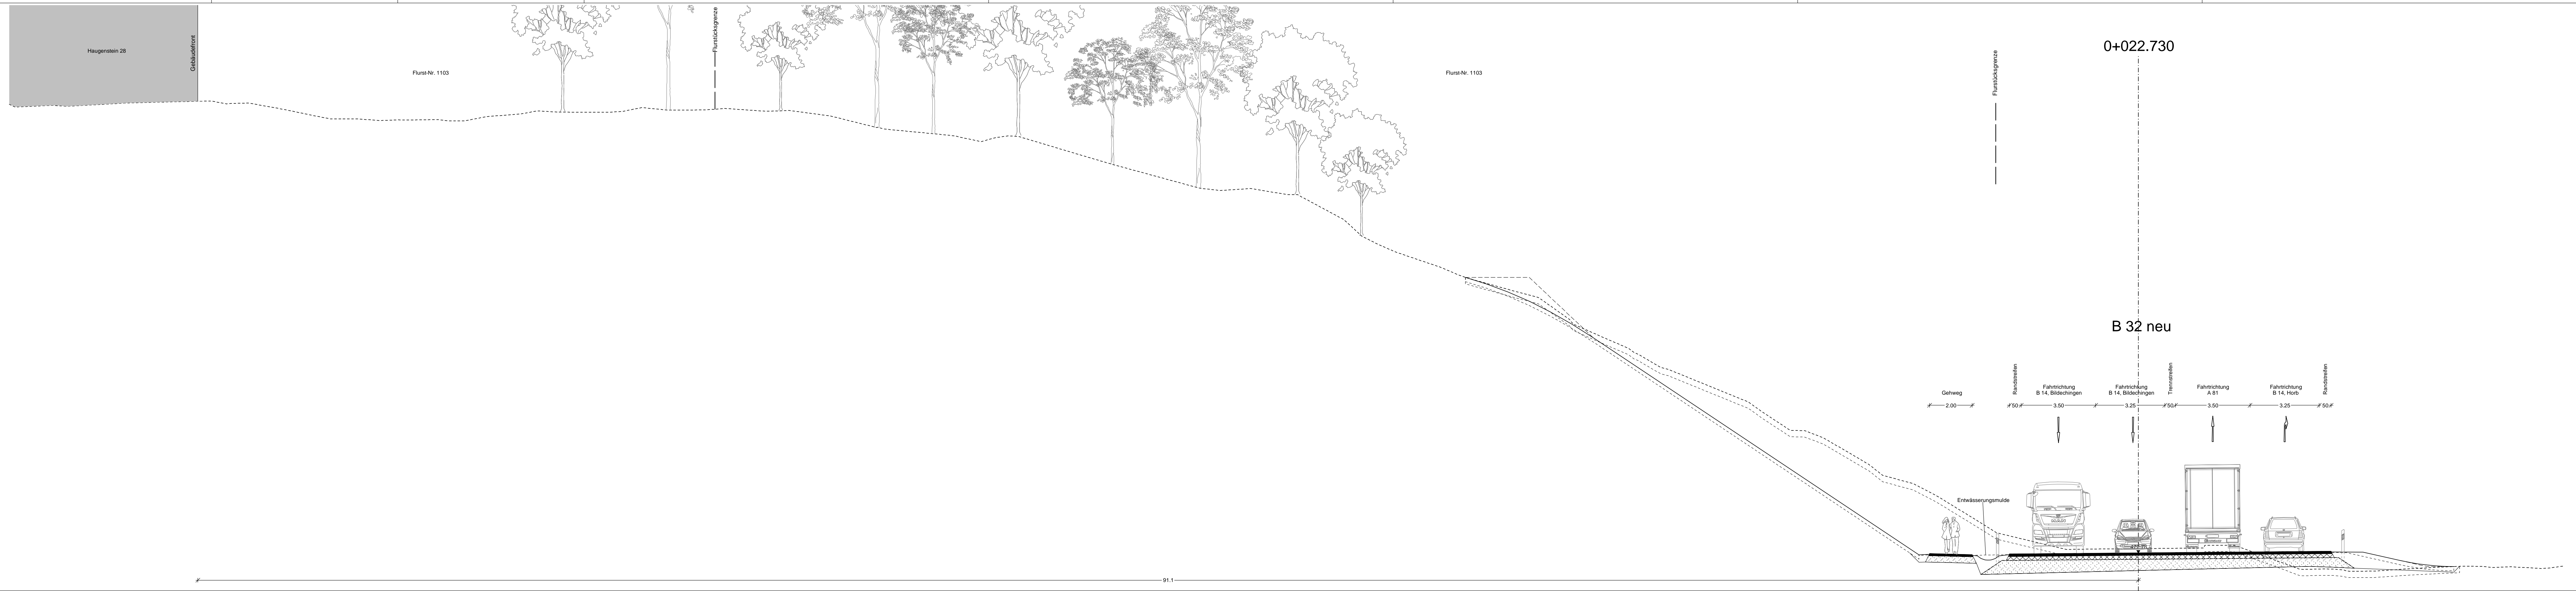

Alle Höhenangaben in NN

 <b>KREBS+KIEFER</b> <small>Ingenieure GmbH Karlsruhe 46   76133 Karlsruhe T 0721 3508-0   F 0721 3508-2000</small>	Proj.-Nr.: 2008 5043	
	Unterlage	15.2 Plan 1
	bearbeitet	Datum: 12/2014 Zeichen: ke
	gezeichnet	12/2014 ke
Karlsruhe, 08.12.2014	geprüft	12/2014 vi



Nr.	Art der Änderung	Datum	Name

PSP-Element-Nummer									
Organisationseinheit	Straße			Projekt					
V 2 2 3 0	B	0	0	3	2	N 7 1	1	1	7

Anfangsstation	von Netzknoten	nach Netzknoten	Station
7 5 1 8 0 1 6	7 5 1 8 0 3 0	7 5 1 8 0 8 7	1 4 6 0
Endstation	7 5 1 8 0 8 6	7 5 1 8 0 8 7	0 4 2 0

Straßenbauverwaltung Baden-Württemberg		Unterlage 15.2	
Straße: B 32		Plan 1	
Nächster Ort: Horb am Neckar		bearbeitet:	Datum: 12/2014 Zeichen: ke

B 32 OU Horb (Neckartalbrücke)		gezeichnet:	12/2014 ke
PLANFESTSTELLUNG		geprüft:	12/2014 vi

Q1: Querschnitt B 32 neu  
Maßstab: 1:100 km 0+023

Aufgestellt: Karlsruhe, 08.12.2014  
Regierungspräsidium Karlsruhe  
Referat 44 - Straßenplanung  
