

**LEGENDE**

1.20.1	Nr. des Grunderwerbsverzeichnisses
↑	Teilfläche eines Flurstückes
→	fortlaufende Nummerierung
→	Nr. des Grunderwerbsplan
(A1)	Ausgleichsmaßnahme
[Hatched Box]	Restfläche

[Brown Box]	zu erwerbende Fläche
[Green Box]	vorübergehend benötigte Fläche
[Blue Box]	dauernd zu beschränkende Fläche

**Mailänder Consult**  
 Mailänder Ingenieur Consult GmbH  
 Mathysstraße 13 · 76133 Karlsruhe  
 T 0721 93280-0 · F 0721 93280-10

Datum	Name
bearbeitet April '13	TD
gezeichnet April '13	RK
geprüft April '13	CB

Karlsruhe, den 12.04.13 gez. M. Beyer



Nr.	Art der Änderung	Datum	Name

**PSP-Element-Number**

Organisationsinh.	Strasse	Projekt
V. 22110	B.0038	A.02.117

**PROJIS-Number**

Land	Jahr	Laufende Nummer	VKE	Vertrag

**Strassenplan-Nr.**

von Netzknoten	nach Netzknoten	Station
Anfangsstation 6 4 1 7 0 3 3	6 4 1 7 0 4 5	
Endstation 6 4 1 7 0 3 3	6 4 1 7 0 4 5	

**Strassenbauverwaltung Baden-Württemberg**  
 Straße: B 38  
 Nächster Ort: Weinheim

**Unterlage 14.1**  
 Blatt 1

**B 38**  
**3. Fahrspur bei Weinheim**  
**Planfeststellung**

Maßstab 1:10000


Aufgestellt Karlsruhe, den 15.04.13  
 Regierungspräsidium Karlsruhe  
 Abt. 4. Straßenwesen und Verkehr  
 Ref. 44 Straßenplanung

gez. M. Schnell

Grundlage: ALK  
 © Landesvermessungsamt Baden-Württemberg  
 (www.lv-bw.de, Az. Z851.9-1/19)

K607 /L\_PGEK01.PLT



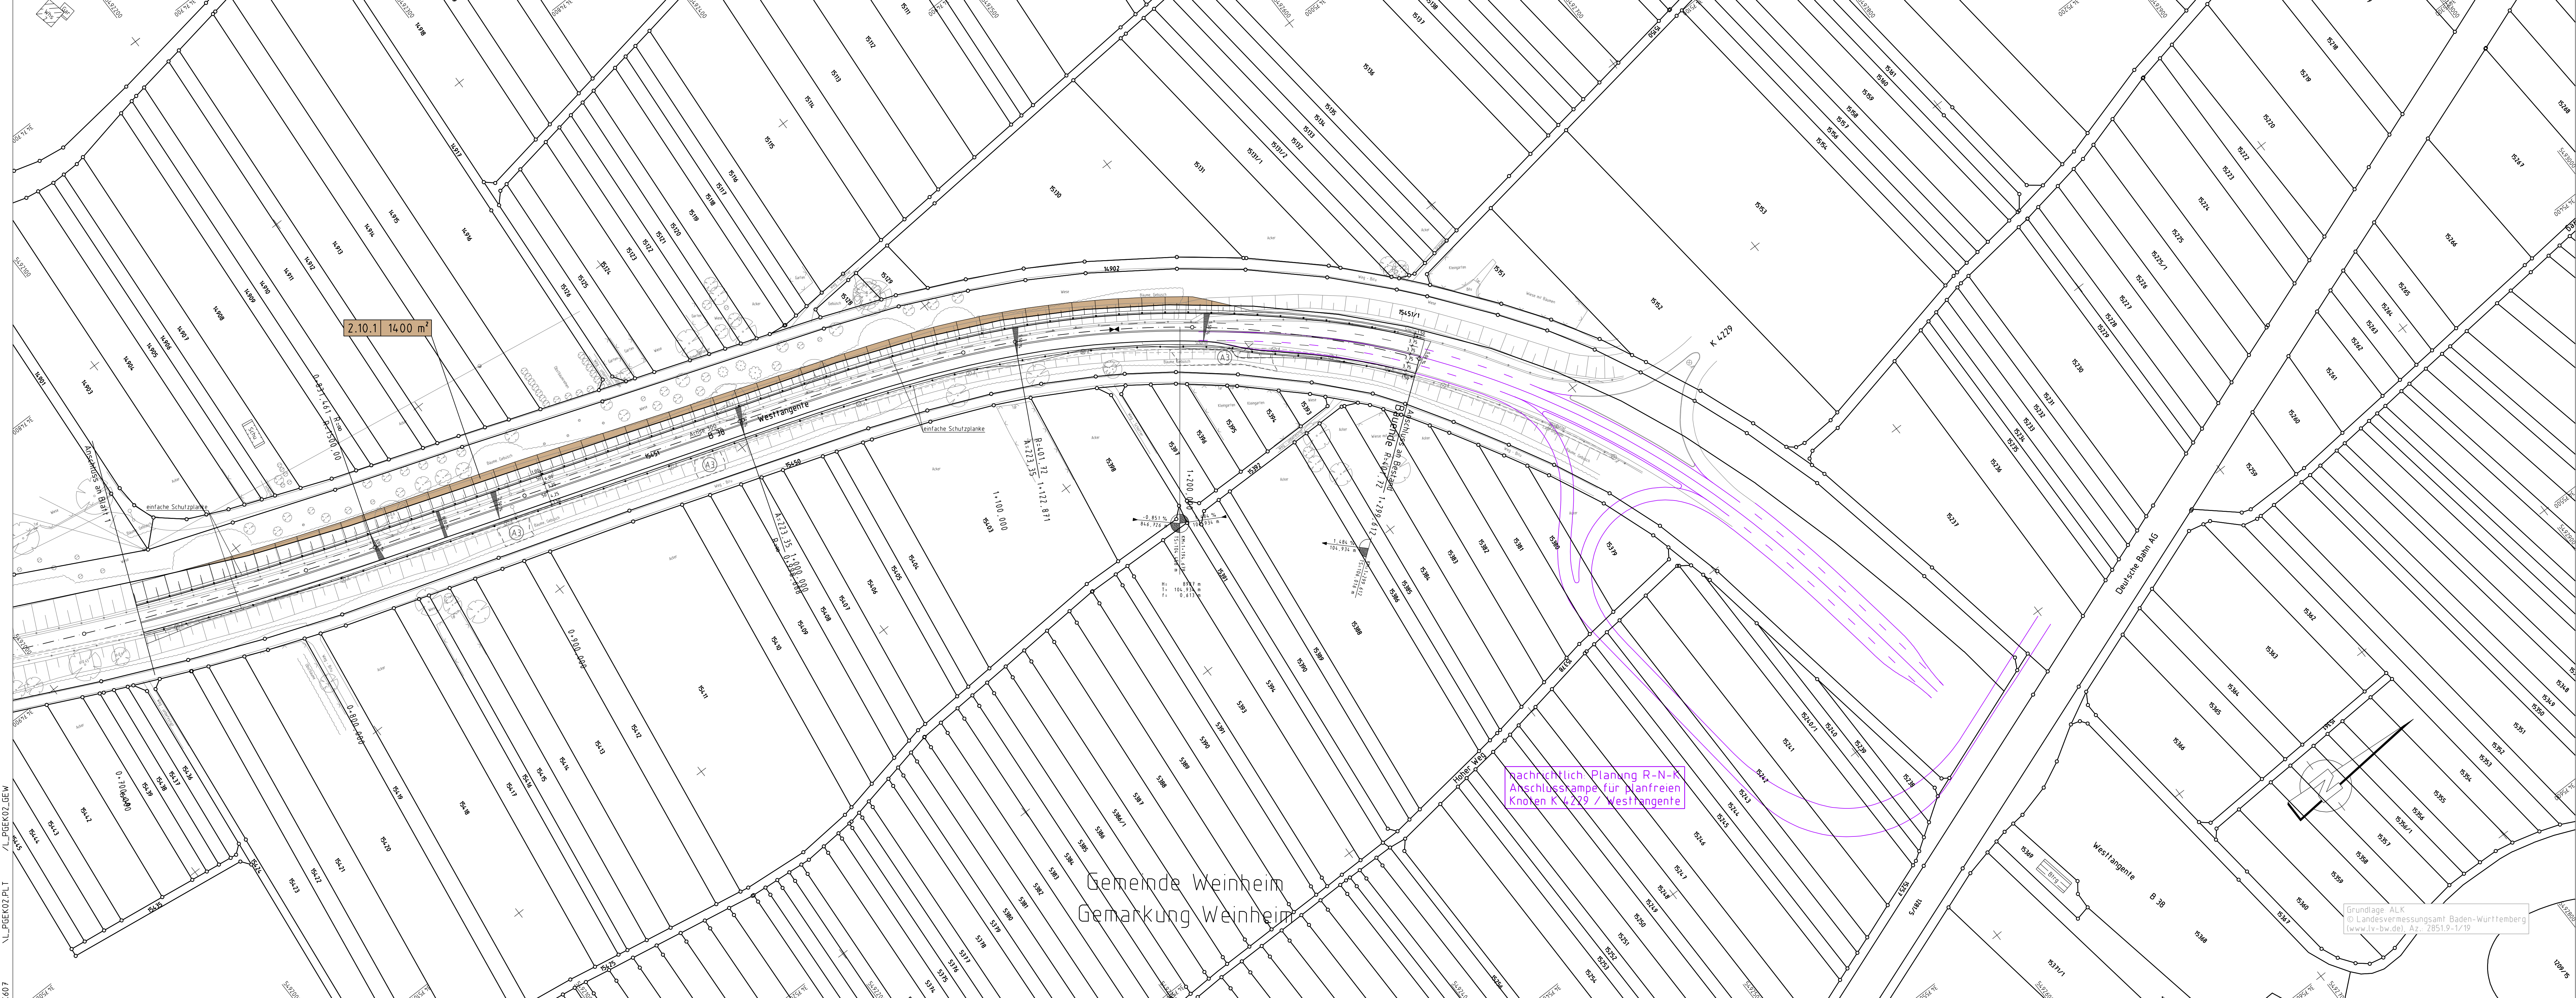

**LEGENDE**

1.20.1 Nr. des Grunderwerbsverzeichnisses

↑ Teilfläche eines Flurstückes  
↑ fortlaufende Nummerierung  
↑ Nr. des Grunderwerbsplan

(A) Ausgleichsmaßnahme

Restfläche

für den Straßenbau

für landschaftspflegerische Ausgleichsmaßnahme

zu erwerbende Fläche

vorübergehend benötigte Fläche

dauernd zu beschränkende Fläche

**Mailänder Consult**

Mailänder Ingenieur Consult GmbH  
Malthysstraße 13 • 76133 Karlsruhe  
T 0 721 93280-0 • F 0 721 93280-10

Datum	Name
bearbeitet April '13	TD
gezeichnet April '13	RK
geprüft April '13	CB

Karlsruhe, den 12.04.13 gez. M. Beyer

**REGIERUNGSPRÄSIDIUM  
KARLSRUHE**

Nr.	Art der Änderung	Datum	Name

**PSP-Element-Nummer**

Organisations-einh.	Straße	Projekt
V. 22110	B 0038	A 02.117

**PROJIS-Nummer**

Land	Jahr	Laufende Nummer	VKE	Vertrag

**Straßenplan-Nr.**

von Netzknoten	nach Netzknoten	Station
Anfangsstation 6 4 1 7 0 3 3	6 4 1 7 0 4 5	
Endstation 6 4 1 7 0 3 3	6 4 1 7 0 4 5	

**Straßenbauverwaltung Baden-Württemberg**

Straße: B 38  
Nächster Ort: Weinheim

Unterlage 14,1  
Blatt 2

**B 38  
3. Fahrspur bei Weinheim  
Planfeststellung**

Maßstab 1:1000

Aufgestellt Karlsruhe, den 15.04.13  
Regierungspräsidium Karlsruhe  
Abt. 4. Straßenwesen und Verkehr  
Ref. 44. Straßenplanung

gez. M. Schnell