


NBS

NBS  
nachrichtlich  
übernommen

RQ 11 B3-neu

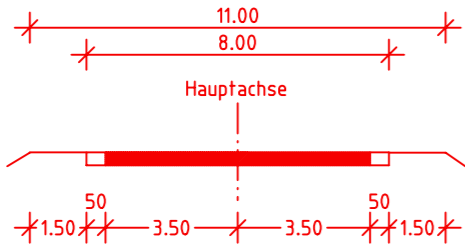

Verbreiterung  
Oberbau  
B3-neu:

Nach Vorgabe Straßenbauverwaltung  
in Anlehnung an RS10 01  
Bauklasse II, Tafel 1, Zeile 3

4cm Deckschicht 0/8 mm  
8cm Binderschicht 0/16 mm  
10cm bit.Tragschicht 0/32 mm  
15cm Schottertragschicht  
23cm Frostschutzschicht  
60cm Gesamtaufbau


Oberbau  
B3-neu:

Nach Vorgabe Straßenbauverwaltung  
in Anlehnung an RS10 01  
Bauklasse II, Tafel 1, Zeile 3

4cm Deckschicht 0/8 mm  
8cm Binderschicht 0/16 mm  
10cm bit.Tragschicht 0/32 mm  
38cm vorhandenes RC-Material  
60cm Gesamtaufbau

Oberbau  
L80 Bestand:


5cm Deckschicht 0/8 mm  
13cm bit.Tragschicht 0/32 mm  
42cm RC-Material  
60cm Gesamtaufbau

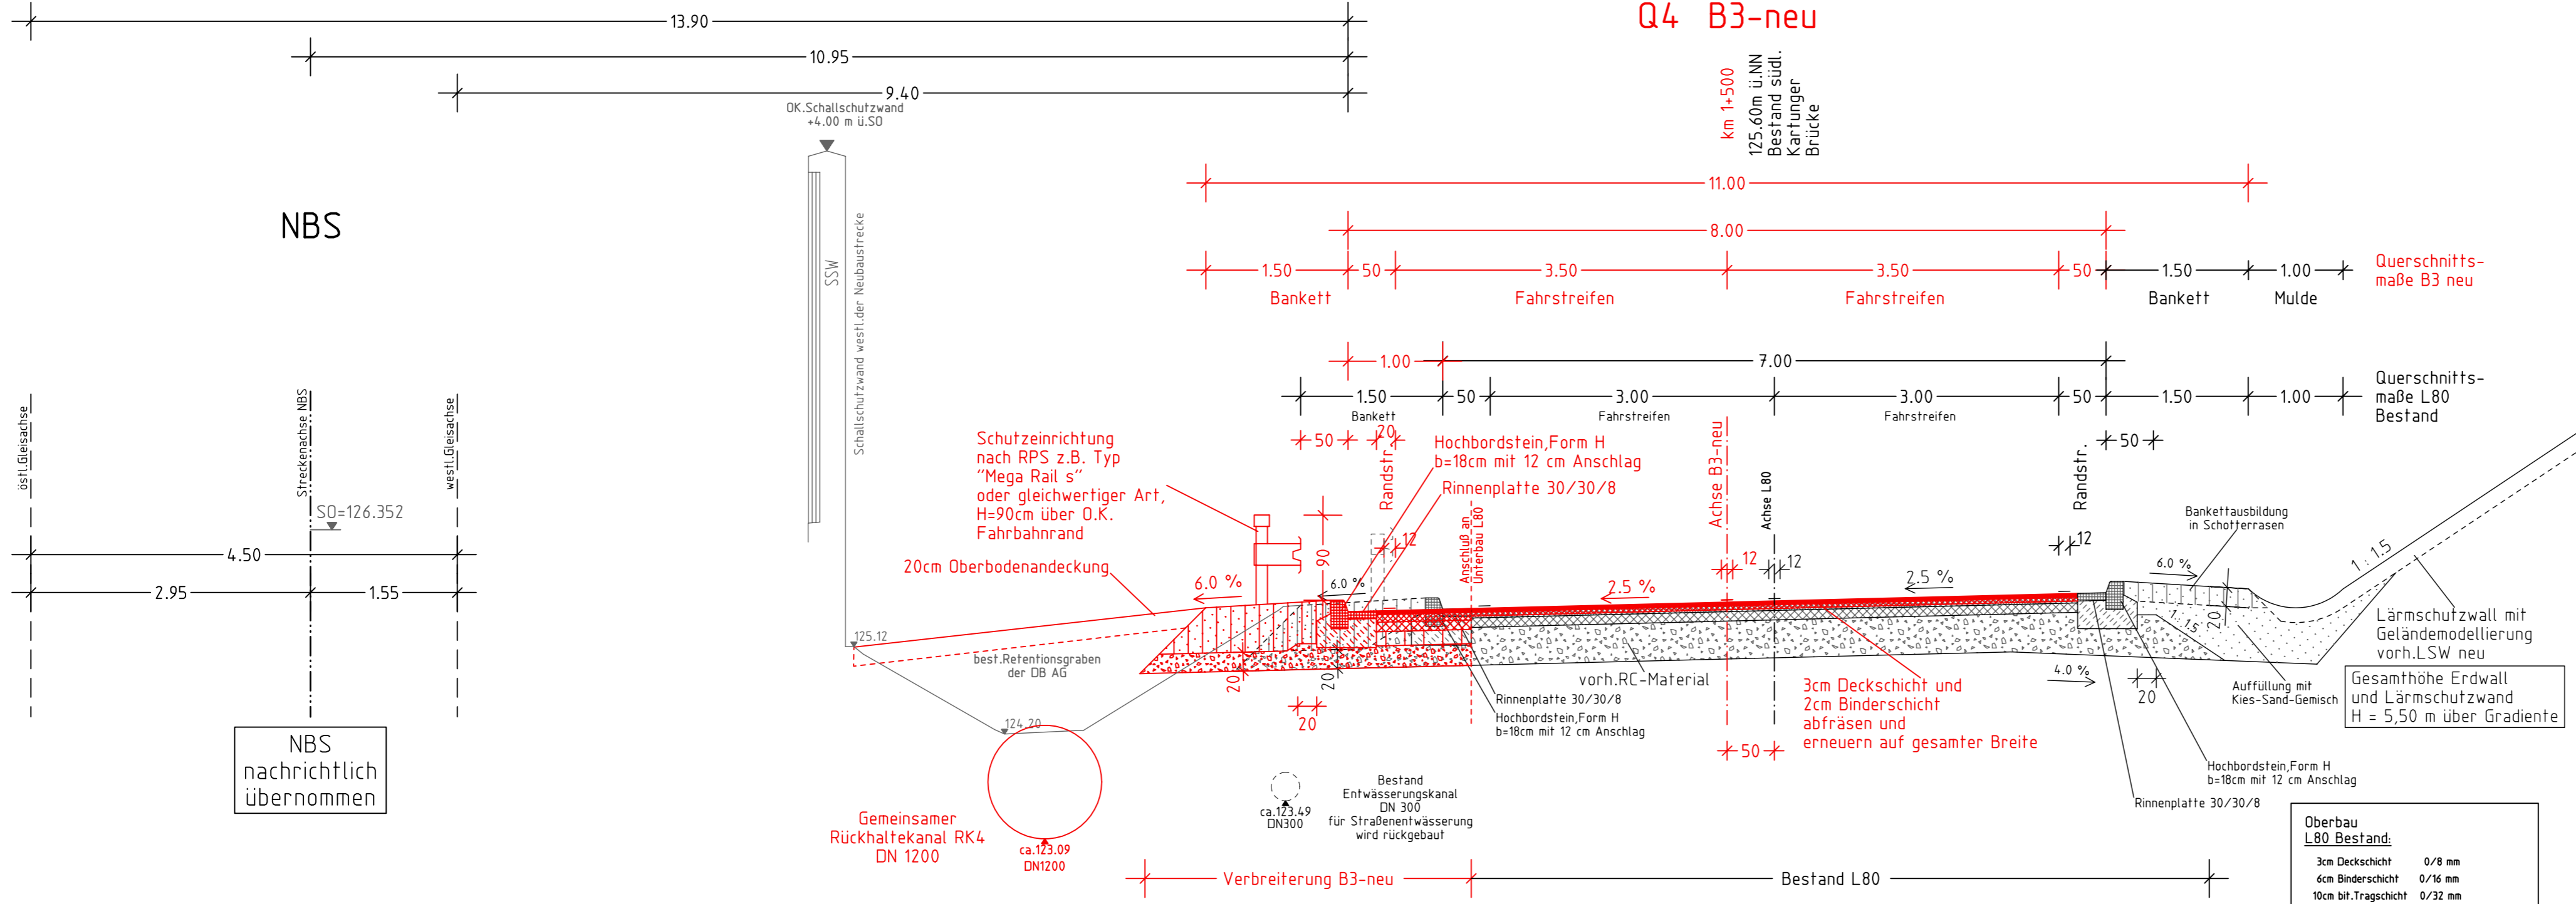

NBS

NBS  
nachrichtlich  
übernommen

RQ 11 B3-neu

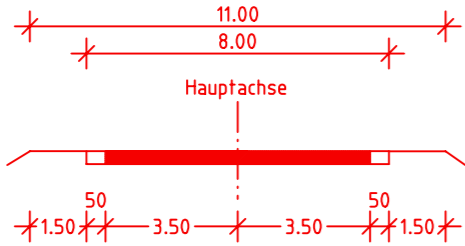

Verbreiterung  
Oberbau  
B3-neu:

Nach Vorgabe Straßenbauverwaltung  
in Anlehnung an RS10 01  
Bauklasse II, Tafel 1, Zeile 3

4cm Deckschicht 0/8 mm  
8cm Binderschicht 0/16 mm  
10cm bit.Tragschicht 0/32 mm  
15cm Schottertragschicht  
23cm Frostschutzschicht  
60cm Gesamtaufbau

Oberbau  
B3-neu:

Nach Vorgabe Straßenbauverwaltung  
in Anlehnung an RS10 01  
Bauklasse II, Tafel 1, Zeile 3

4cm Deckschicht 0/8 mm  
4cm Binderschicht 0/16 mm  
4cm Binderschicht 0/16 mm  
10cm bit. Tragschicht 0/32 mm  
38cm vorhandenes RC-Material  
60cm Gesamtaufbau

Oberbau  
L80 Bestand:

3cm Deckschicht 0/8 mm  
4cm Binderschicht 0/16 mm  
10cm bit.Tragschicht 0/32 mm  
42cm RC-Material  
60cm Gesamtaufbau

**BAUMEISTER  
INGENIEURBÜRO**  
Marktplatz 3  
76547 Sinzheim  
Telefon 07221/50483-0  
Telefax 07221/50483-11  
post@baum-ing.de  
www.baum-ing.de

	Datum	Name
bearbeitet	23.11.12	M.Haderer
gezeichnet	23.11.12	M.Haderer
geprüft	23.11.12	Baumeister

gez. Baumeister  
Sinzheim, den 23.11.2012

**REGIERUNGSPRÄSIDIUM  
KARLSRUHE**

Nr.	Art der Änderung	Datum	Name

PSP-Element-Nummer									
V	2	2	2	0	B	0	0	0	3
N 1 2									

**Straßenbauverwaltung Baden-Württemberg**  
Straße: B3 neu  
Nächster Ort: Sinzheim

**PLANFESTSTELLUNG**  
Bundesstraße Nr.3  
Verlegung zwischen Sinzheim u. Steinbach  
Streckenanteil 1 u.2  
von der B500 bis K9608 Nord

Unterlage: 6  
Blatt: 2

	Datum	Name
bearbeitet	11/12	Baumeister
geprüft		

**Regelprofil Q3 und Q4**  
km 1 + 125.00 und km 1 + 500.00  
(Ortstlage Sinzheim)  
Maßstab: 1 : 50

Aufgestellt:  
Karlsruhe, den 23.11.2012  
Regierungspräsidium Karlsruhe  
Abt. 4 - Straßenwesen und Verkehr -  
Ref. 44 - Straßenplanung

gez. Wörner