


generiert mit: L:\P0203_CAD
 Projektprad: L:\narB\prj\160463
 Projekt: 160463
 Plottdatei: 03_Uebersichtslegeplan.PLT
 Plottprojekt: 03_Uebersichtslegeplan

Fläche: 0,175 m²
 Aktenzeichen: 20160463
 Benutzer: 09.05.18
 Plottdatum: -CADSCARD.STF

Breite: 59,0 cm Höhe: 29,7 cm
 Schutzvermerk nach DIN ISO 16016 beachten

KREBS + KIEFER

Version: 8.444

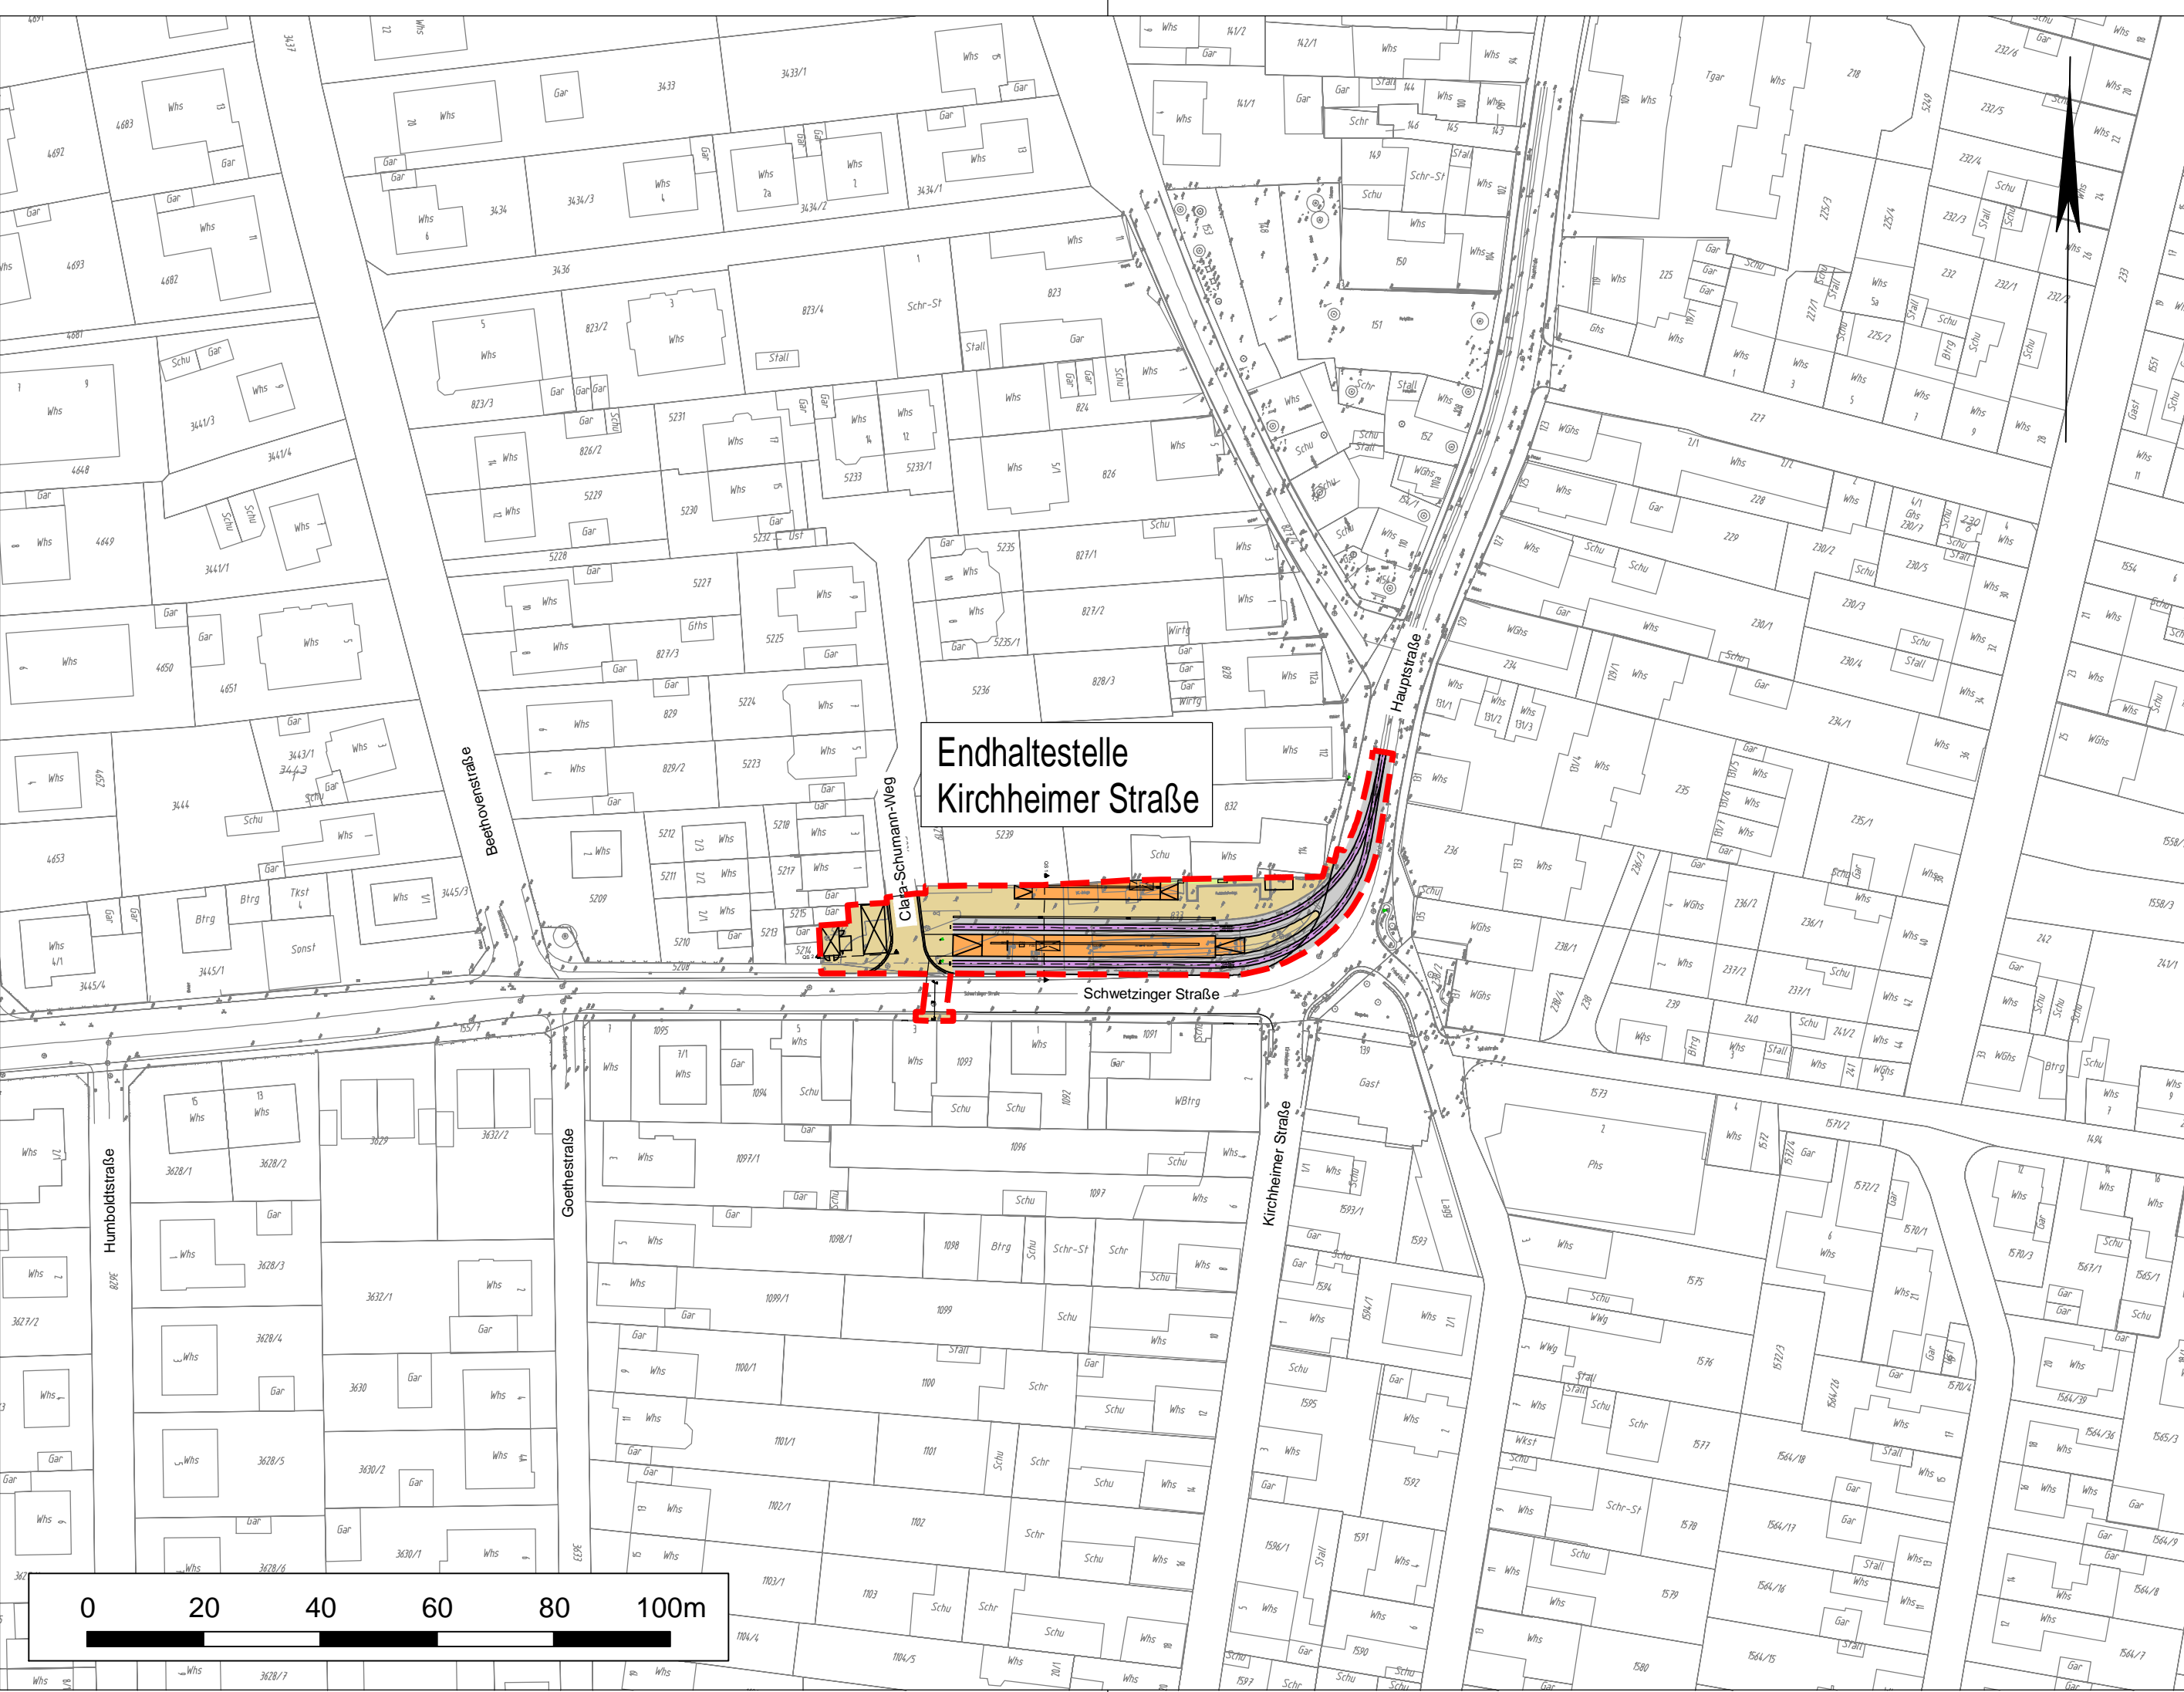

Legende

- Fahrbahn
- Platzfläche
- Grünfläche
- Maßnahmengrenze
- Noppenplatten
- Fahrleitungsmast
- Lichtsignalanlage
- FGU Fahrgastunterstand
- DFI Dynamische Fahrgastinformation
- Kopfbetzungsanlage
- Gleisachse mit Schienen
- Bahnsteig / Bussteig
- Rippenplatten
- Fahrsignalanlage
- FKA Fahrkartenautomat
- Nummer des Bauwerksverzeichnisses

Antrag auf Planfeststellung gemäß § 28 PBefG

Heidelberger Straßen- und Bergbahn GmbH		69115 Heidelberg Kurfürsten - Anlage 42-50 Tel. 06221/513-0	Anlage: 3 Blätter: 1 Blatt: 3.1																		
		68165 Mannheim Möhlnstraße 27 Tel. 0621/465-0	Plan-Nr.:																		
Mannheim, den 07.05.2018																					
Bearbeitet im Auftrag der Rhein-Neckar-Verkehr GmbH																					
		Ingenieure GmbH Hilpertstraße 20 64295 Darmstadt T 06151 885-0 F 06151 885-150	<table border="1" style="width: 100%; border-collapse: collapse;"> <thead> <tr> <th></th> <th>Datum</th> <th>Name</th> </tr> </thead> <tbody> <tr> <td>bearb.</td> <td></td> <td></td> </tr> <tr> <td>gepr.</td> <td></td> <td></td> </tr> <tr> <td>bearb.</td> <td>Feb. 2018</td> <td>rot</td> </tr> <tr> <td>gez.</td> <td>Feb. 2018</td> <td>rot</td> </tr> <tr> <td>gepr.</td> <td>Feb. 2018</td> <td>tn</td> </tr> </tbody> </table>		Datum	Name	bearb.			gepr.			bearb.	Feb. 2018	rot	gez.	Feb. 2018	rot	gepr.	Feb. 2018	tn
	Datum	Name																			
bearb.																					
gepr.																					
bearb.	Feb. 2018	rot																			
gez.	Feb. 2018	rot																			
gepr.	Feb. 2018	tn																			
Darmstadt, den 07.05.2018																					
Maßstab 1:1000	Umbau der Endhaltestelle Kirchheimer Straße in Eppelheim																				
Größe: 37,5 x 28,7	Übersichtslegeplan																				
Ersatz für:	Zustand:	Ausgabe von:	Ursprung:																		

