



PROJEKT	
Bauwerk Nr.	1 2017 557
Überführung der A8, Grünbrücke "Nussweg"	
Bau-Km	19,600 000
Kreuzungswinkel (gon) mit A8	100 000
LH (m) BAB 8	≥ 12,35 m
Br. (m) zw. Widerlagern	61,20 m
zw. den Gel.	50,0 m + 4,50 m
Brückenklasse	LM 1 nach DIN EN 1991-1/NA
Mitfärlastklasse	MLC 50-50/100
Gesamtlänge	71,30 m

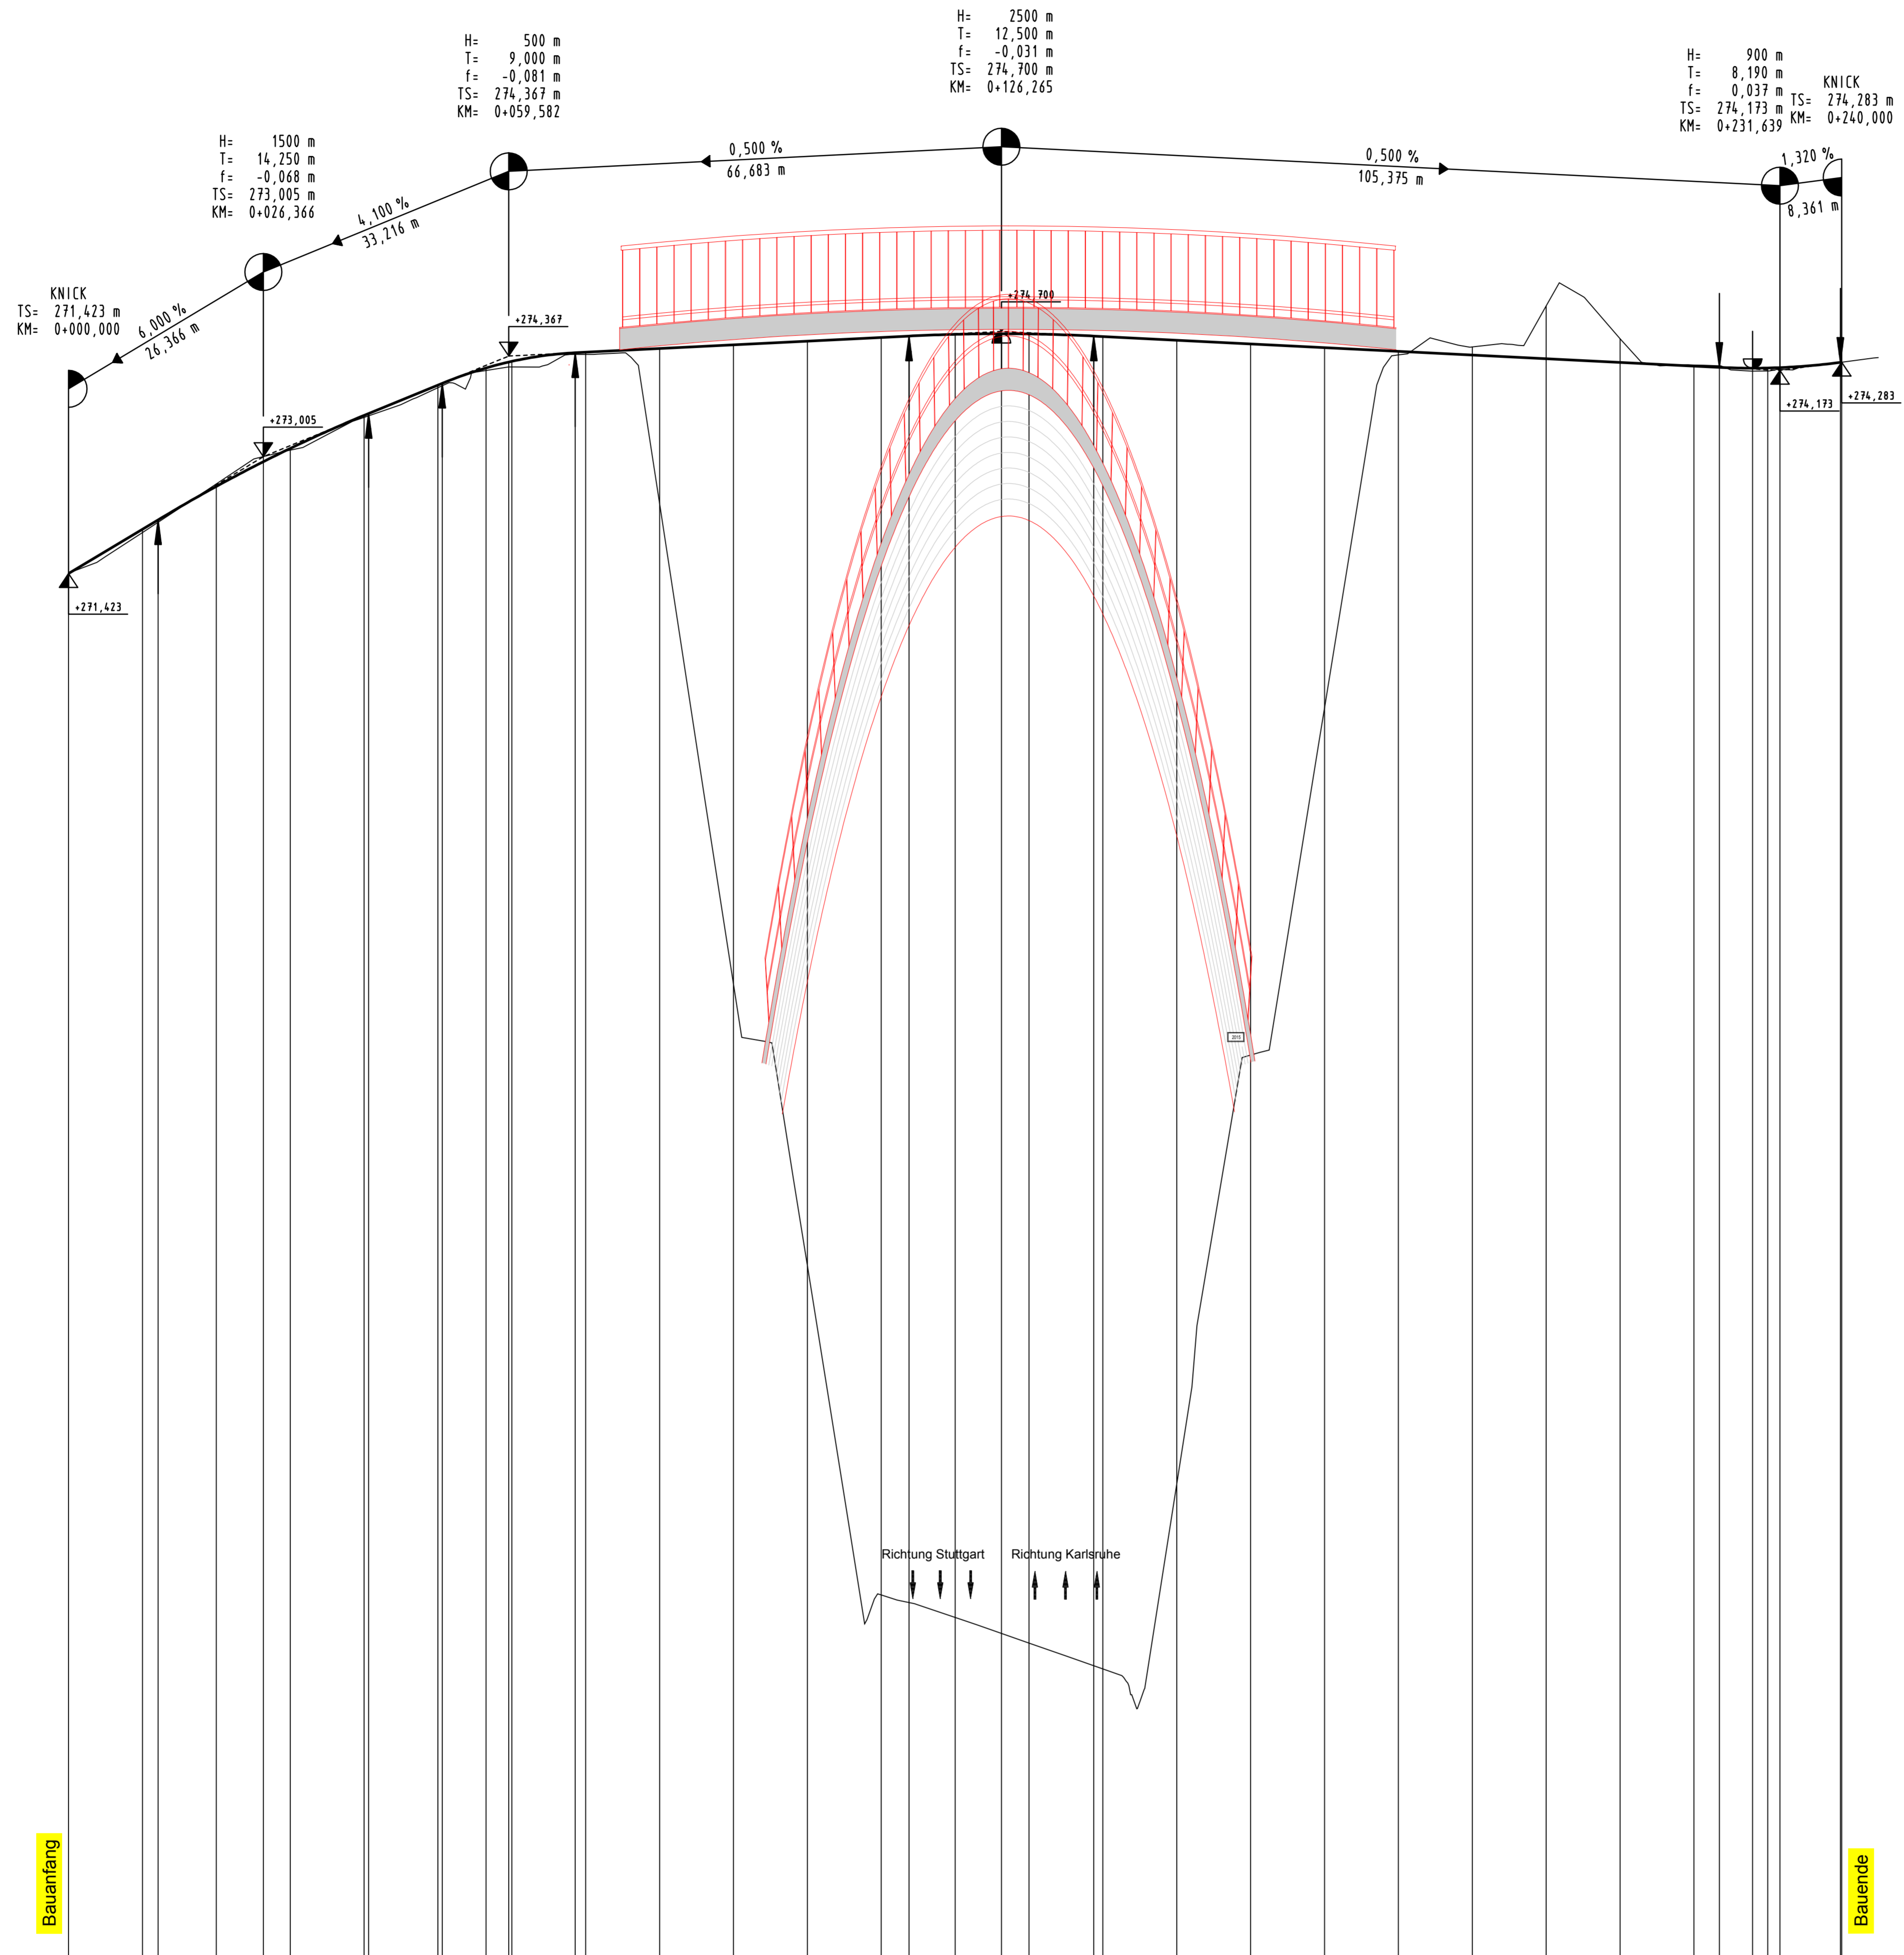

M = 1:500/50
NHN 252,50

Station	0+000	0+100	0+200	
Gradiente Variante 3	0,00 271,42	10,00 272,02 12,12 272,15 20,00 272,60 26,37 273,01 30,00 273,12 40,00 273,56 40,82 273,59 50,00 273,84 50,58 274,00 56,51 274,17 56,51 274,21 60,00 274,22 60,00 274,30 68,58 274,39 70,00 274,39 80,00 274,47 90,00 274,52 100,00 274,57 110,00 274,62 113,76 274,64 120,00 274,66 126,26 274,67 130,00 274,67 138,76 274,64 140,00 274,63 150,00 274,58 160,00 274,53 170,00 274,48 180,00 274,43 190,00 274,38 200,00 274,33 210,00 274,28 220,00 274,23 223,45 274,21 227,05 274,16 230,00 274,21 231,64 274,21 230,83 274,28 240,00 274,28	110,00 274,62 113,76 274,64 120,00 274,66 126,26 274,67 130,00 274,67 138,76 274,64 140,00 274,63 150,00 274,58 160,00 274,53 170,00 274,48 180,00 274,43 190,00 274,38 200,00 274,33 210,00 274,28 220,00 274,23 223,45 274,21 227,05 274,16 230,00 274,21 231,64 274,21 230,83 274,28 240,00 274,28	200,00 274,33 210,00 274,28 220,00 274,23 223,45 274,21 227,05 274,16 230,00 274,21 231,64 274,21 230,83 274,28 240,00 274,28

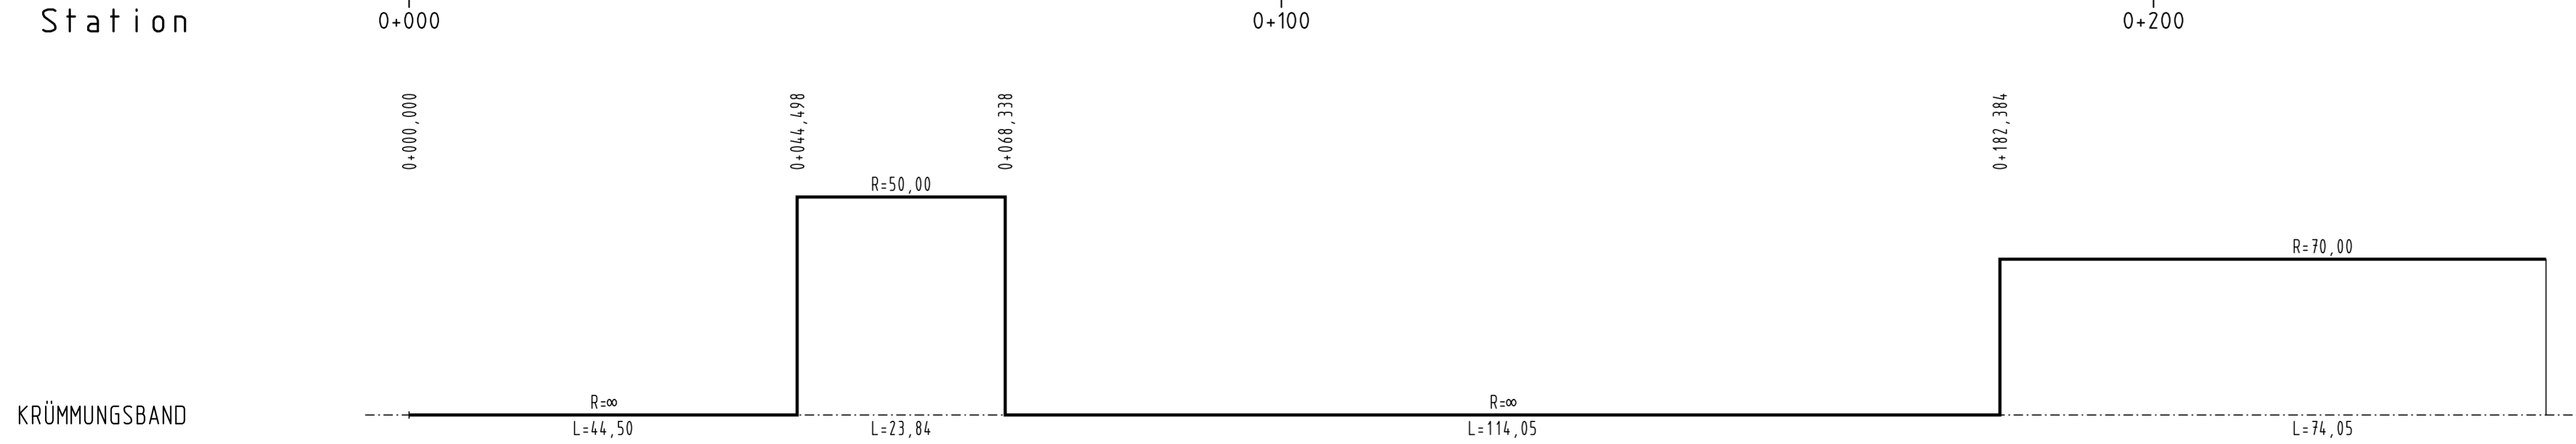

KRÜMMUNGSBAND

Planungslegende :

gepl. Graben/Mulde Graben/Mulde best. Einschnitt/Damm Einschnitt/Damm

gepl. Einschnitt gepl. Damm DN 100/300 Sicherrohrleitung 100 mm und Sammelleitung 300 mm

Gradientenhochpunkt Gradienteniefpunkt Ausrundungsanfang Ausrundungsende

nachrichtl. Planung Grünbrücke

Entwurfverfasser: Ernst - Boehe - Straße 23, 67059 Ludwigshafen
Tel: (0 621) 56 02-0 Fax: (0 621) 56 02-233
info.kug@gauff.com www.kug-ingenieure.com

Gauß Ingenieure **Gauß.com**

Bearb. km Gez. Ne Gepr. km Projekt-Nr. 2313-1245-P Unterschrift: *[Signature]*

Datum: 03/2018

Straßenbauverwaltung Baden - Württemberg
Regierungspräsidium Karlsruhe

Datum Name

bearbeitet

Nr.	Art der Änderung	Datum	Name

von Netznoten	nach Netznoten	Station
Anfangsstation 7 0 1 1 8 0 3 2	7 0 1 1 7 0 1 5 0	1 1 1 8
Endstation 7 0 1 1 8 0 3 2	7 0 1 1 7 0 1 5 0	1 0 5 4

Lagesystem: GK UTM Stand Kataster: 07 / 2004
Höhensystem: NN NHN Bestandsvermessung: 02 / 2015

FESTSTELLUNGSENTWURF

Straßenbauverwaltung Baden - Württemberg	Unterlage 6
Straße: A8 Karlsruhe - Stuttgart	Blatt-Nr. 1
Nächster Ort: Karlsbad	Längsschnitt Grünbrücke
PROJIS-Nr.:	Maßstab: 1:500/50
PSP- Element: V2220.A0008.N02	

Grünbrücke Mutschelbach
Bau-km 0 + 000 bis 0 + 259

Aufgestellt: Karlsruhe, den 06.06.2019
gez.: Wrede
Abt. 4 Straßenwesen und Verkehr
Ref.44 Straßenplanung

Geprüft: Genehmigt:

Gesehen: Genehmigt: