



# Längsschnitt Radweg an K 4745/L 406 M 1:500/100

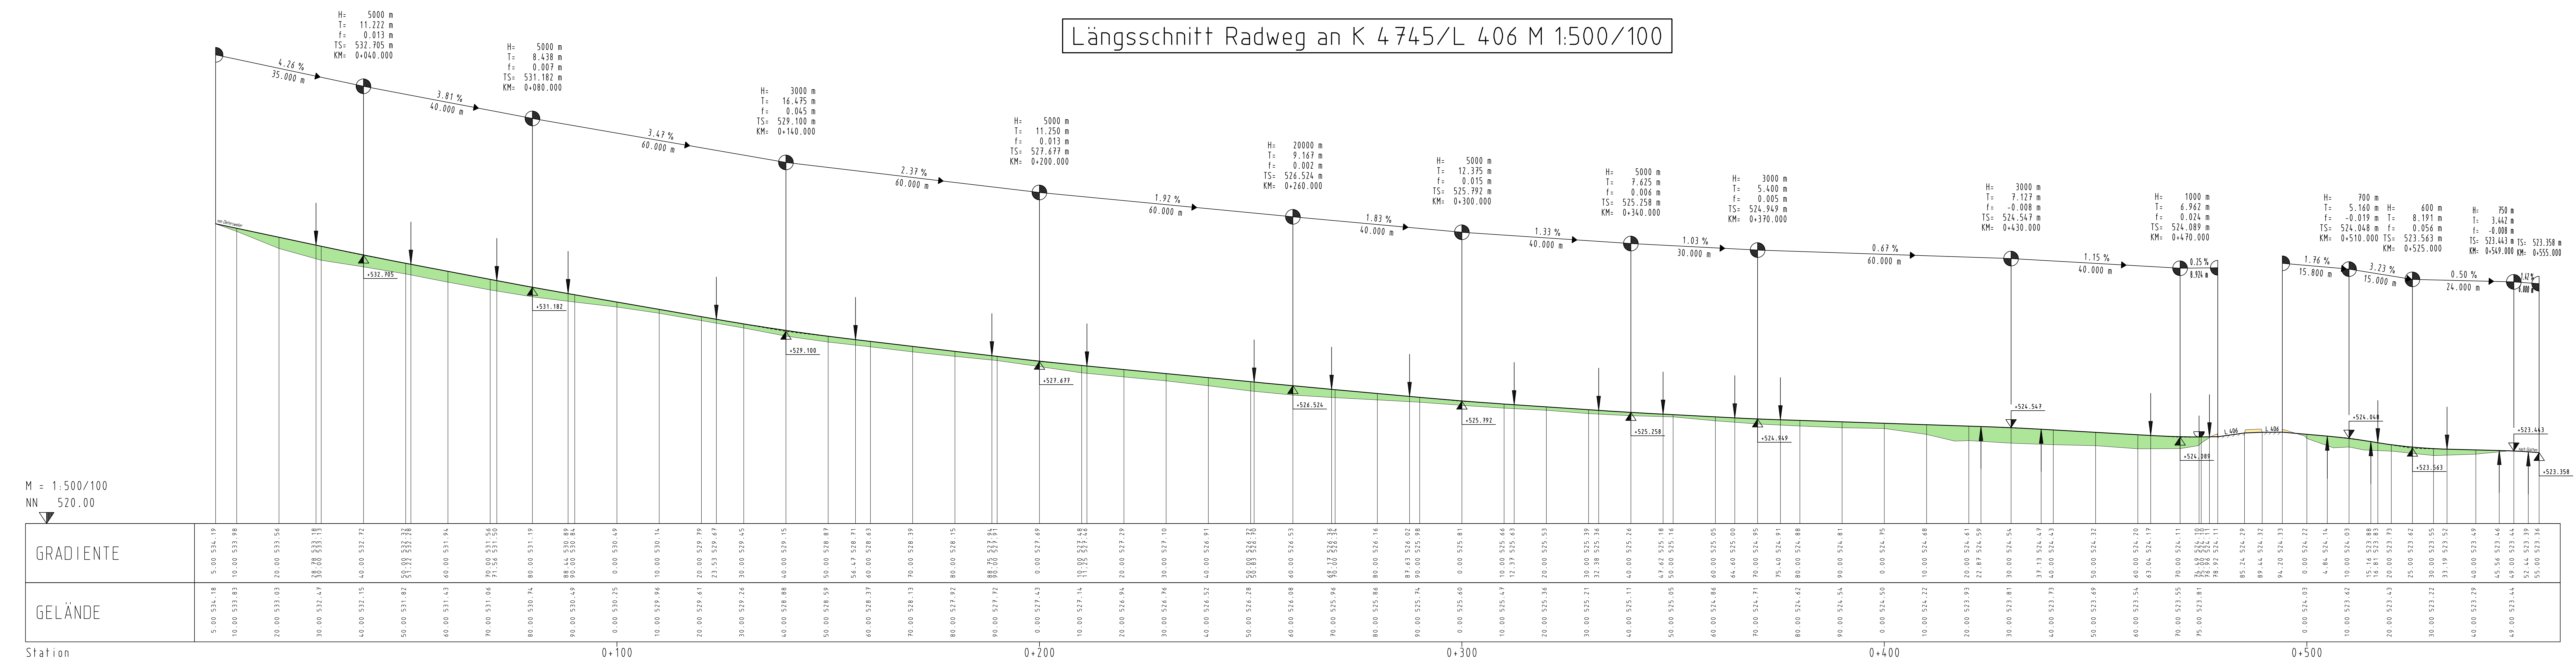

M = 1:500/100  
NN 520.00

Station	GRADIENTE	GELÄNDE
5.00	534.19	534.18
10.00	533.98	533.83
20.00	533.56	533.03
30.00	533.18	532.47
40.00	532.72	532.15
50.00	532.28	531.87
60.00	531.84	531.43
70.00	531.50	531.06
80.00	531.19	530.74
90.00	530.82	530.49
100.00	530.49	530.25
110.00	530.14	529.96
120.00	529.79	529.61
130.00	529.45	529.26
140.00	529.15	528.88
150.00	528.87	528.59
160.00	528.71	528.37
170.00	528.39	528.13
180.00	528.15	527.92
190.00	527.94	527.72
200.00	527.69	527.43
210.00	527.48	527.14
220.00	527.29	526.94
230.00	527.10	526.76
240.00	526.91	526.52
250.00	526.70	526.28
260.00	526.53	526.08
270.00	526.34	525.86
280.00	526.16	525.86
290.00	525.98	525.74
300.00	525.81	525.60
310.00	525.66	525.47
320.00	525.63	525.36
330.00	525.53	525.36
340.00	525.39	525.21
350.00	525.38	525.38
360.00	525.26	525.11
370.00	525.18	525.05
380.00	525.16	525.05
390.00	525.05	524.86
400.00	525.00	524.71
410.00	524.95	524.71
420.00	524.91	524.62
430.00	524.88	524.54
440.00	524.81	524.54
450.00	524.75	524.50
460.00	524.68	524.22
470.00	524.61	523.93
480.00	524.59	523.79
490.00	524.54	523.81
500.00	524.54	523.81
510.00	524.47	523.73
520.00	524.43	523.69
530.00	524.32	523.69
540.00	524.20	523.54
550.00	524.17	523.55

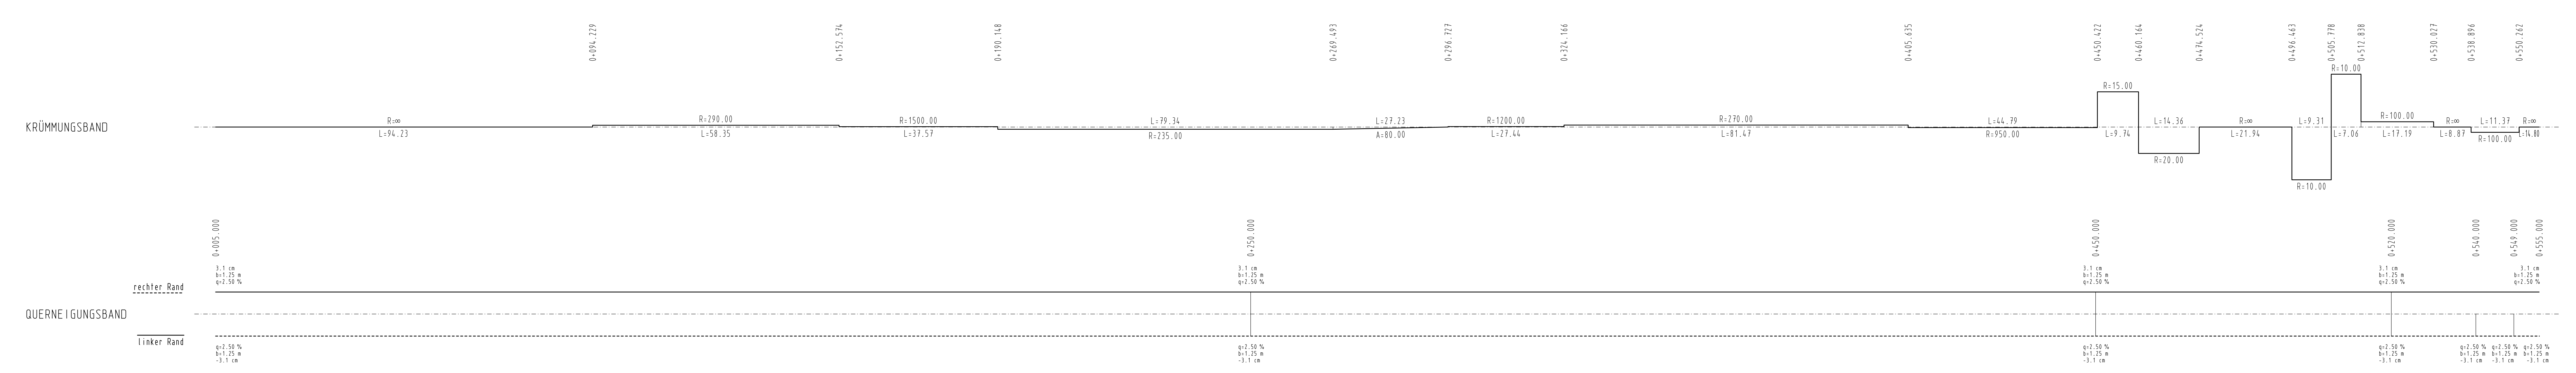

### Zeichenerklärung

- Gradientenpunkt
- Gradientenpunkt
- Auftragflächen
- Auftragflächen

**Ingenieurbüro für Bauwesen**  
Dipl.-Ing. Alfred Müller  
Regierungsbaumeister  
72529 Albstadt-Lautlingen  
Telefon 07143/940555

Datum	Name
gezeichnet	Januar 2023 Müller
geprüft	Januar 2023 Müller
freigegeben	Januar 2023 Müller

**Landratsamt Freudenstadt**  
Straßenbau

Datum	Name
bearbeitet	

Nr.	Art der Änderung	Datum	Name

von Netzknoten	nach Netzknoten	Station
7 5 1 1 7 0 1 1 7	7 5 1 1 7 0 5 5 1	2 1 1 4 5
Endstation	7 5 1 1 7 0 5 5 1	7 6 1 1 8 0 1 1 2

Lagesystem: GK  UTM  Stand Kataster: 2013  
Höhensystem: NN  NHN  Bestandsvermessung: 2013

## FESTSTELLUNGSENTWURF

**Straßenbauverwaltung Baden-Württemberg**  
StraÙe: K 4745  
Nächster Ort: GlattenPSP-Element:

Unterlage: 6  
Blatt-Nr.: 1  
Höhenplan  
Maßstab: 1:500/100

## K 4745

### Neubau Radweg westlich Glatten

Aufgestellt:  
Freudenstadt, den 31.01.2023  
Landratsamt - Straßenbauamt