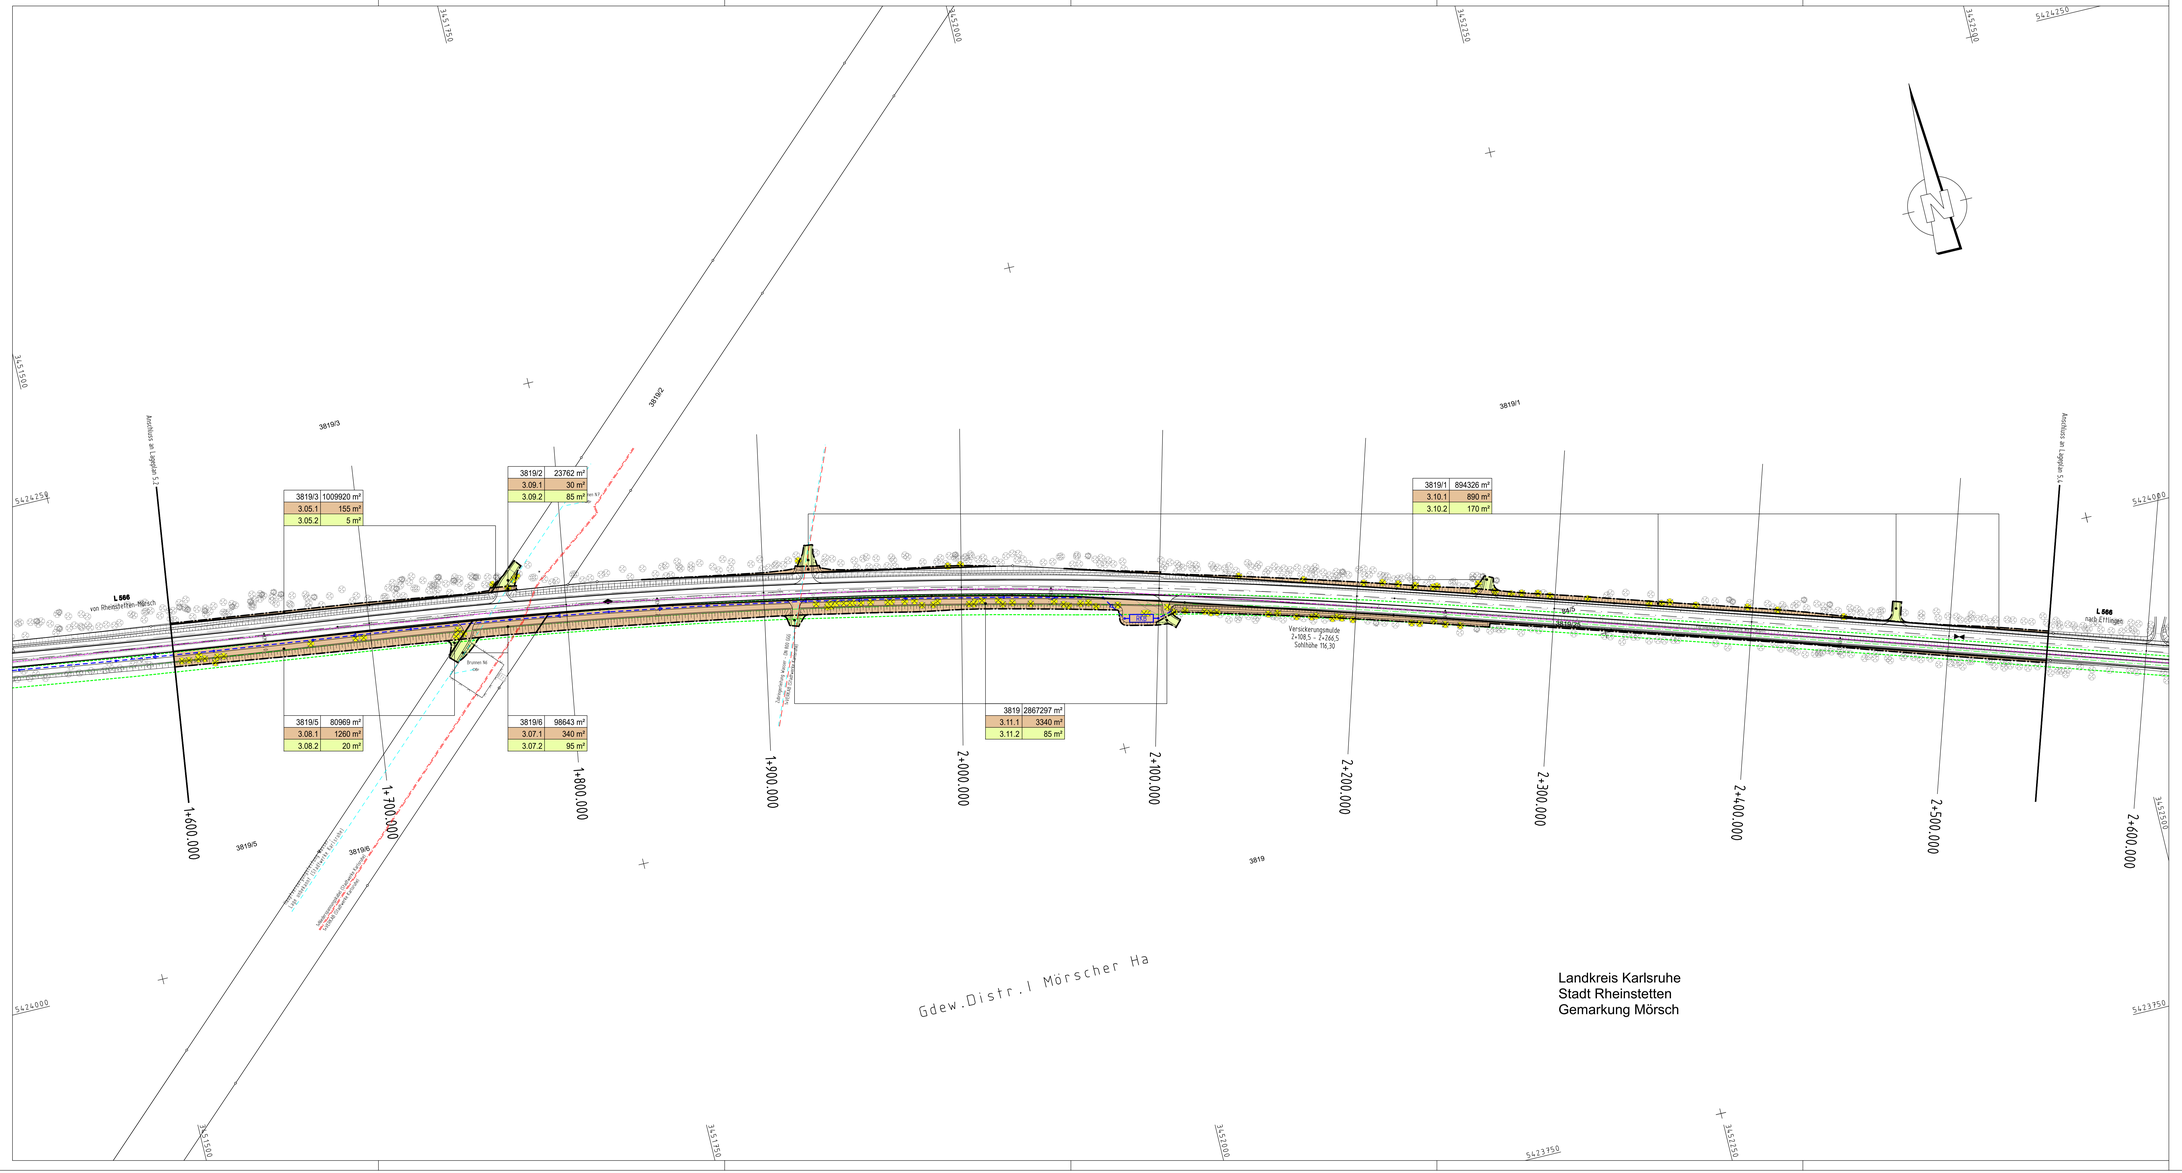

Landkreis Karlsruhe
Stadt Rheinstetten
Gemarkung Mörsch

Zeichenerklärung

Grunderwerb

- zu erwerbende Fläche
- vorübergehend in Anspruch zu nehmende Fläche
- dauernd zu belastende Fläche
- geplanter Gebäudeabbruch
- Gebäude bereits abgebrochen
- 14/2 | 4 248 m² — Flurstück / Größe des Flurstückes
- 2.34.1 | 345 m² — lfd. Nr. im Grunderwerbsverzeichnis / Größe der Teilfläche
  Ordnungsnummer:
  2 . -- . - Nr. des Grunderwerbsplanes
  - 34 . - lfd. Nr. des betroffenen Flurstückes
  - - . -- . 1 Teilfläche eines Flurstückes
- Zusammengehörigkeitspfeil
- Gemarkungsgrenze
- Flurgrenze
- Flurstücksgrenze außerhalb/ innerhalb des Baufeldes
- 116/12 — Flurstücksnummer

1 2 3 4 5 6

Prof. Dr.-Ing. Heinrich Bechert + Partner
INGENIEURBÜRO FÜR BAUWESEN
Franz-Sigel-Straße 89
76646 Bruchsal
Tel: 07251/7112-0
Fax: 07251/7112-50
Mail: bruchsal@bb-br.de

	Datum	Name
gezeichnet	Nov. 2020	
geprüft	Nov. 2020	
freigegeben	Nov. 2020	

Straßenbauverwaltung Baden - Württemberg
Regierungspräsidium Karlsruhe

	Datum	Name
bearbeitet		

Nr.	Art der Änderung	Datum	Name

	von Netzknoten	nach Netzknoten	Station
Anfangsstation	7 0 1 5 0 2 3	7 0 1 6 0 1 5	1 7 4 5
Endstation	7 0 1 5 0 2 3	7 0 1 6 0 1 5	5 1 4 3

Lagesystem:	GK X	UTM ☐	Stand Kataster: 12 / 2009
Höhensystem:	NN X	NHN ☐	Bestandsvermessung: 12 / 2009

Feststellungsentwurf

Straßenbauverwaltung Baden - Württemberg	Unterlage 10.1
Straße: L 566	Blatt-Nr. 3
Nächster Ort: Rheinstetten	Grunderwerbsplan
PROJIS-Nr.:	km 1+600,000 - km 2+550,000
PSP- Element: V.2220 L0566.A01	Maßstab: 1:1000

Ausbau der Landesstraße 566 mit BÜ-Beseitigung Mörsch

BA II: Entwässerung in Wasserschutzgebiet Zone I, II und III

Bau-km 0 + 384,472 bis 3 + 782,500

Aufgestellt:
Regierungspräsidium Karlsruhe
Abt. 4 Mobilität, Verkehr, Straßen
Ref. 44 Straßenplanung
Karlsruhe, den 11.01.2021
gez. S. Häberle

Geobasisdaten © Landesamt für Geoinformation und Landentwicklung Baden-Württemberg, www.lgl-bw.de, Az: 2851-N-1/19