Höhenplan

M.: 1:1000/100

L 1135 - Achse 500 (überhöht)

H	=	31000,000 m
T	=	93,000 m
f	=	-0,140 m
km		0+630,518
h TS	=	418,767 m

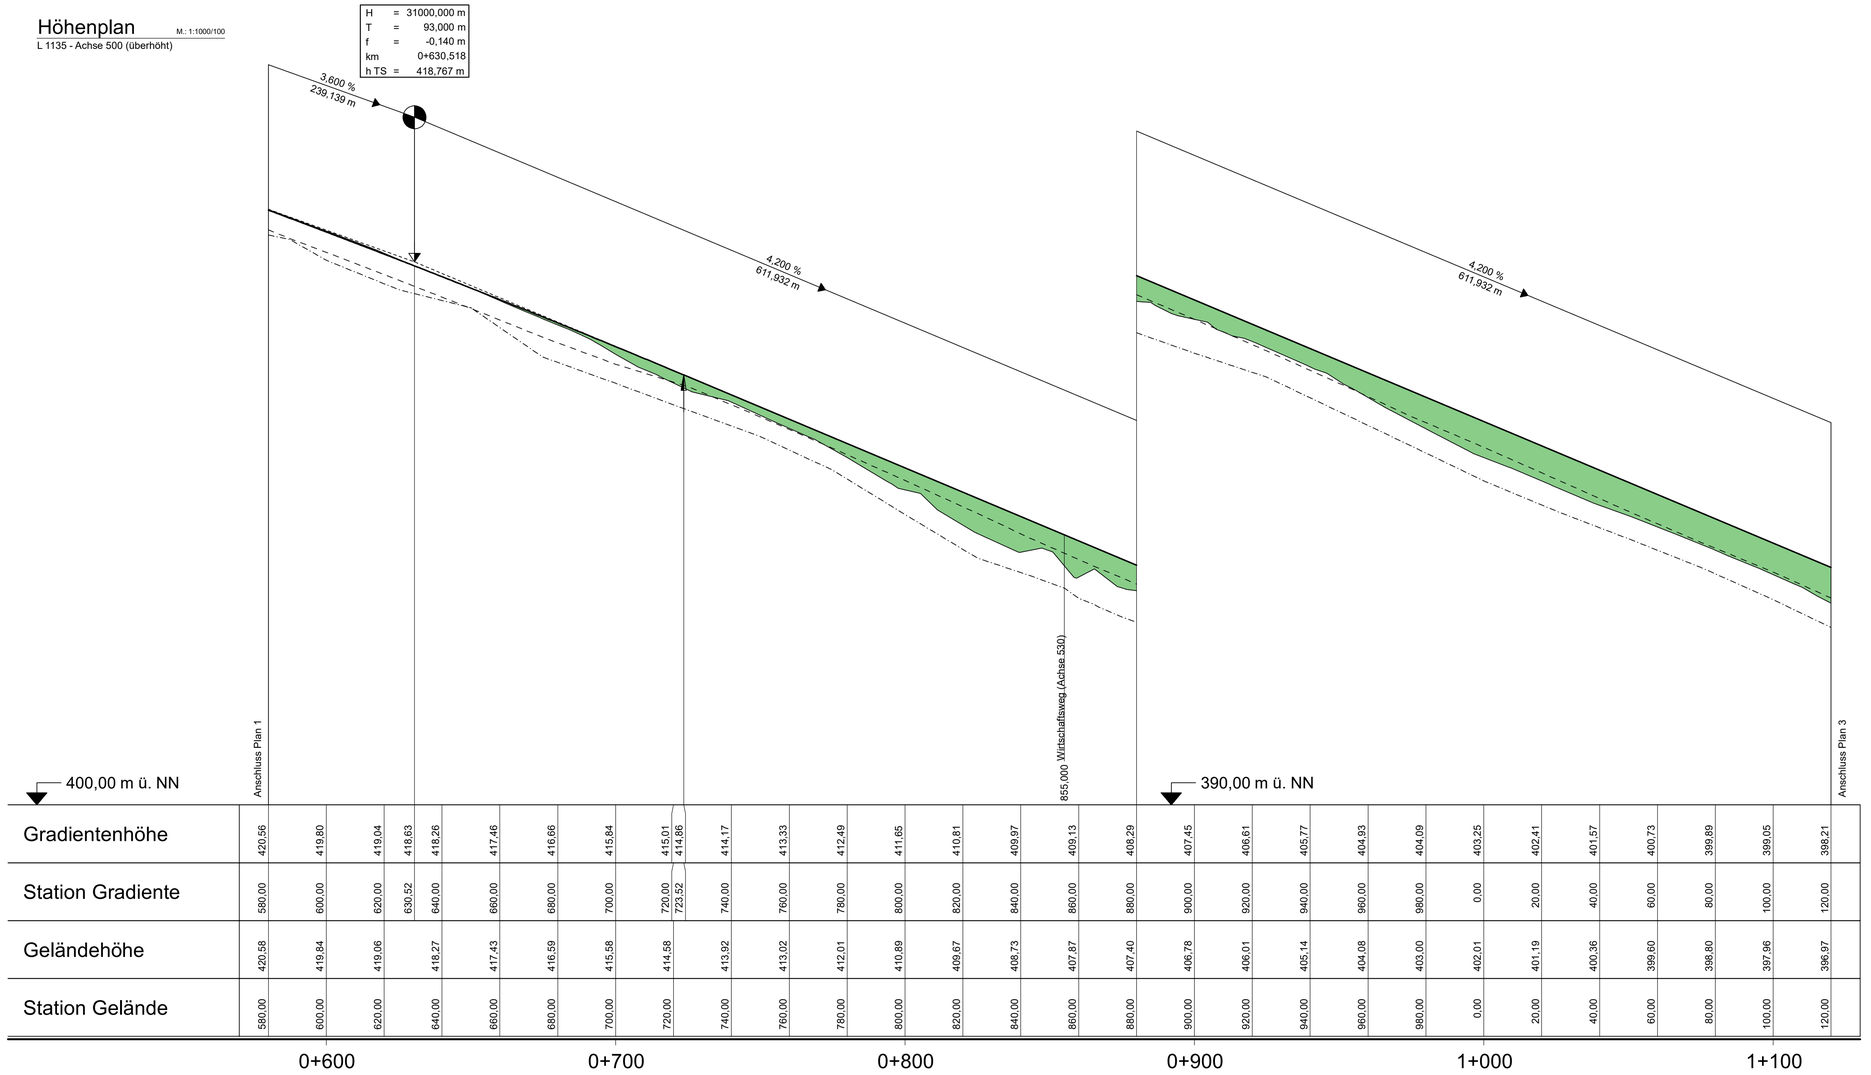

| | | |