


Übersichtshöhenplan
 übergeordnete Straße B 39 / L 722
 (Achse 012A)

M. = 1:2500/250

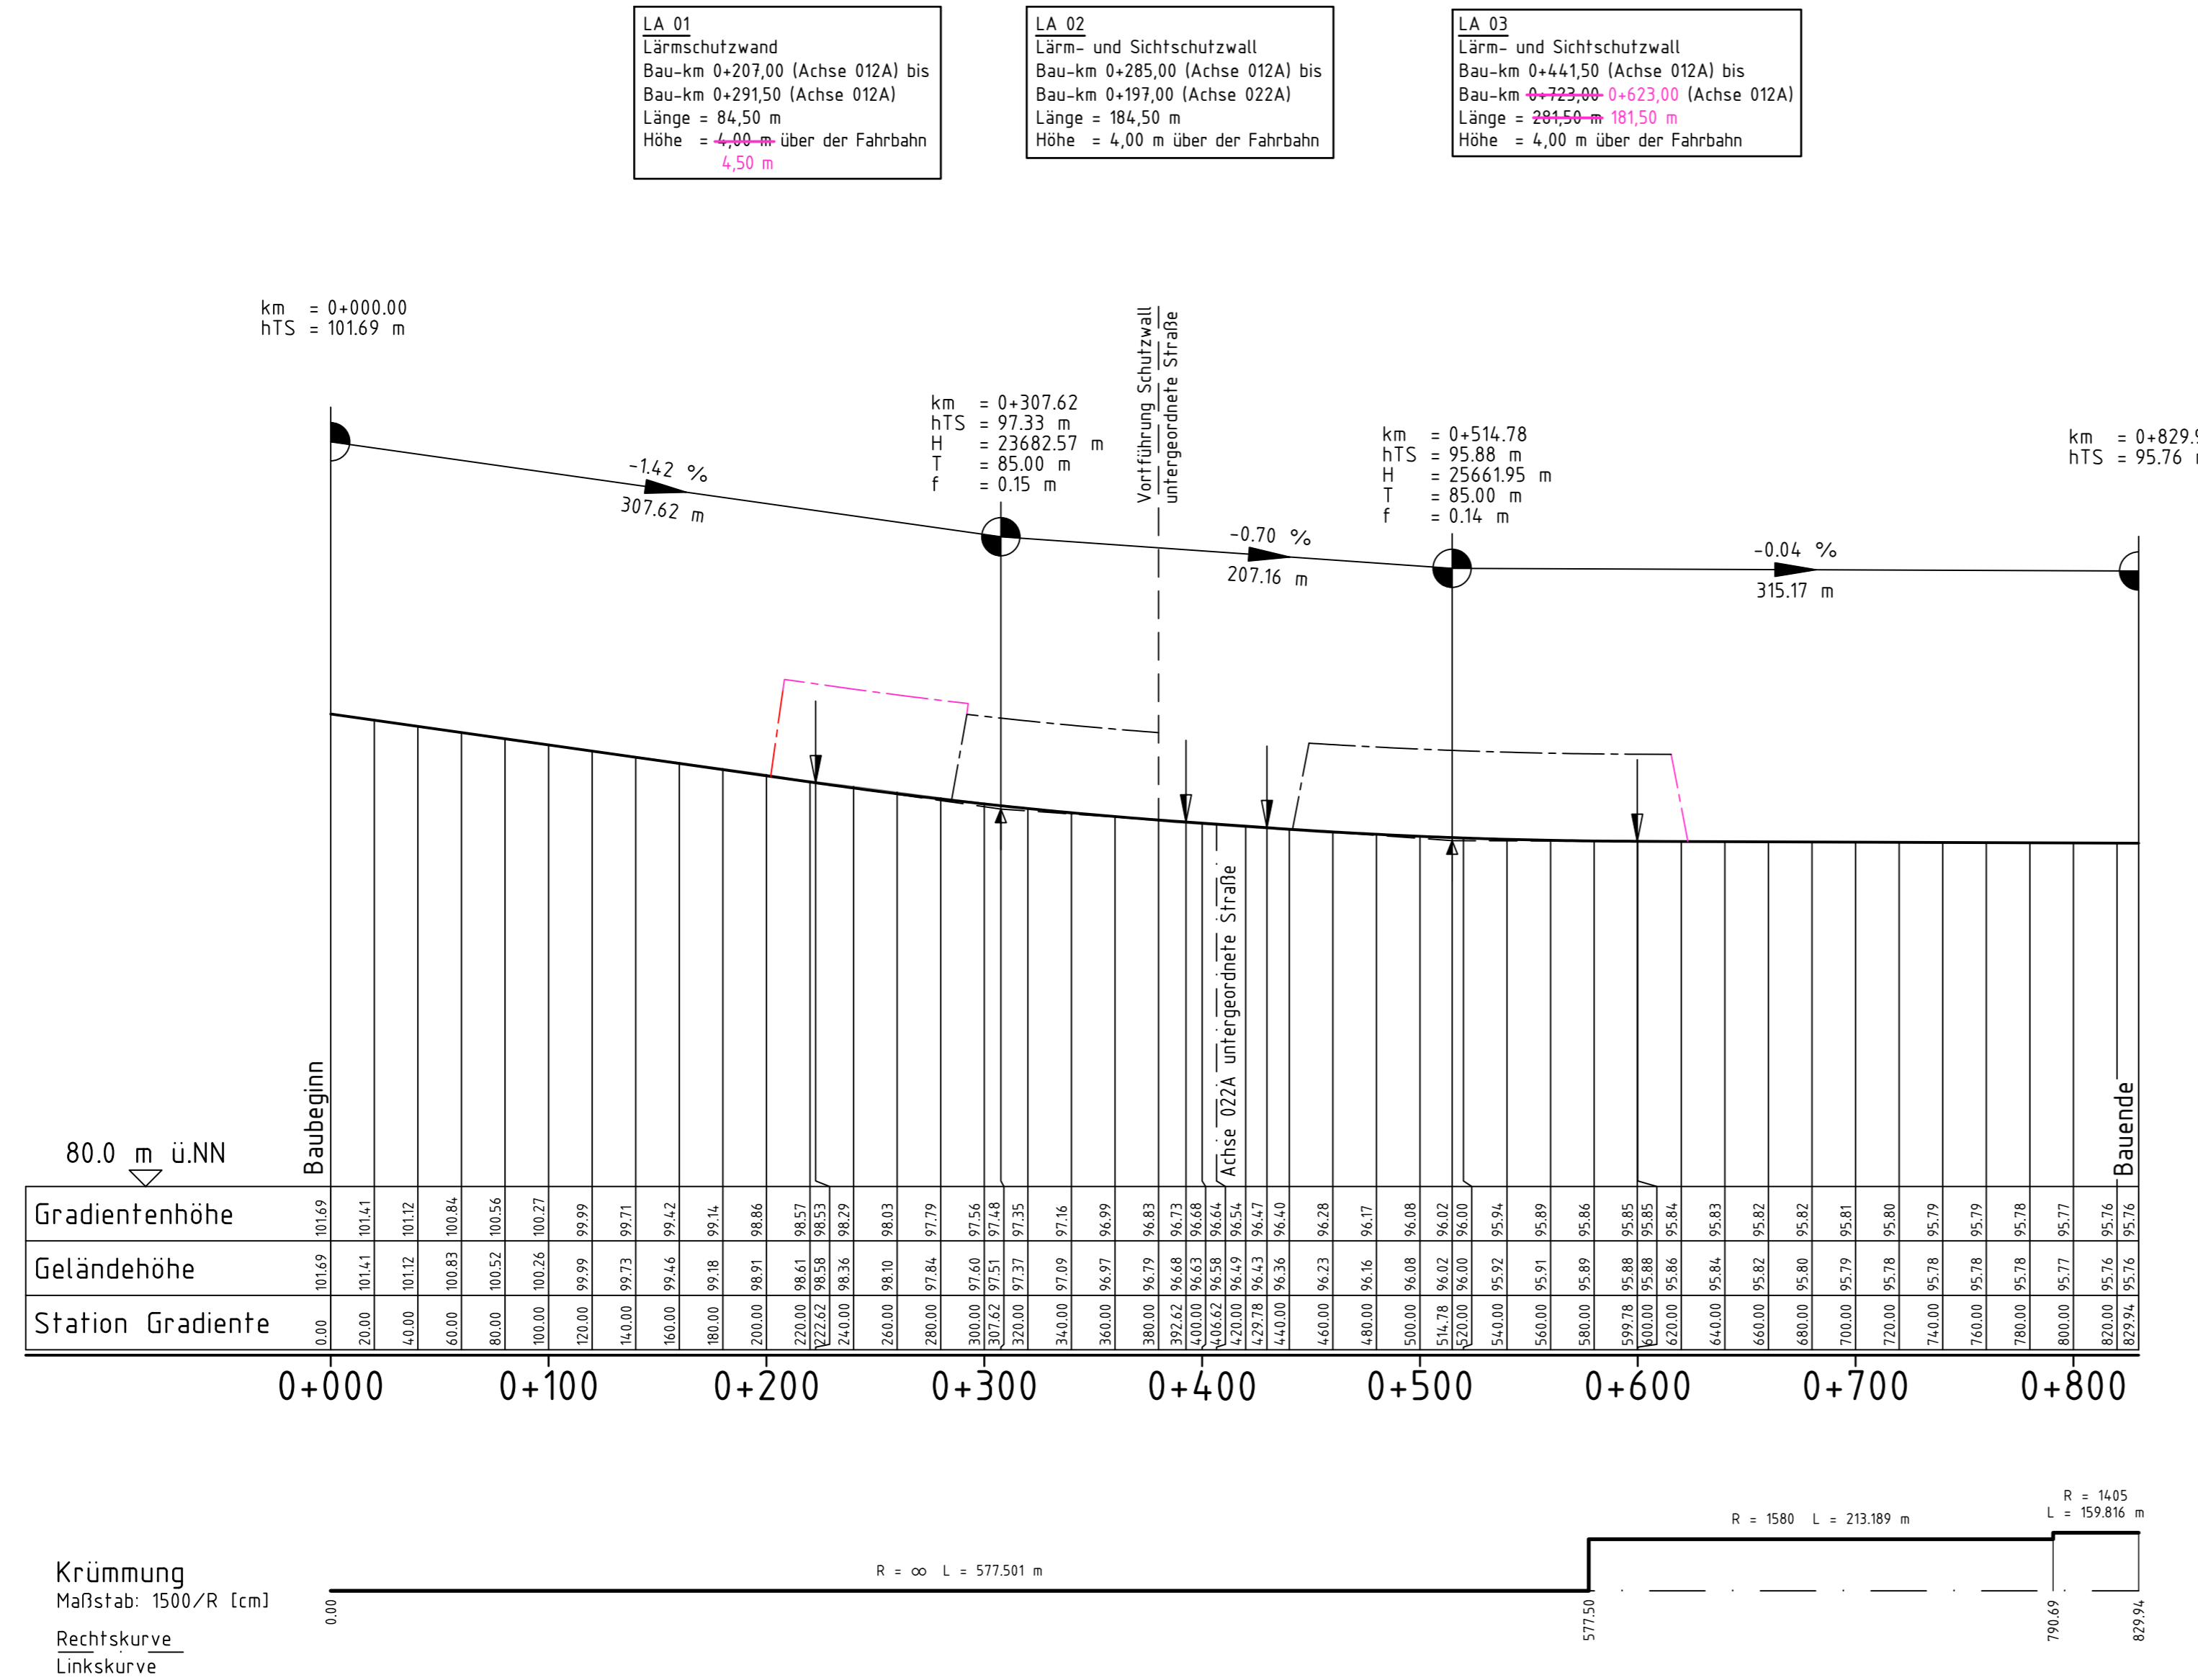

LA 01
 Lärmschutzwand
 Bau-km 0+207,00 (Achse 012A) bis
 Bau-km 0+291,50 (Achse 012A)
 Länge = 84,50 m
 Höhe = 4,00 m über der Fahrbahn
 4,50 m

LA 02
 Lärm- und Sichtschutzwall
 Bau-km 0+285,00 (Achse 012A) bis
 Bau-km 0+197,00 (Achse 022A)
 Länge = 184,50 m
 Höhe = 4,00 m über der Fahrbahn

LA 03
 Lärm- und Sichtschutzwall
 Bau-km 0+441,50 (Achse 012A) bis
 Bau-km 0+723,00 (Achse 012A)
 Länge = 281,50 m
 Höhe = 4,00 m über der Fahrbahn

Zeichenerklärung

Hochpunkt
Tiefpunkt
Ausrundungsbeginn Kuppe/
Ausrundungsende Wanne
Damm
Einschnitt

km = 0+321.11
hTS = 97.14 m
H = 22140.39 m
T = 85.00 m
f = 0.16 m

Neigungsbrechpunkt
mit Angaben von:
Bau-km,
Höhe Tangentenschnittpunkt
Ausrundungshalbmesser,
Tangentenlänge,
Stichhöhe,

-1.42 %
321.11 m
-0.65 %
193.67 m

Längsneigung und
Abstand zum nächsten
Neigungsbrechpunkt

Lärmschutz
 - - - - - Lärmschutzwand rechts
 - - - - - Lärmschutzwand rechts

Emch + Berger GmbH Ingenieure und Planer Karlsruhe 76135 Karlsruhe Lorenzstr. 34 Tel.: 0721 8208 - 0 http://www.emchundberger.de	Datum	Name	
	gezeichnet	09/2017	pam
	geprüft	09/2017	coe
	freigegeben	09/2017	wah

Straßenbauverwaltung Baden - Württemberg Regierungspräsidium Karlsruhe	Datum	Name
	bearbeitet	

Nr.	Art der Änderung	Datum	Name
a	Änderungen im Zuge der Planfeststellung	01.07.2019	hej/pam

von Netzknoten	nach Netzknoten	Station
6 6 1 6 0 0 1	6 6 1 6 0 0 2	~ 0 6 0 0
6 6 1 6 0 0 2	6 6 1 6 0 0 3	~ 0 4 0 0

Lagesystem:	GK <input checked="" type="checkbox"/>	UTM <input type="checkbox"/>	Stand Kataster:	05/ 2019
Höhensystem:	NN <input checked="" type="checkbox"/>	NHN <input type="checkbox"/>	Bestandsvermessung:	08 / 2018

Feststellungsentwurf

Straßenbauverwaltung Baden - Württemberg	Unterlage	4
Straße: B 39 / L 722	Blatt-Nr.	1 a
Nächster Ort: Altlußheim	Übersichtshöhenplan übergeordnete Straße, (B 39 / L 722)	
PROJIS-Nr.: —	Maßstab: 1 : 2 500 / 250	
PSP- Element: V.2210.B0039 .A07		

B 39 / L 722
 Knotenumbau beim Lußhof
 Deckblatt a

Aufgestellt: Regierungspräsidium Karlsruhe Abt. 4 Straßenwesen und Verkehr Ref. 44 Straßenplanung Karlsruhe, den 01.07.2019 gez. M. Cooper	Geprüft: Regierungspräsidium Karlsruhe Abt. 4 Straßenwesen und Verkehr Ref. 44 Straßenplanung Karlsruhe, den 01.07.2019 gez. A. Speer
---	---