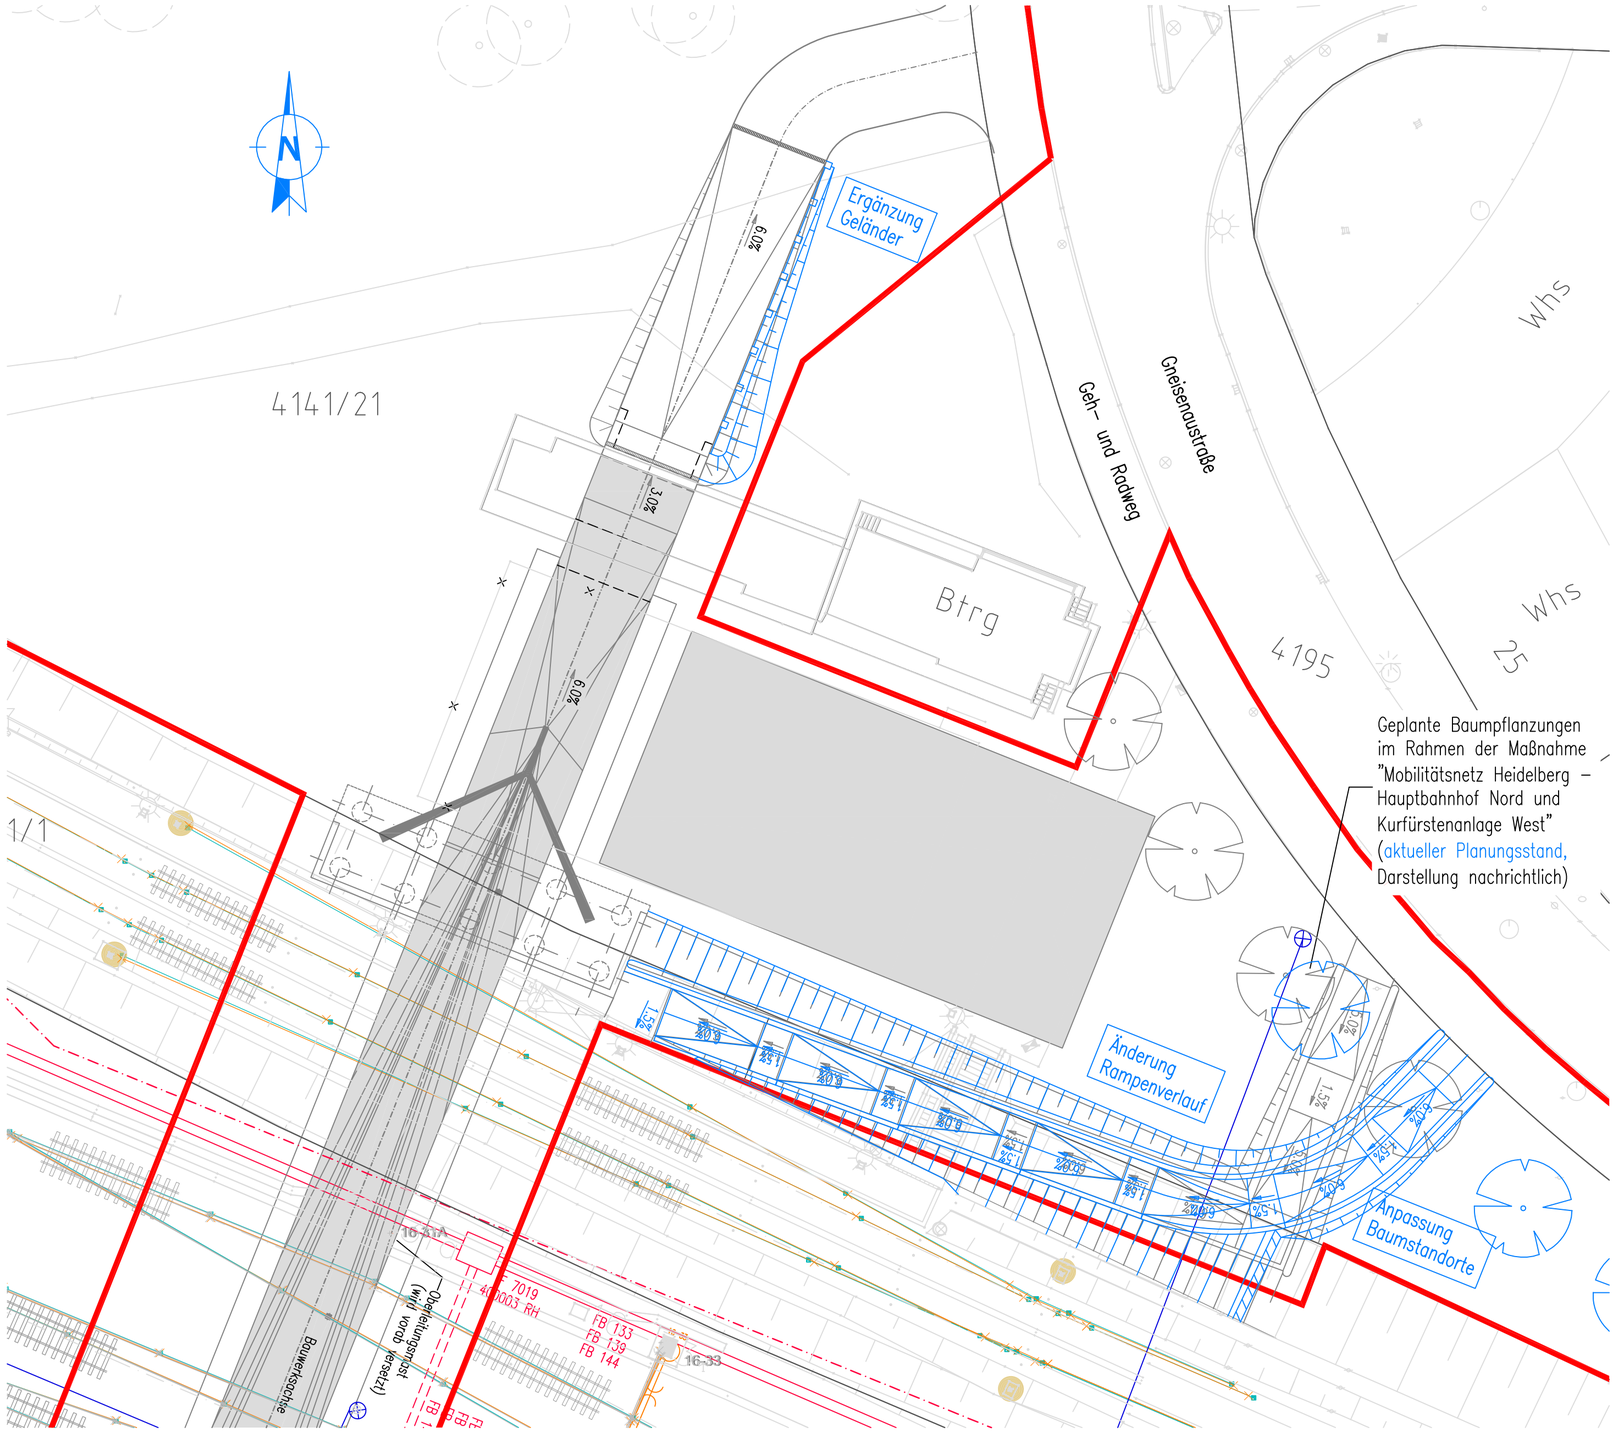

Legende:

- Bestand
- Planung
- Flurstücksgrenzen
- Planfeststellungsgrenze
- Bahn, Tiefenentwässerung
- Tragseil der Oberleitung
- Fahrdraht der Oberleitung
- Kabeltrasse (Kabelkanal)
- Kabeltrasse (erdverlegt)
- Hauptspeiseleitung (bestehende Lage, wird verschwenkt)

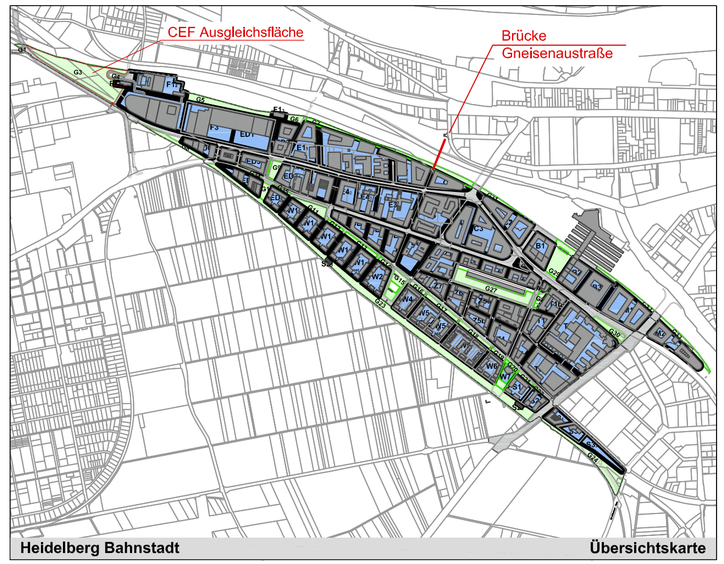

Heidelberg Bahnstadt **Übersichtskarte**

Unterlage 3, Blatt 2a zum Antrag auf Planfeststellung nach §37 Straßengesetz Baden-Württemberg

Index	Änderung	Datum	Name
a	Übernahme Planänderungen	07.09.2017	Name

Projekt: HEIDELBERG BAHNSTADT Bahnbrücken

Planverfasser: ARGE Schüßler-Plan / LAP — Schüßler-Plan — Leonhardt, Andrä und Partner

Planinhalt:

Heidelberg Bahnstadt, Fuß- und Radwegebrücke an der Gneisenaustraße, km 16,8+43

Lageplan - nördlicher Brückenkopf

Erläuterungsblatt zum 1. Deckblatt, Stand 13.09.2017

Planart	Maßstab:	Plangröße:
Lageplan	1:250	420x620

Datum:	Bearbeitet:	Datum:	Gezeichnet:
20.07.2016	We / OJ	20.07.2016	Al, Wh

Bauherr: Stadt Heidelberg

Auftraggeber: DSK Deutsche Stadt- und Grundstücksentwicklungsgesellschaft Entwicklungstreuhänderin der Stadt Heidelberg

P:\Konstruktiv\30144004_Bahnbrücken-Heidelberg\70_Zeichnungen\4_Planfeststellung\U3_2017-09-07_Lageplan_Erläuterung.dwg, U3-2a_Lageplan_nördlicher_Brückenkopf, 10.11.2017 14:25:18