


Wichtiger Hinweis:
"Die Lage der vorhandenen Leitungen wurden aus den Planwerken der Versorgungsträger entnommen und nachrichtlich, ohne Gewähr auf Richtigkeit und Vollständigkeit, in das Querprofil eingezeichnet."

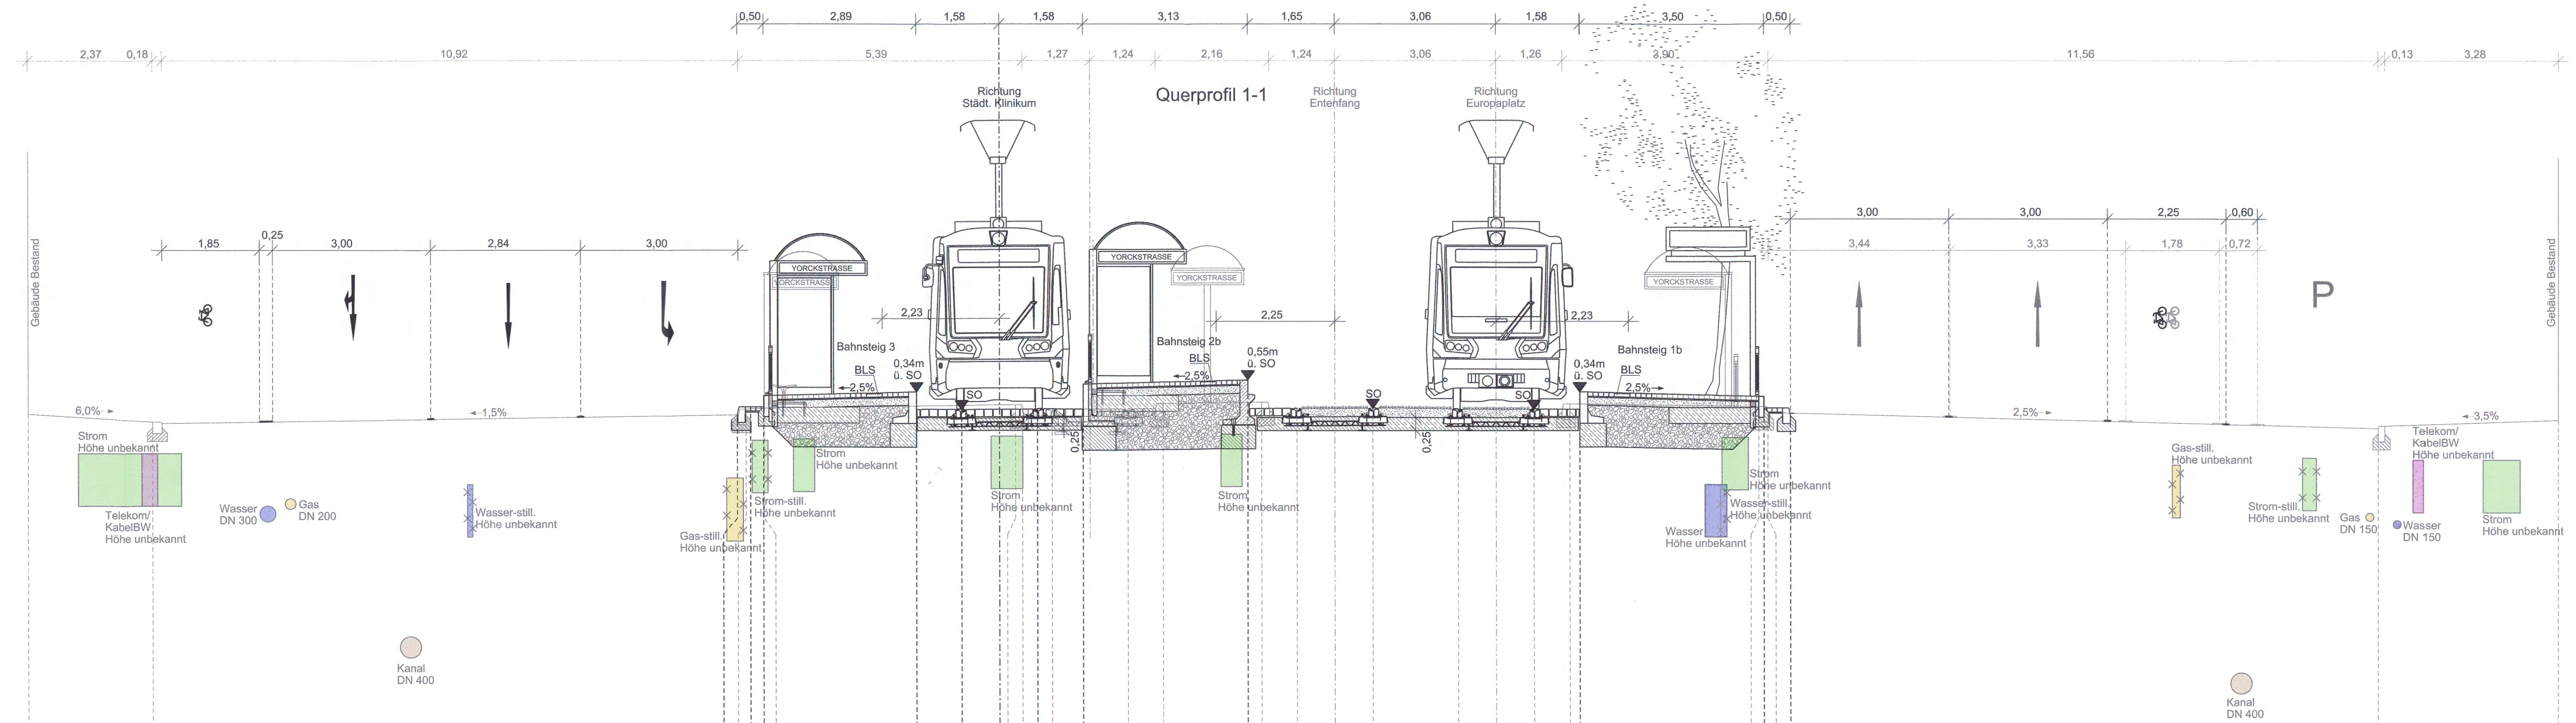

110,00m ü. NHN

Abstand		-18,42		-16,05				-4,97	-4,81	-4,72	-4,47	-4,46		-1,58		-0,72	+0,00	0,30	0,44	0,72	0,99	1,58		2,43		3,10		4,71	4,97	5,64	6,36		7,06		8,70	9,42		10,13		10,51	11,00	
---------	--	--------	--	--------	--	--	--	-------	-------	-------	-------	-------	--	-------	--	-------	-------	------	------	------	------	------	--	------	--	------	--	------	------	------	------	--	------	--	------	------	--	-------	--	-------	-------	--	--	

Mehrsparten Stand: 16.08.2017
Darstellung siehe Lageplan Bestand mit Leitungen

Deckblatt zur Planfeststellung

Name		Datum		Änderung	
Planfeststellung nach §28 PBefG					
gez.	Saller	09.12.2019	Verkehrsbetriebe Karlsruhe GmbH		
geprüft	11.12.19	10.12.19	Tullastraße 71, 76131 Karlsruhe		
V2-PL	11.12.19	11.12.19	Telefon 07 21 / 61 07-0		
V2-PA	11.12.19	11.12.19	Telefax 07 21 / 61 07-50 09		
V2-RH	11.12.19	11.12.19			
V1	11.12.19	11.12.19			
BL	11.12.19	11.12.19			
Strecke: Tullastraße - Entenfang				Streckenkilometer: 11000 / 11700	
Moltkestraße - Knielingen Lassallestraße					
Knoten Schillerstraße - Knoten Yorckstraße					
Knoten Klinikum / Moltkestr. - Neureuter Str. Wendeschleife					
Maßnahme: Barrierefreier Umbau der Haltestellen Yorckstraße, Städt. Klinikum / Moltkestraße und Städt. Klinikum / Kußmaulstraße				V2-PL-Projekt-Nr.: 0880	
Darstellung: Querprofil 1-1 Hst. Yorckstraße				Anlage: 6.1.1a	