


Wichtiger Hinweis:
"Die Lage der vorhandenen Leitungen wurden aus den Planwerken der Versorgungsträger entnommen und nachrichtlich, ohne Gewähr auf Richtigkeit und Vollständigkeit, in das Querprofil eingezeichnet."

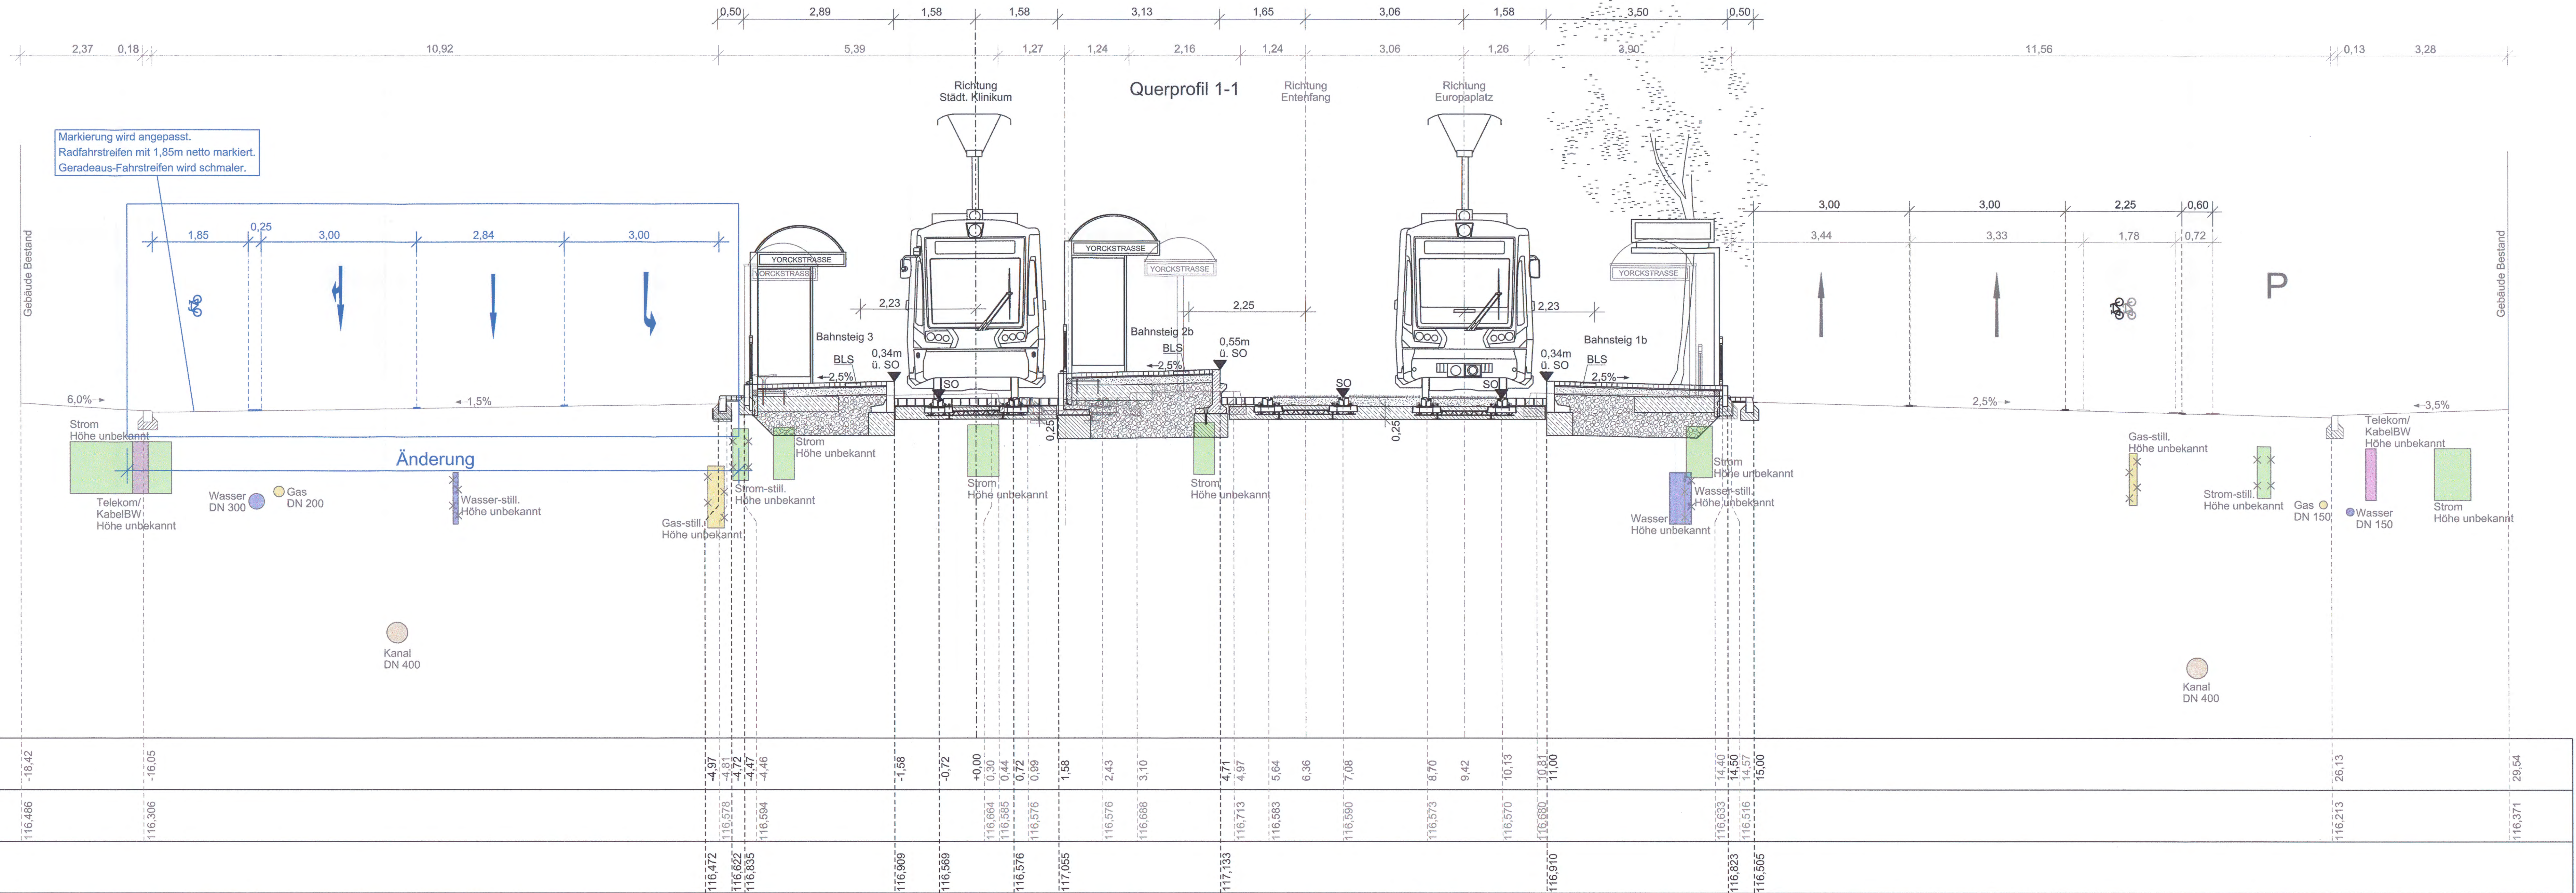

Mehrsparten Stand: 16.08.2017
Darstellung siehe Lageplan Bestand mit Leitungen

Erläuterungsblatt zum Deckblatt

Name	Datum	Änderung
Planfeststellung nach §28 PBefG		
gez. Saller	09.12.2019	Verkehrsbetriebe Karlsruhe GmbH Tullastraße 71, 76131 Karlsruhe Telefon 07 21 / 61 07-0 Telefax 07 21 / 61 07-50 09
geprüft. M. B. 10.12.19	M. B. 10.12.19	
V2-PL M. B. 10.12.19	M. B. 10.12.19	
V2-PA M. B. 10.12.19	M. B. 10.12.19	
V2-RH M. B. 10.12.19	M. B. 10.12.19	
V1 M. B. 10.12.19	M. B. 10.12.19	
BL M. B. 10.12.19	M. B. 10.12.19	
Strecke: Tullastraße - Entenfang Moltkestraße - Knielingen Lassallestraße		Streckennummer VBK: 11000 / 11700
Maßnahme: Knoten Schillerstraße - Knoten Yorckstraße Knoten Klinikum / Moltkestr. - Neureuter Str. Wendeschleife		V2-PL-Projekt-Nr.: 0880
Darstellung: Querprofil 1-1 Hst. Yorckstraße		Anlage: 6.1.1a