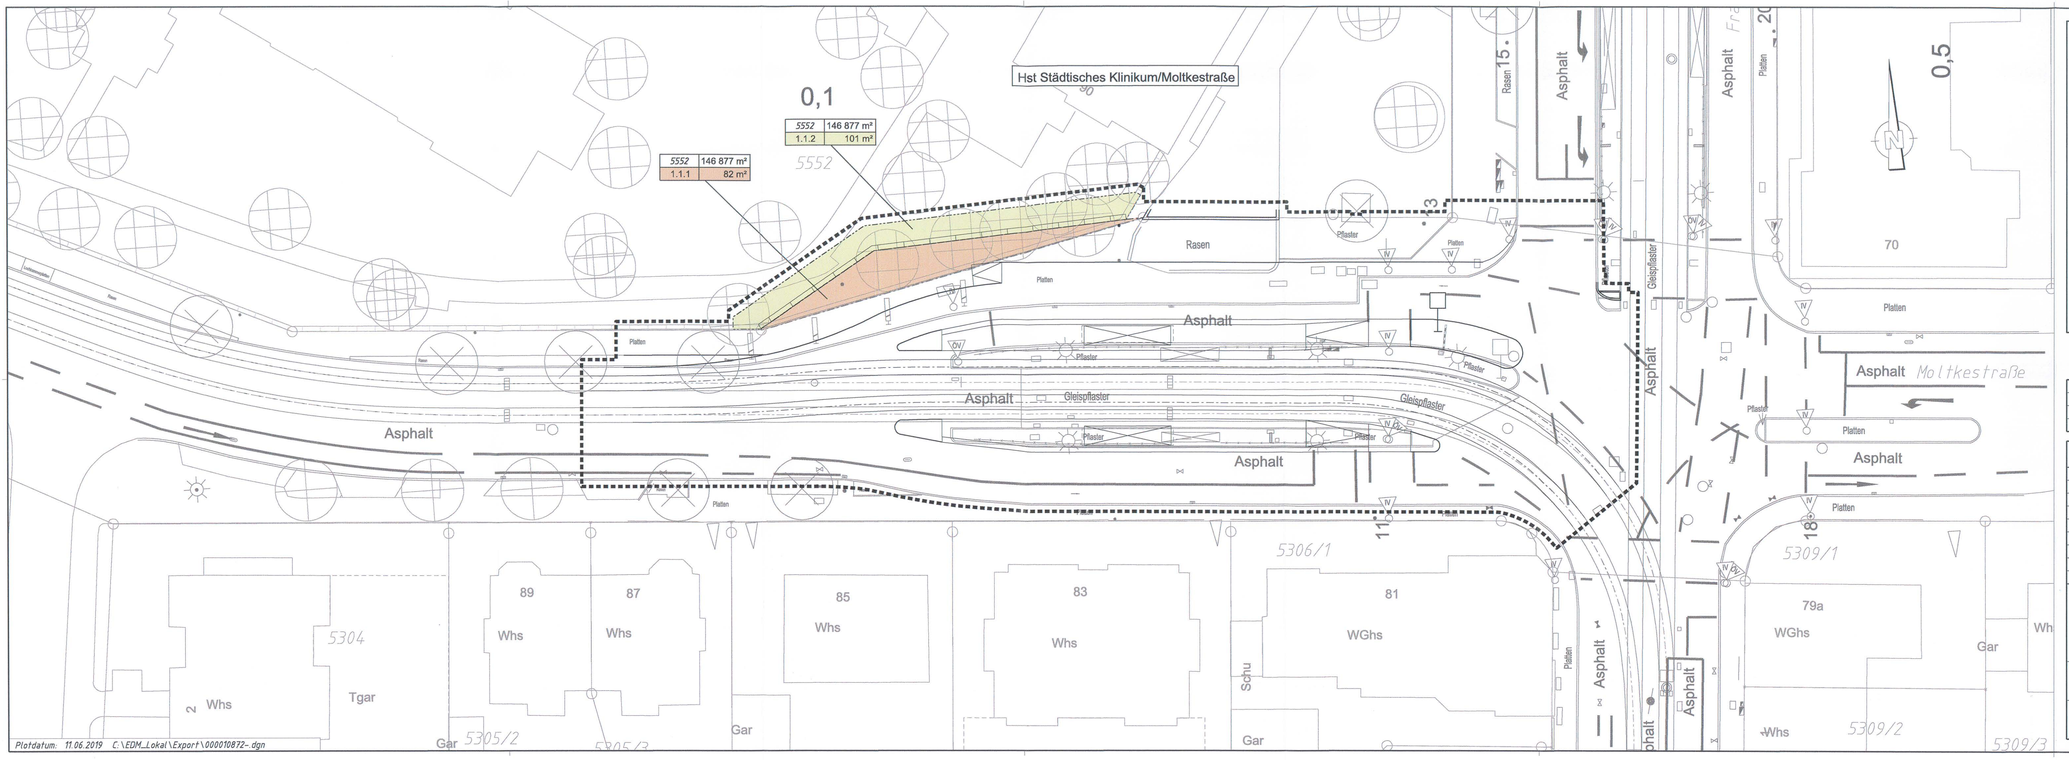
Hst Städtisches Klinikum/Moltkestraße
0,1
5552 | 146 877 m²
1.1.2 | 101 m²
5552 | 146 877 m²
1.1.1 | 82 m²
5552
Rasen
Asphalt
Gleispflaster
Pflaster
Platten
Asphalt Moltkestraße
Asphalt
Asphalt
Asphalt