Bauwerk BW 1

Brücke i. Z. eines Wirtschaftsweges über die L 546 neu

Bau-km 0+117,061
KrW = 119,013 gon LW = 28,00 m
BzG = 5,50 m LH ≥ 5,50 m
DIN-EN 1991-1/-2 KH = 1,60 m

Bauwerk BW 2

Brücke i. Z. eines Wirtschaftsweges über die L 546 neu

Bau-km 0+127,108
KrW = 81,817 gon LW = 27,00 m
BzG = 5,50 m LH ≥ 5,50 m
DIN-EN 1991-1/-2 KH = 1,60 m

Bauwerk BW 3

Brücke i. Z. der L 546 neu über den Kraichbach

Bau-km 1+055
KrW = 87,000 gon LW = 28,00 m
BzG = 11,60 m LH ≥ 2,00 m
DIN-EN 1991-1/-2 KH = 1,50 m

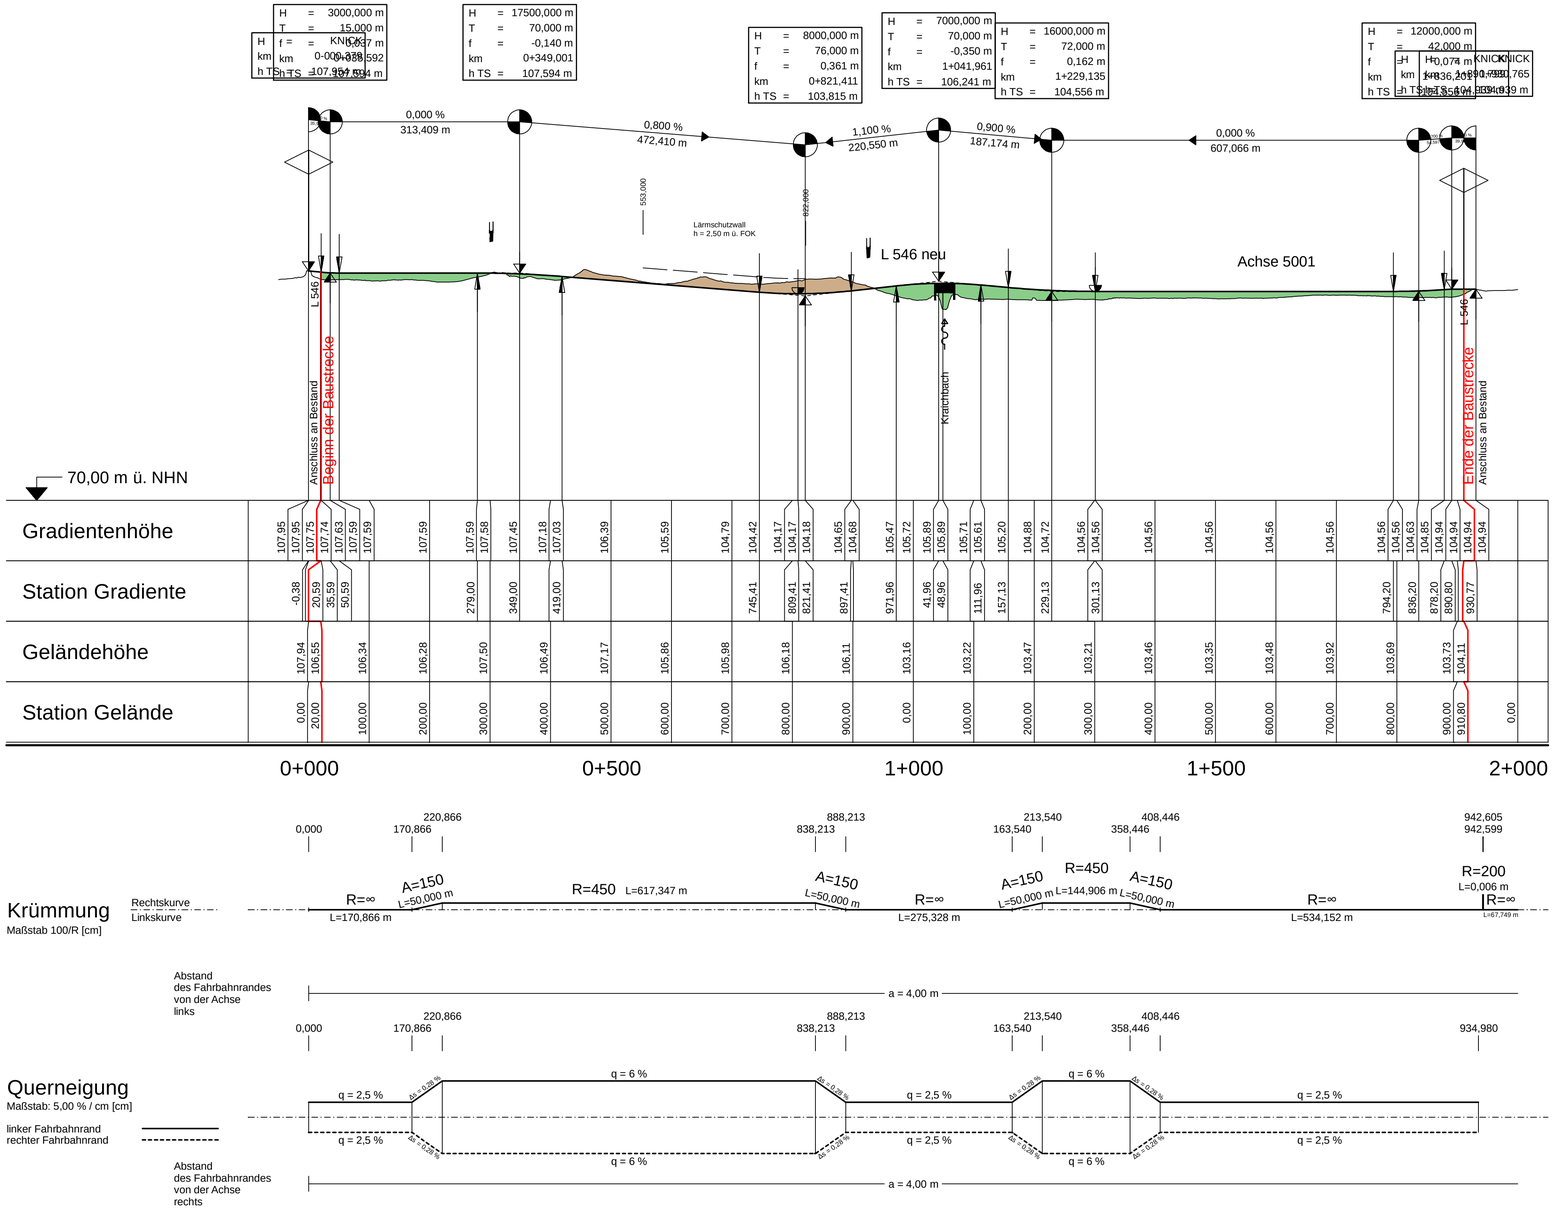

LEGENDE

- Abtrag
- Auftrag
- Tangentenschnittpunkt mit: Ausrundungshalbmesser, Tangentenlänge, Bogenstichmaß, Höhe TS-Punkt, Station TS-Punkt
- Angabe von Gefälle und Steigung in %, Länge und Halbmesser der Gefällstrecke
- Tangentenschnittpunkt mit Höhenangabe
- Ausrundungsanfang und -ende der Gradiente
- Gradiententiefpunkt
- Gradientenhochpunkt
- Einmündung links
- Einmündung rechts
- vorhandene Abläufe: AR / AL Ablauf rechts / links; MAR / MAL Muldenablauf rechts / links
- geplante Abläufe: AR / AL Ablauf rechts / links; MAR / MAL Muldenablauf rechts / links

RS Ingenieure
Beratende Ingenieure VBI Bauingenieurbüro
D-77855 Achern
Allerheiligenstraße 1
Telefon 07841/6949-0
Telefax 07841/6949-90

18.6500.T	Datum	Name
bearbeitet	Feb. 22	Martin
gezeichnet	Feb. 22	V. Huber
geprüft		

Straßenbauverwaltung Baden - Württemberg
Regierungspräsidium Karlsruhe

	Datum	Name
bearbeitet		

Nr.	Art der Änderung	Datum	Name

	von Netzknoten	nach Netzknoten	Station
Anfangsstation			
Endstation			

Lagesystem:	GK [X]	UTM [ ]	Stand Kataster:	03 / 2019
Höhensystem:	NN [ ]	NHN [X]	Bestandsvermessung:	

VORUNTERSUCHUNG

Straßenbauverwaltung Baden - Württemberg
Straße: L 546
Nächster Ort: St. Leon-Rot
PROJIS-Nr.:
PSP- Element:

Unterlage 6
Blatt-Nr. 5
Höhenplan Achse 5001
Variante 5
Maßstab: 1:5000/500

Landesstraße 546

Neubau der Ortsumfahrung St. Leon-Rot
Ortsteil St. Leon

Aufgestellt:
Regierungspräsidium Karlsruhe
Abt. 4 - Mobilität, Verkehr, Straßen
Ref. 44 - Straßenplanung

Karlsruhe, den

VORABZUG
Achern, den 13.07.2022

Geobasisdaten © Landesamt für Geoinformation und Landentwicklung Baden-Württemberg, www.lgl-bw.de, Az.: 2851.9- 1/19