


Plotdatum: 07.05.15
Plotobjekt: OU_VP_B03_P2
Plotdatei: OU_VP_B03_P2_ZUSATZVAR.PLT
Projekt: 08_5044_ALL
KREBS + KIEFER
CARD

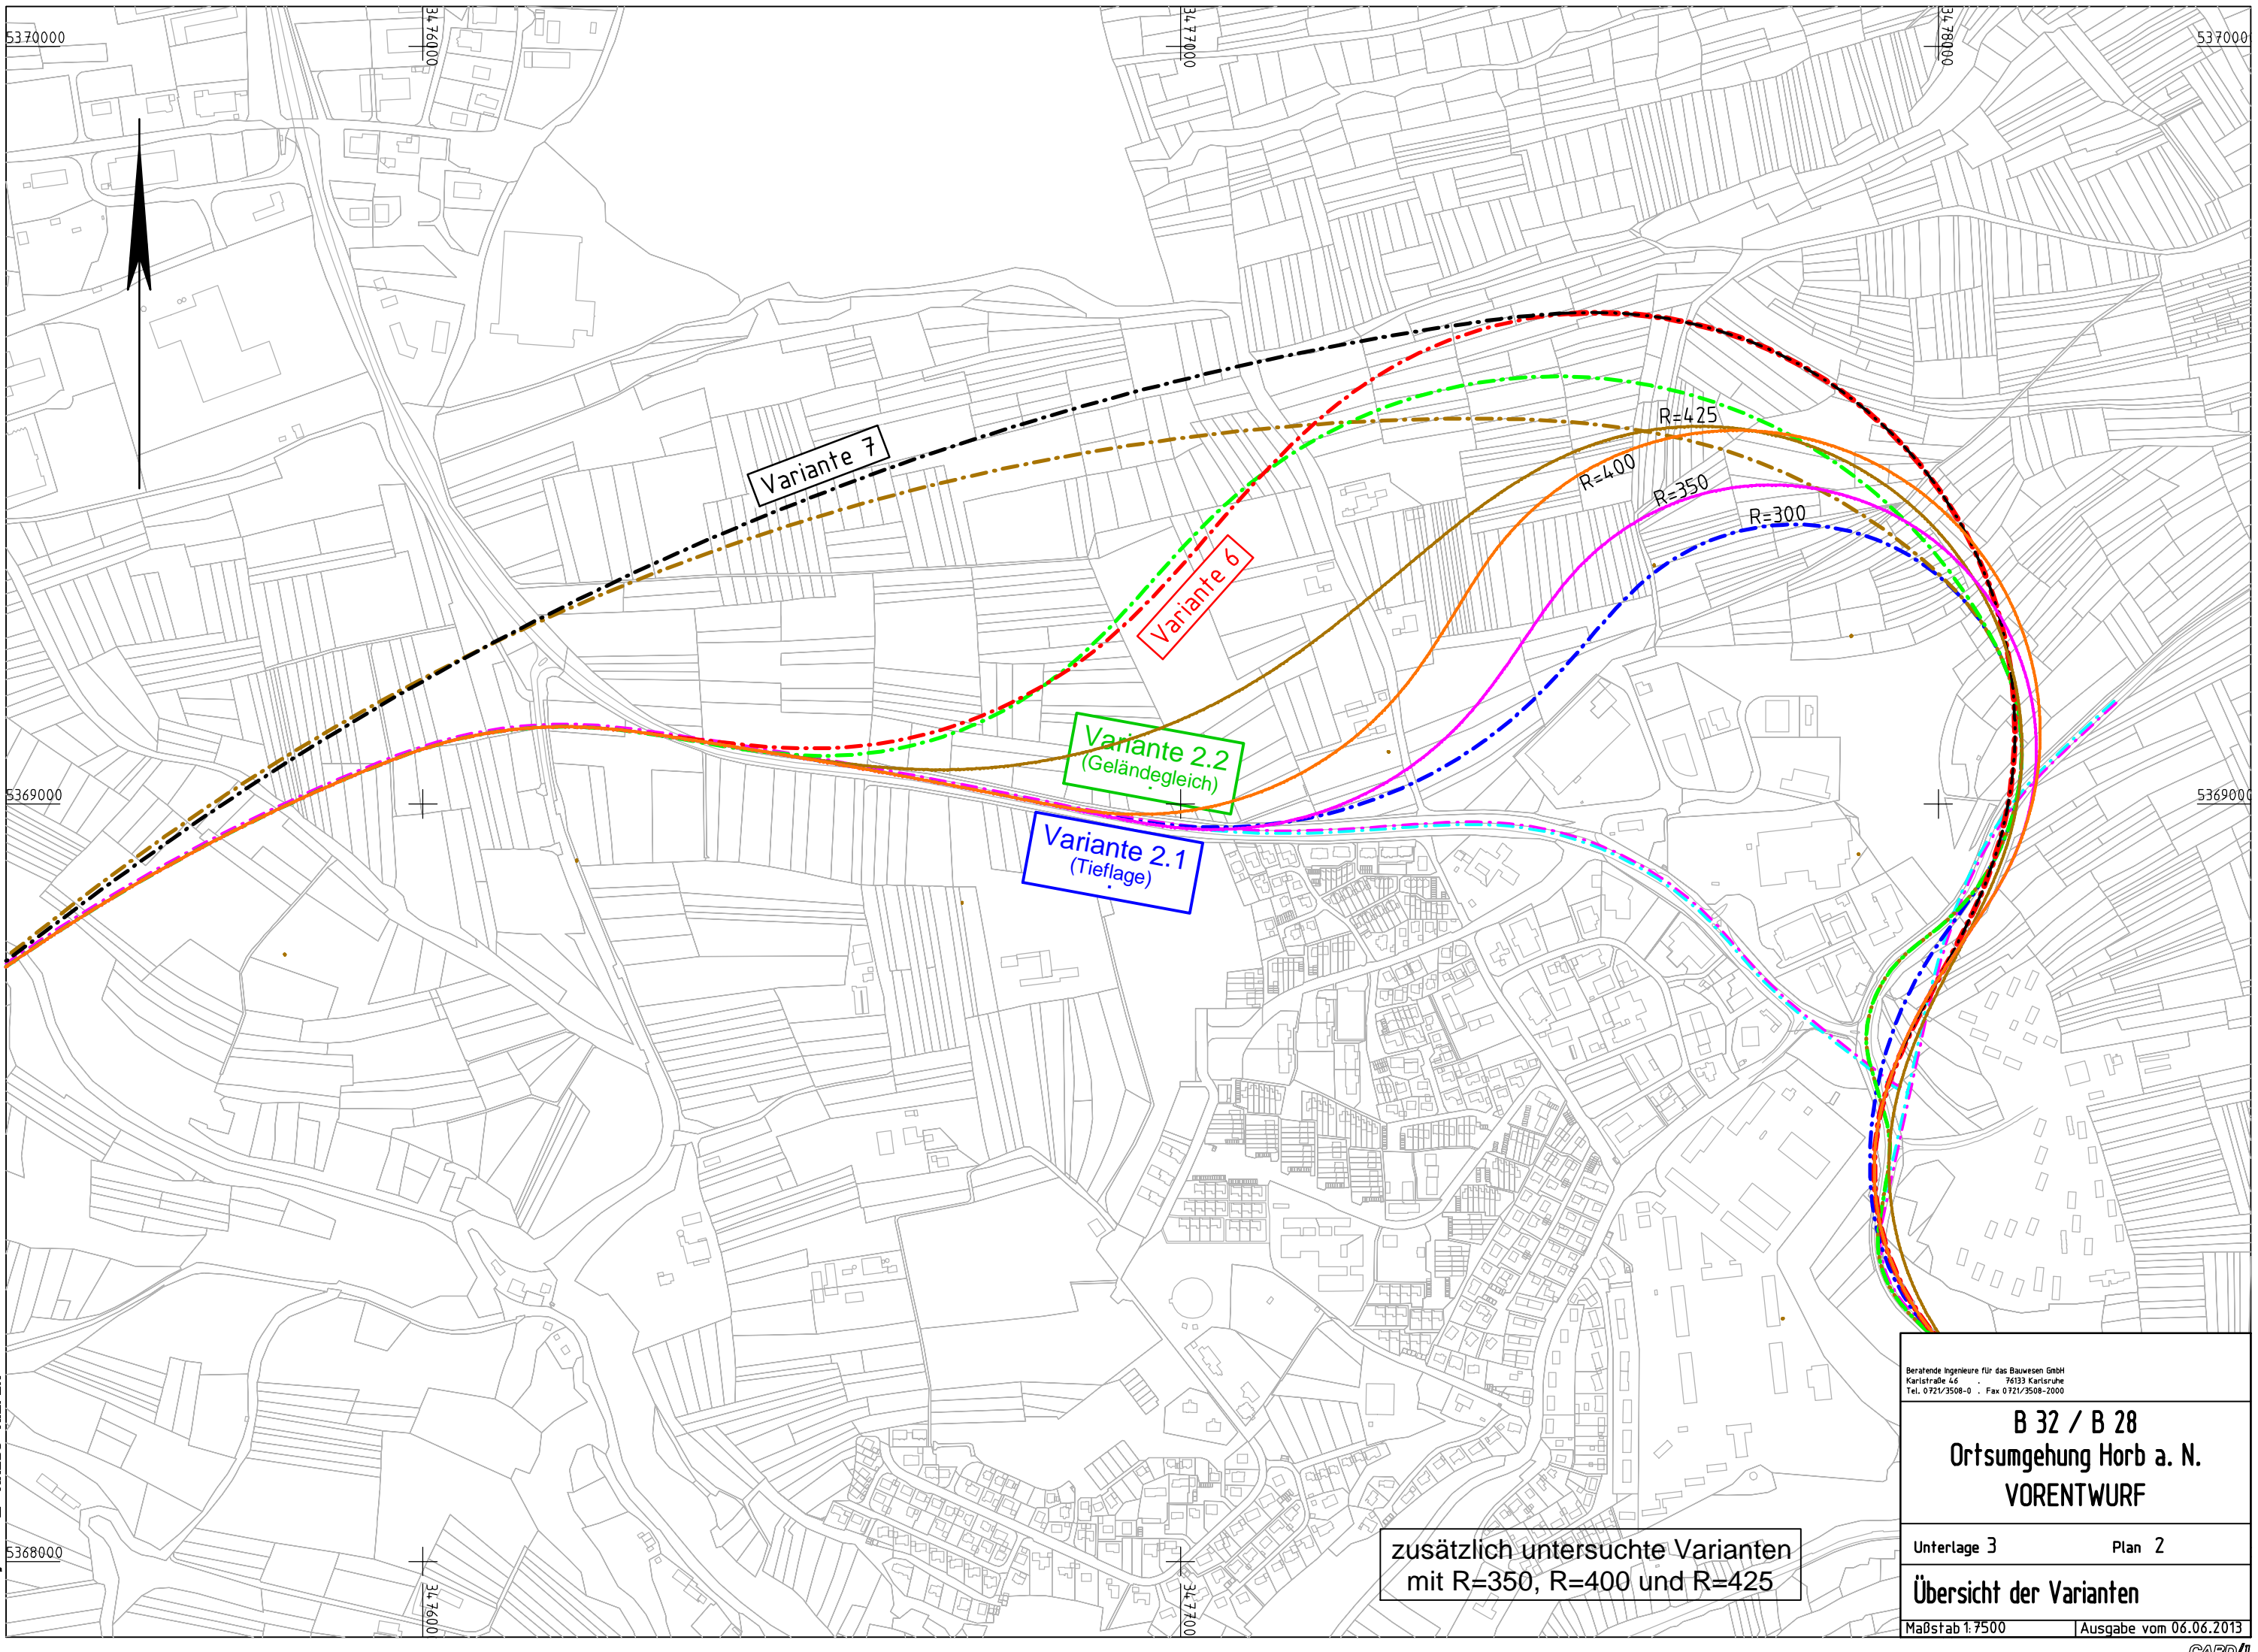

Variante 7

Variante 6

Variante 2.2
(Geländegleich)

Variante 2.1
(Tiefloge)

R=425

R=400

R=350

R=300

zusätzlich untersuchte Varianten
mit R=350, R=400 und R=425

Beratende Ingenieure für das Bauwesen GmbH
Karlsruher Str. 4-6 76133 Karlsruhe
Tel. 0721/3508-0 Fax 0721/3508-2000

B 32 / B 28
Ortsumgebung Horb a. N.
VORENTWURF

Unterlage 3 Plan 2

Übersicht der Varianten

Maßstab 1:7500 Ausgabe vom 06.06.2013

