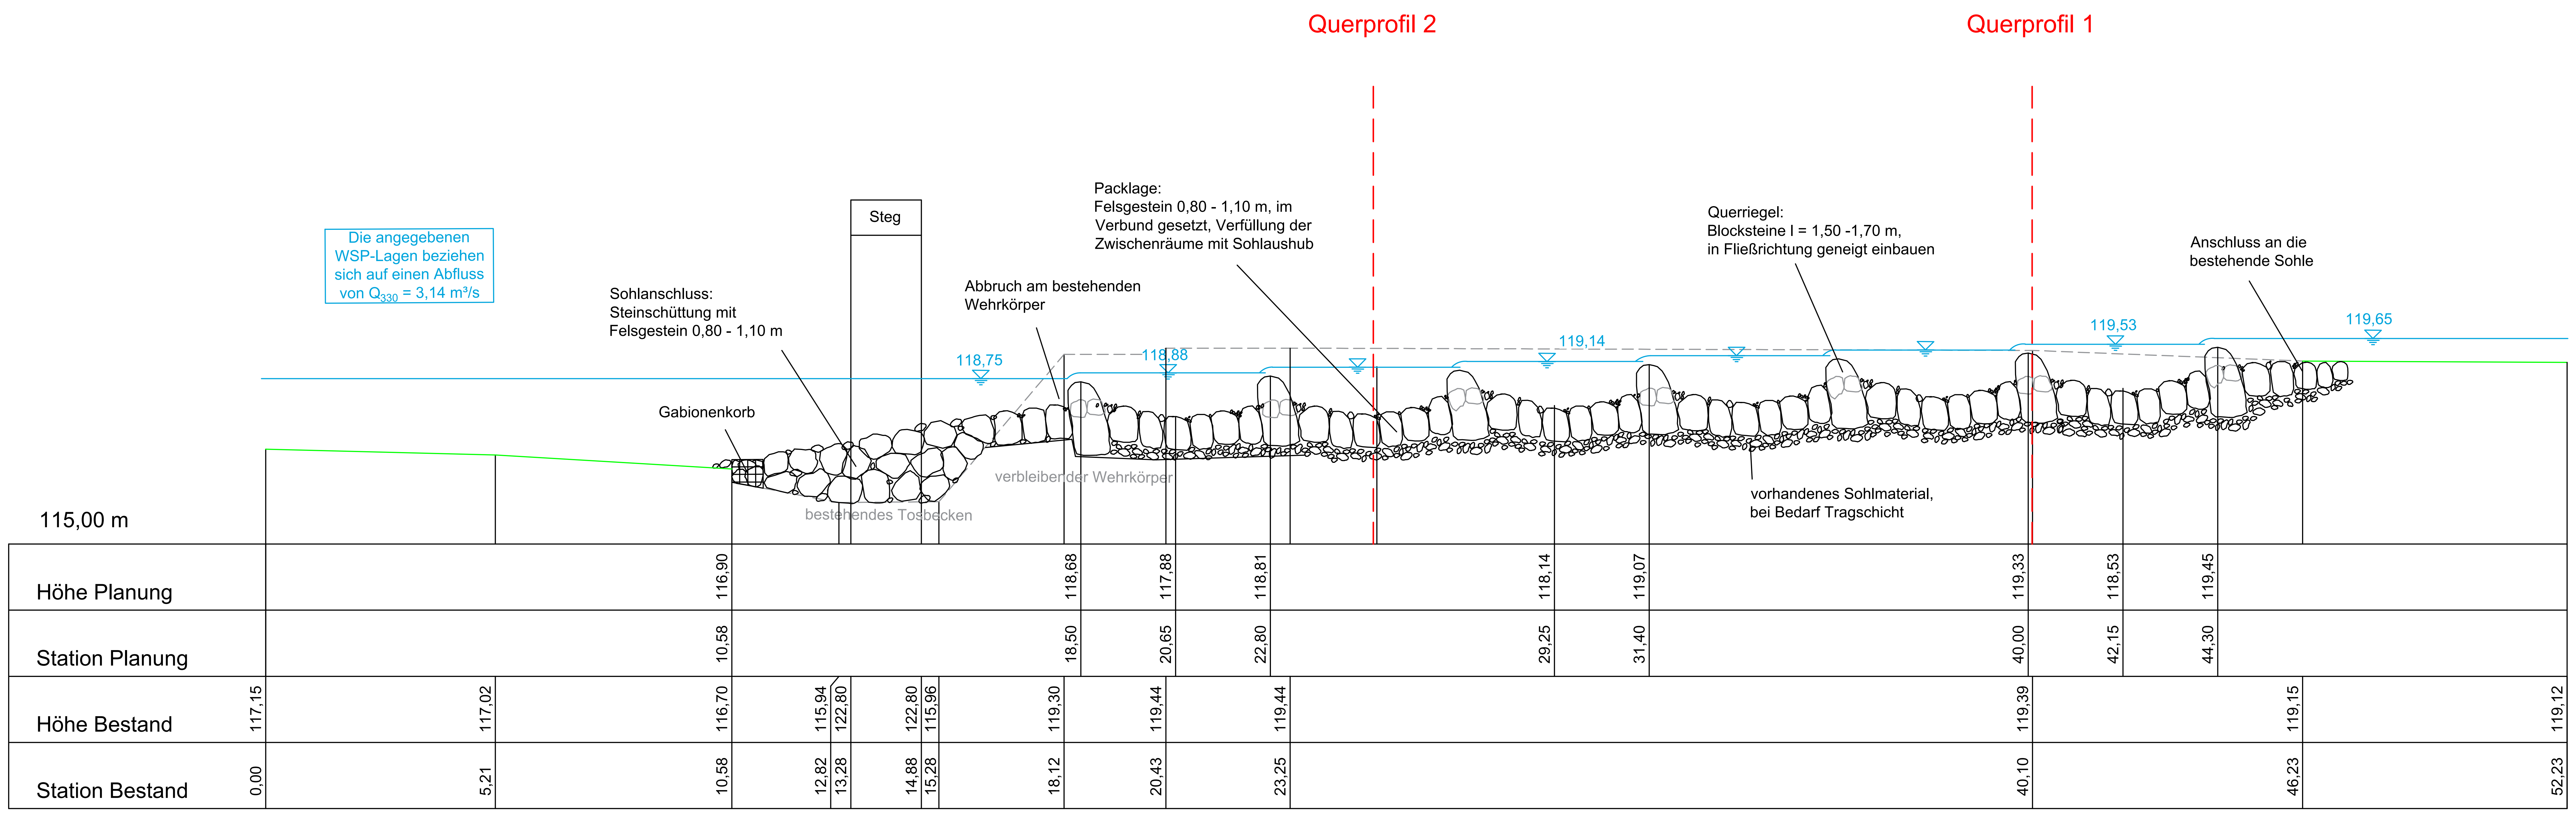

Index	Änderungen	gepr.	Datum

Wiederherstellung der Durchgängigkeit am Mühlenwehr Grötzingen an der Pfinz -MaDokID 1493

Regierungspräsidium Karlsruhe
Referat 53.2
Gewässer I.Ordnung, Hochwasserschutz - Bau und Betrieb

Wasserbau und Umwelt
Ingenieurbüro
Dr. Ing. Rolf-Jürgen Gebler
Rudolf-Diesel-Weg 1
D - 75045 Walzbachtal
+49 / 72 03 / 83 55
+49 / 72 03 / 83 58
info@ib-gebler.de
www.ib-gebler.de

Genehmigungsplanung

	Datum	Name
bearb.	Dezember 2017	Gerschitzka
gez.	Dezember 2017	Gerschitzka
gepr.	08.01.2018	Gebler

Maßstab 1:100

Längsschnitt Sohlengleite

Plan 02

Größe: 864 x 297 mm

Schutzvermerk nach
DIN ISO 16016 (C) IB Dr. Gebler
Weitergabe sowie Vervielfältigung dieses Dokuments, Verwertung und Mitteilung seines Inhalts sind verboten, soweit nicht ausdrücklich gestattet. Zuwiderhandlungen verpflichten zum Schadenersatz.