

Station: 1+000

100-jähriger Bemessungswasserstand



Planung

Bestand

105,00 m+NN


Detail Baustraße/ Bauzustand am Dammverteidigungsweg

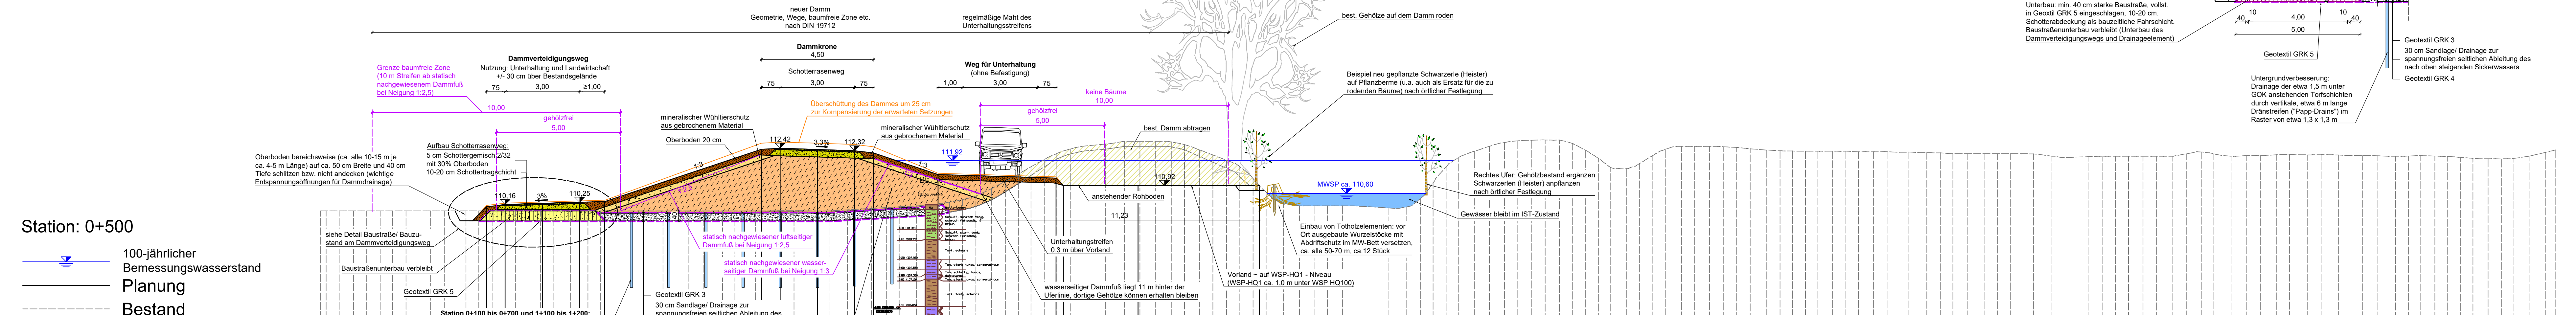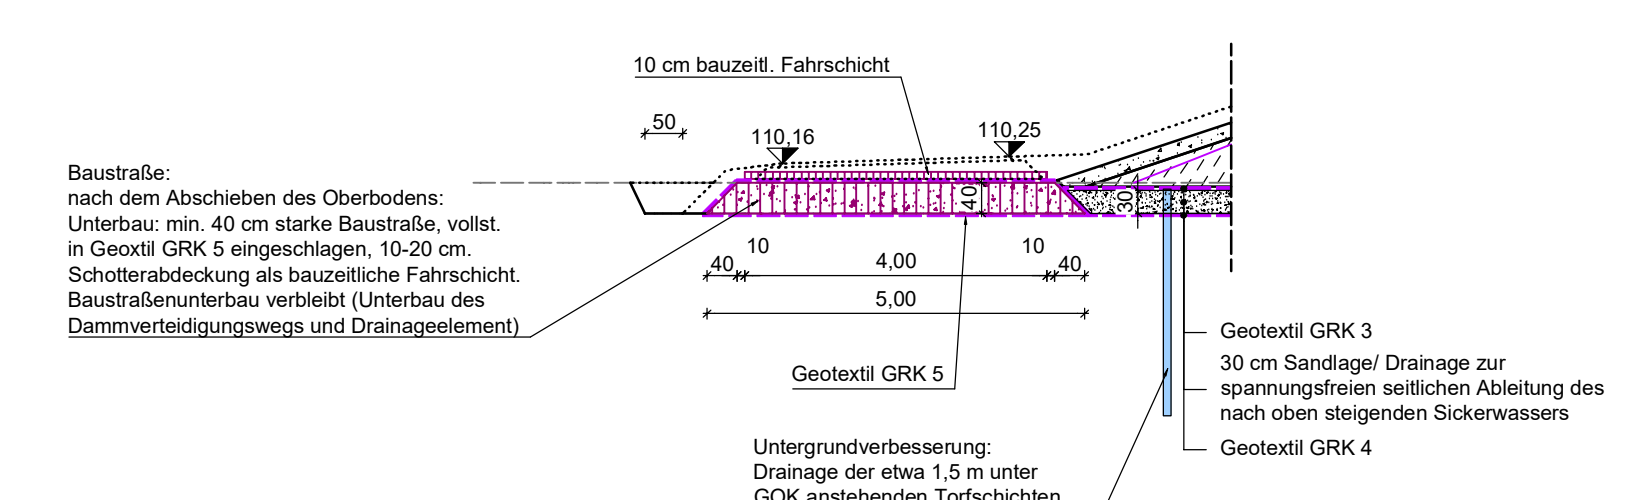

Station: 0+500

100-jähriger Bemessungswasserstand

Planung

Bestand

103,00 m+NN


**Vorabzug**

Regierungspräsidium Karlsruhe  
Landesbetrieb Gewässer

Ubstadt-Weiher

Hochwasserschutz- und Ökologieprojekt  
Ubstadt - Weiher  
Maßnahme 5  
Regelprofil Station 1+000 und 0+500

PLANNUMMER	DATUM	NAMM
ENTWICKELT	17.09.2020	SU/Cr
BEARBEITET	15.02.2022	Cr/Rep
GEPRÜFT		
PROJEKTNUMMER	102.17.031	

Am Heckelhamm 18, 76549 Hügelshelm  
Tel: 07229 / 1876-00 Fax: 07229 / 1876-777

Boeckstr. 31  
76137 Karlsruhe  
aland@aland-sued.de

Ing.-Büro WALD + CORBE CAD-Format: 1280 x 550 mm Fläche: 0,70 m²