


Station 0+350

- 100-jährlicher Bemessungswasserstand
- Planung
- Bestand


105,00 m+NN

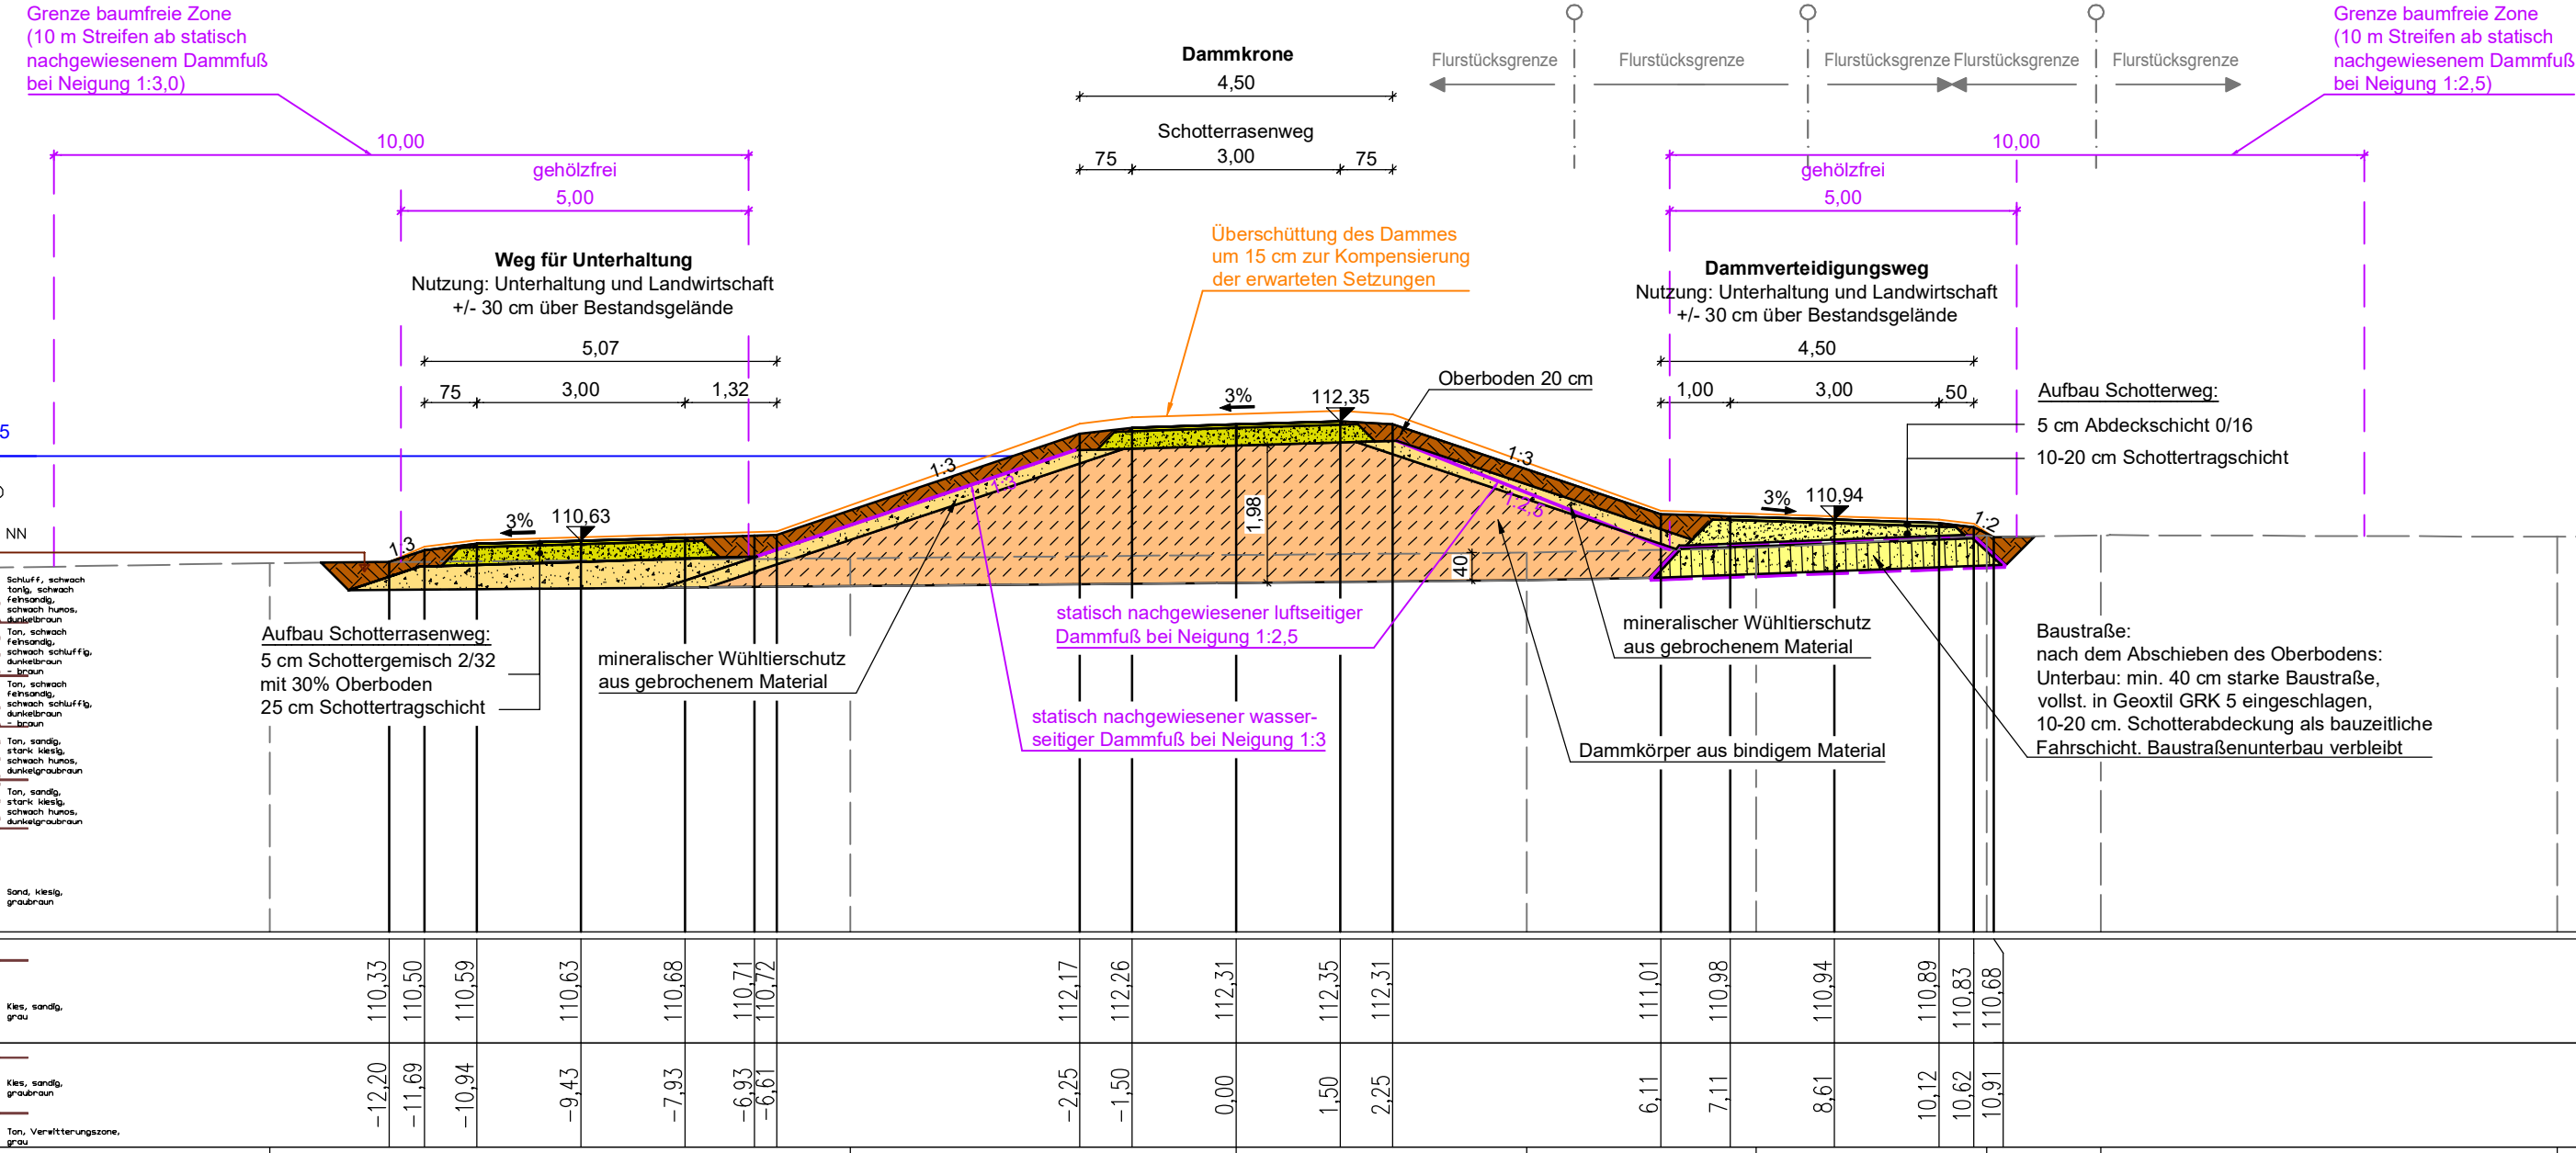

	Station	Höhe [m+NN]	
		Planung	Bestand



Vorabzug

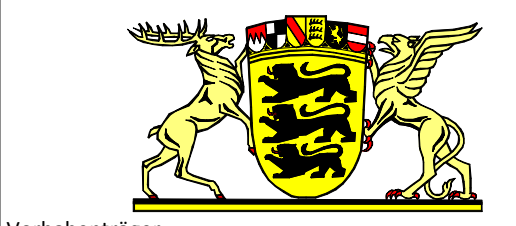

Regierungspräsidium Karlsruhe
Landesbetrieb Gewässer



Ubstadt-Weiher

Projektpartner und bevollmächtigter Antragsteller

Hochwasserschutz- und Ökologieprojekt Ubstadt - Weiher Maßnahme 4 Regelprofil Station 0+350

PLANINHALT		MASSSTAB	PLANUNGSSTAND
DATUM	NAME		
ENTWICKELT	15.09.2020	1:100	Entwurfsplanung
BEARBEITET	15.02.2022		
GEPRÜFT			
PROJEKTNUMMER	102.17.031	LAGESYSTEM	HÖHENSYSTEM
		Gauß-Krüger Zone 3	DHNN 12



Am Hecklehamm 18, 76549 Hügelshaim
Tel: 07229 / 1876-00 Fax: 07229 / 1876-777

OBJEKTPLANER	UNTERSCHRIFT BEVOLLMÄCHTIGTER ANTRAGSTELLER	UNTERSCHRIFT OBJEKTPLANER	3.16
XXXXX, den		Hügelshaim, den	