
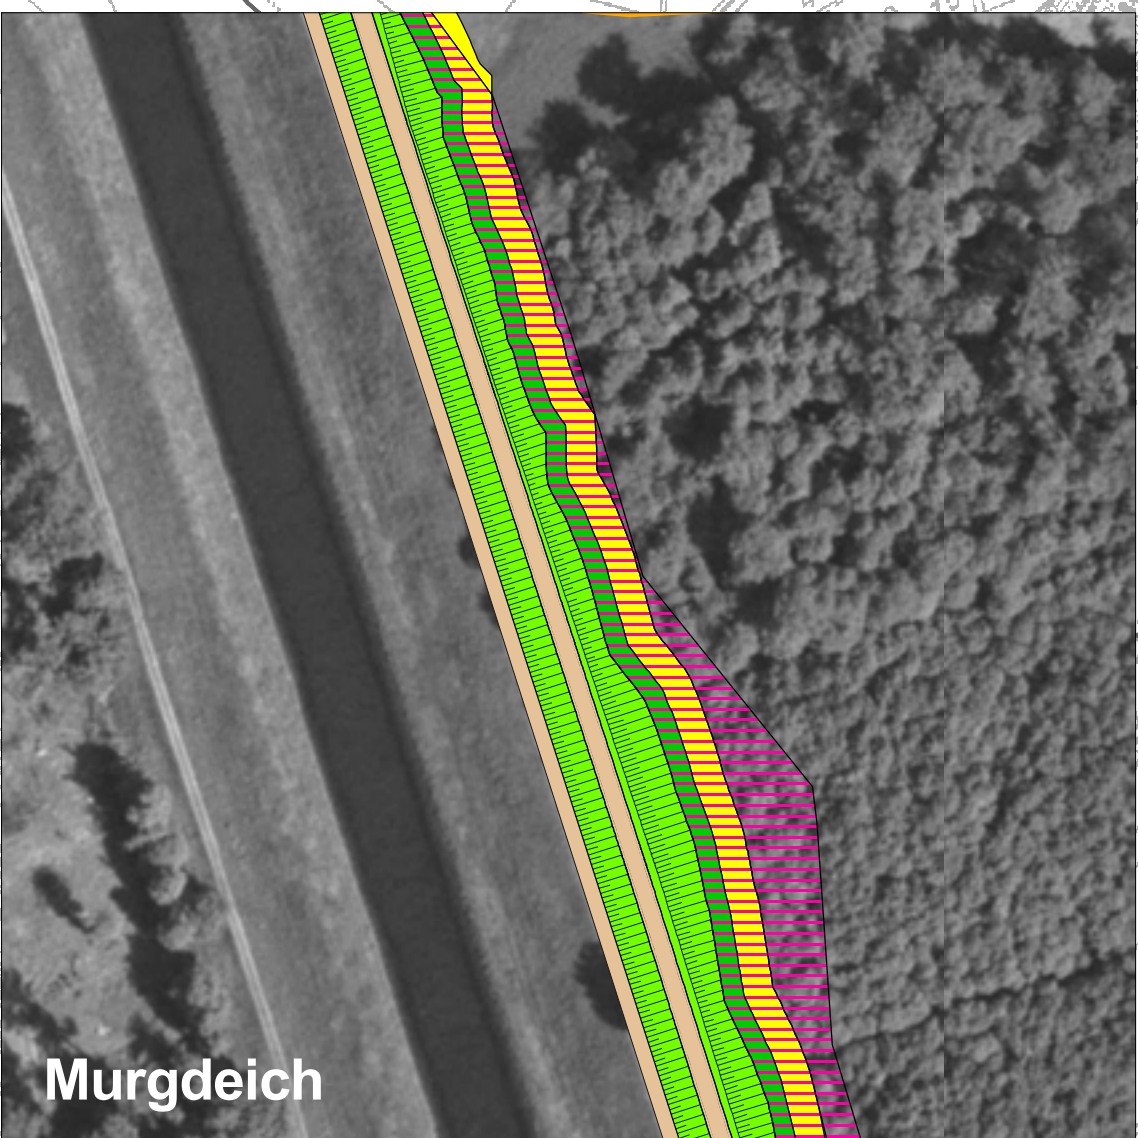
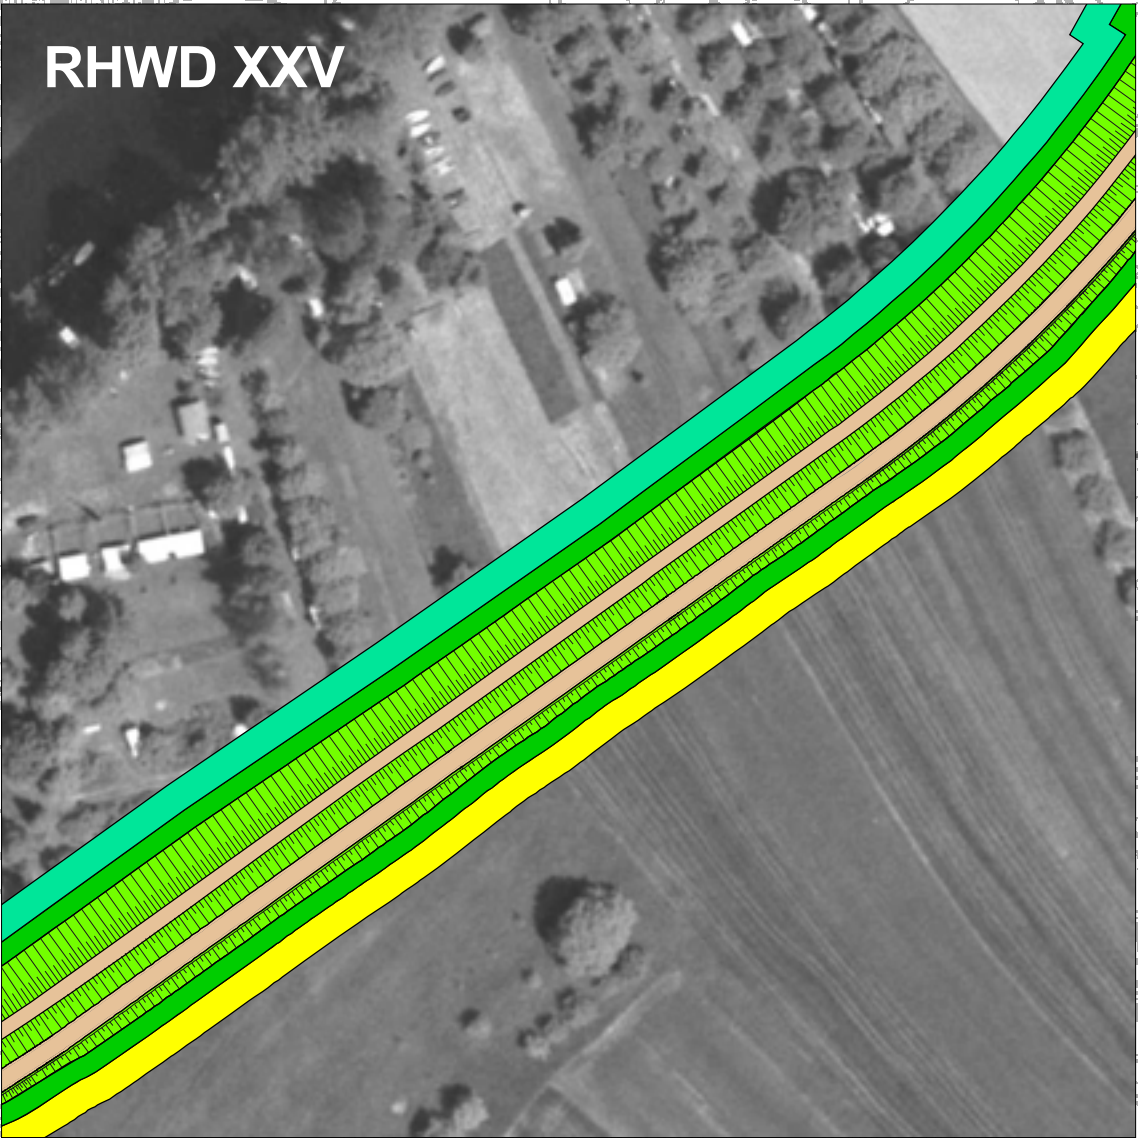
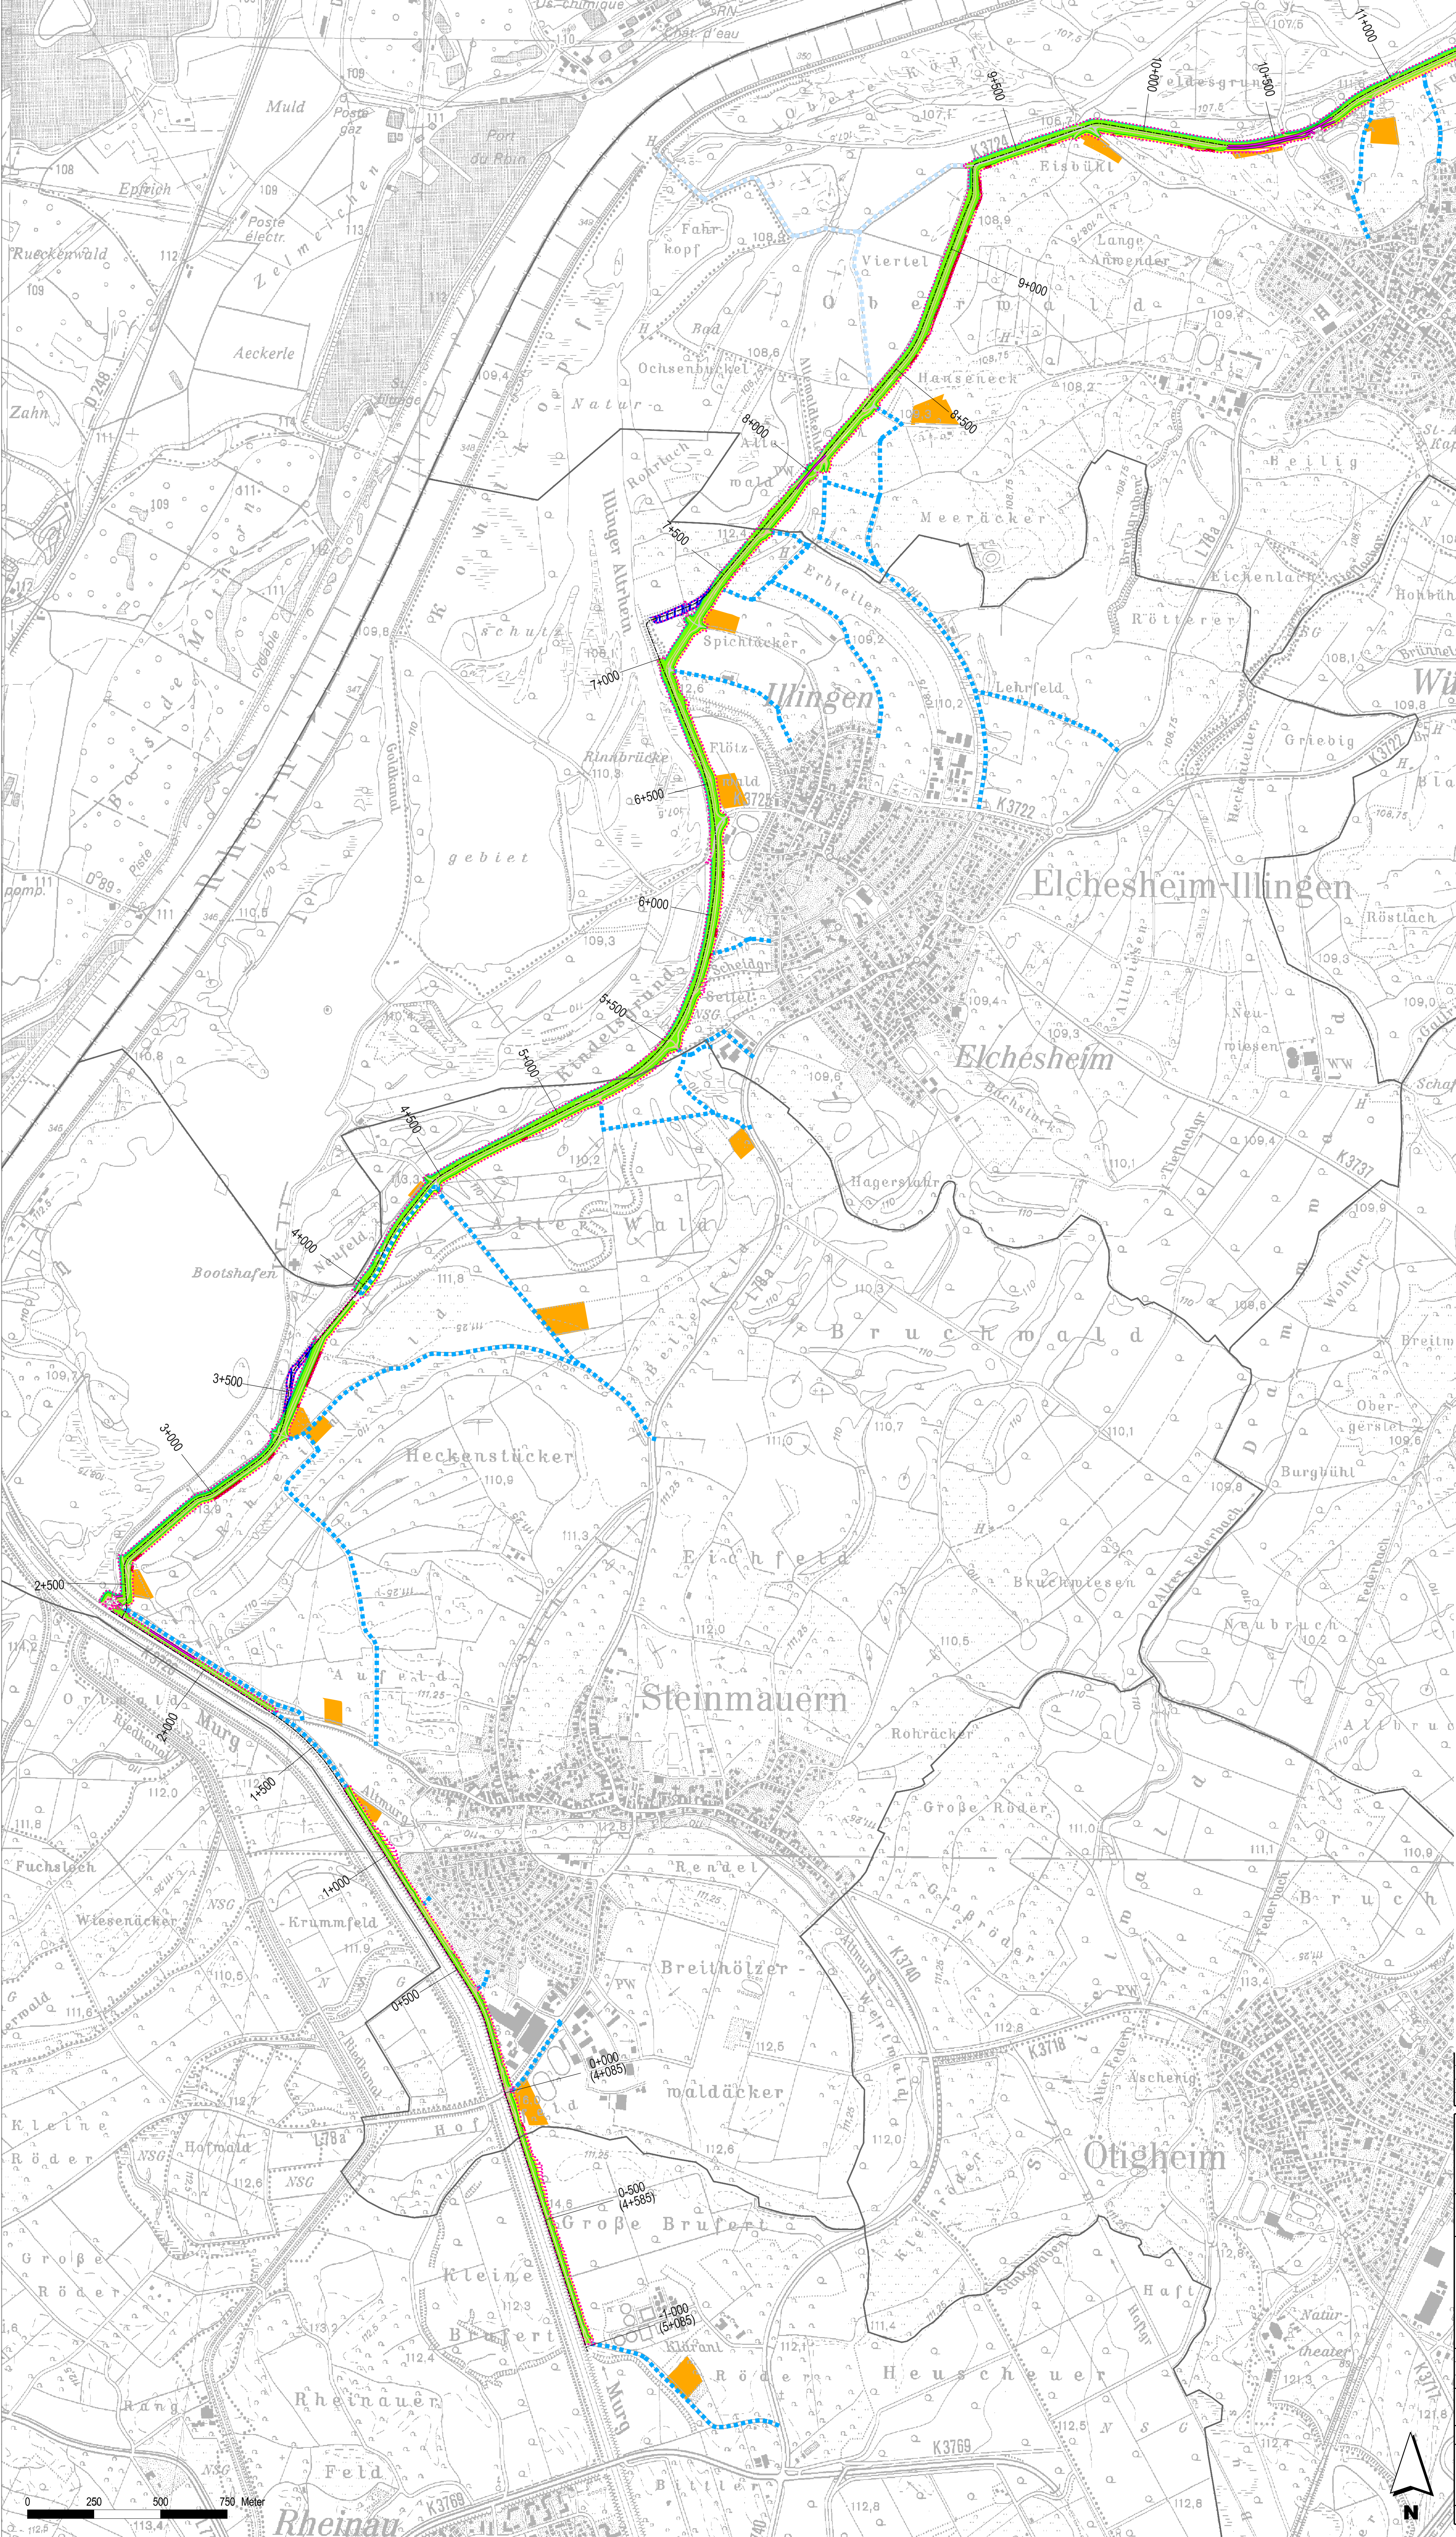


RHWD XXV
Regelquerschnitt Bereich Wald , mit bestehender Unterhaltungsberme

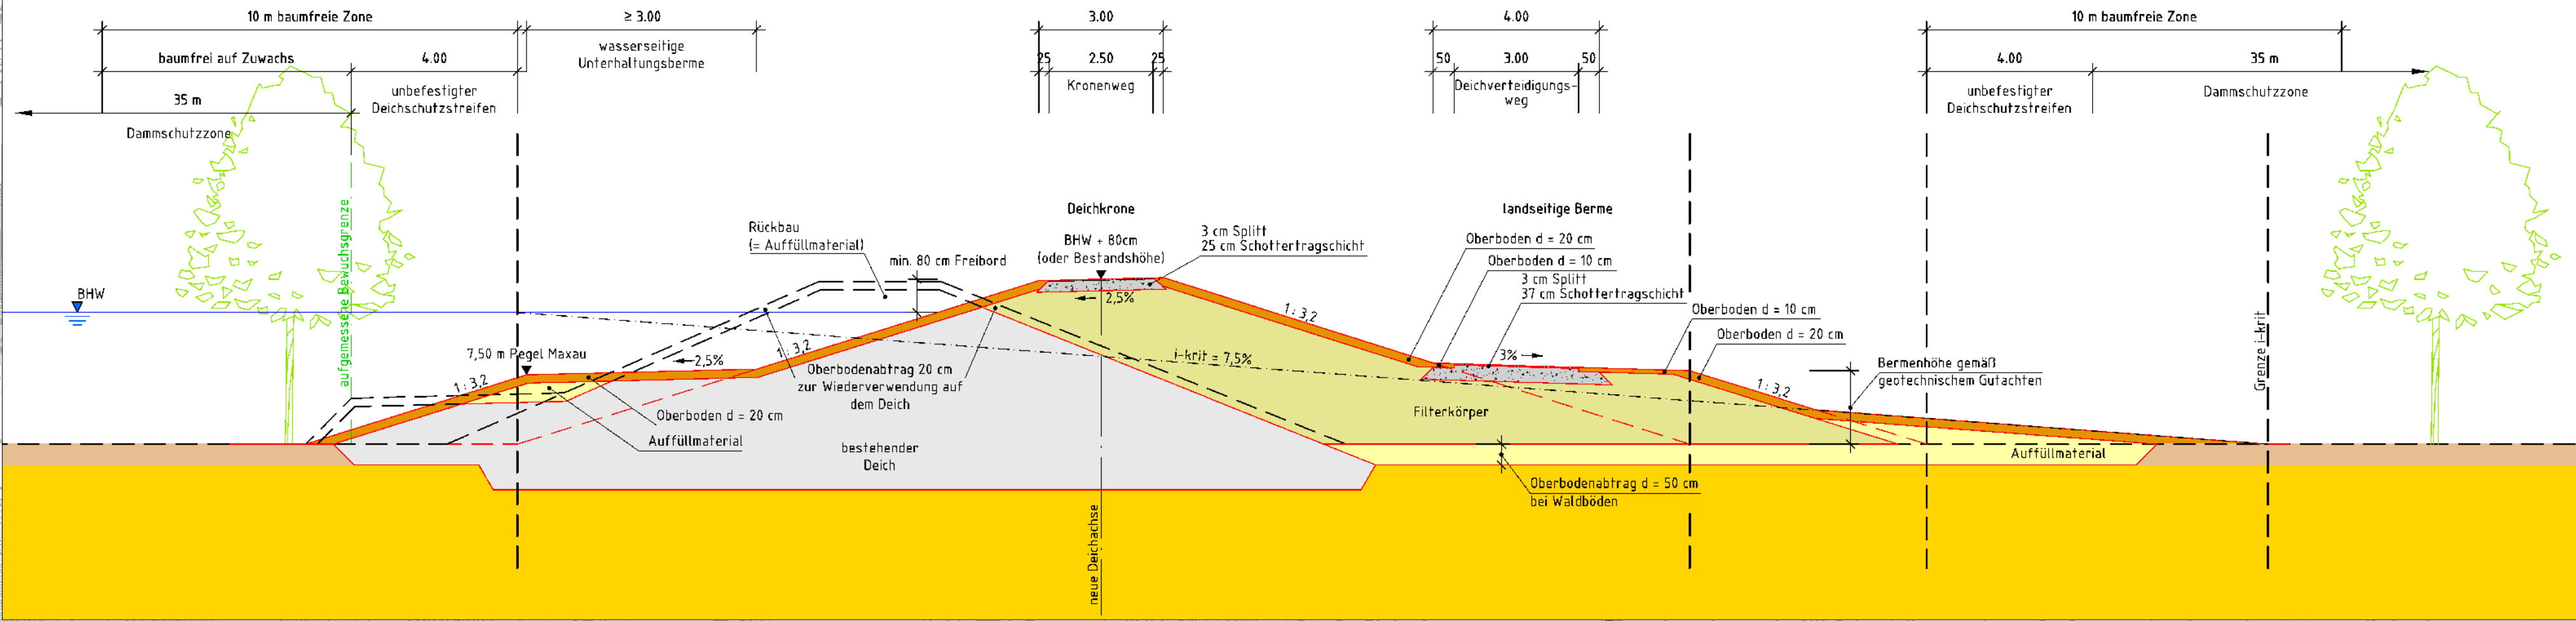

- Planung - Deichaufbau
- Baumfreie Zone, wasserseits (im Wald auf Zuwachs)
 - Deichschutzbereich (land- / wasserseits)
 - Deichböschung, Deichauflastungsfläche, unbefestigt
 - Schotterwege (Deichkrone, Deichverteidigungsweg)
 - Asphaltwege
 - Baumfreie Zone, landside
 - Fläche Überdeckung Ilt-Linie
 - Spundwände / MIP-Wände
 - Deichrückbau
 - Baustellen-Einrichtungen / Lagerflächen (extern)

- TABU-Flächen
- Baubedingte Zuwegungen (dargestellt nur nicht klassifizierte Straßen)
 - Baubedingte Zuwegungen (optional)
 - Grenze der Eingriffsfläche (ohne externe Baustellen-Einrichtungen-Lagerflächen und baubedingte Zuwegungen)
 - Stadt- / Gemeindegrenzen
 - Deich-Kilometrierung (Bestand)

Grundlage: Daten aus dem Räumlichen Informations- und Planungssystem (RIPS) der Landesanstalt für Umwelt, Messungen und Naturschutz Baden-Württemberg; 06.07.2009
Grundlage: ALK, Orthophotos, Topografische Karten
© Landesvermessungsamt Baden-Württemberg Az.: 2851.9-1/9

3.				
2.				
1.				
ÄNDERUNG			DATUM	NAMEN

		Regierungspräsidium Karlsruhe Abteilung 5, Referat 53.1	
Rheinhochwasserdeich RHWD XXV			
PROJEKT			
Umweltplanungen Umweltverträglichkeitsstudie			
Vorhabensbestandteile			
PLANKMALT	GEZ	ENTW	GEPR
NAMEN	SH	MSH	SH
DATUM	30.09.2017	20.12.2010	13.07.2012
Regierungspräsidium Abteilung 5, Referat 53.1		Karlsruhe, den 31.07.2012	
FREDERIK		UNTERSCHRIFT	
ALLE RECHTE DES INHALTS SIND VORBEHALTEN. DIESER DOKUMENT IST NUR FÜR DEN VERWENDENDEN BESTIMMT.		AG-Drucknummer: 14	
OBJEKTPRÄSENTER		OBJEKTPRÄSENTER	
IUS		IUS	
Weibel & Ness		Weibel & Ness	
D:\projekte\09_2017_LVS_LBP_RHWD_XXV\APL_LVS_Vorhabensbestandteile.apr		Heldstadt, den 16.07.2012	
Pongratz: 0.01 m²		4.1	
2991		4.1	