



Regelquerschnitt Bereich Altmurg

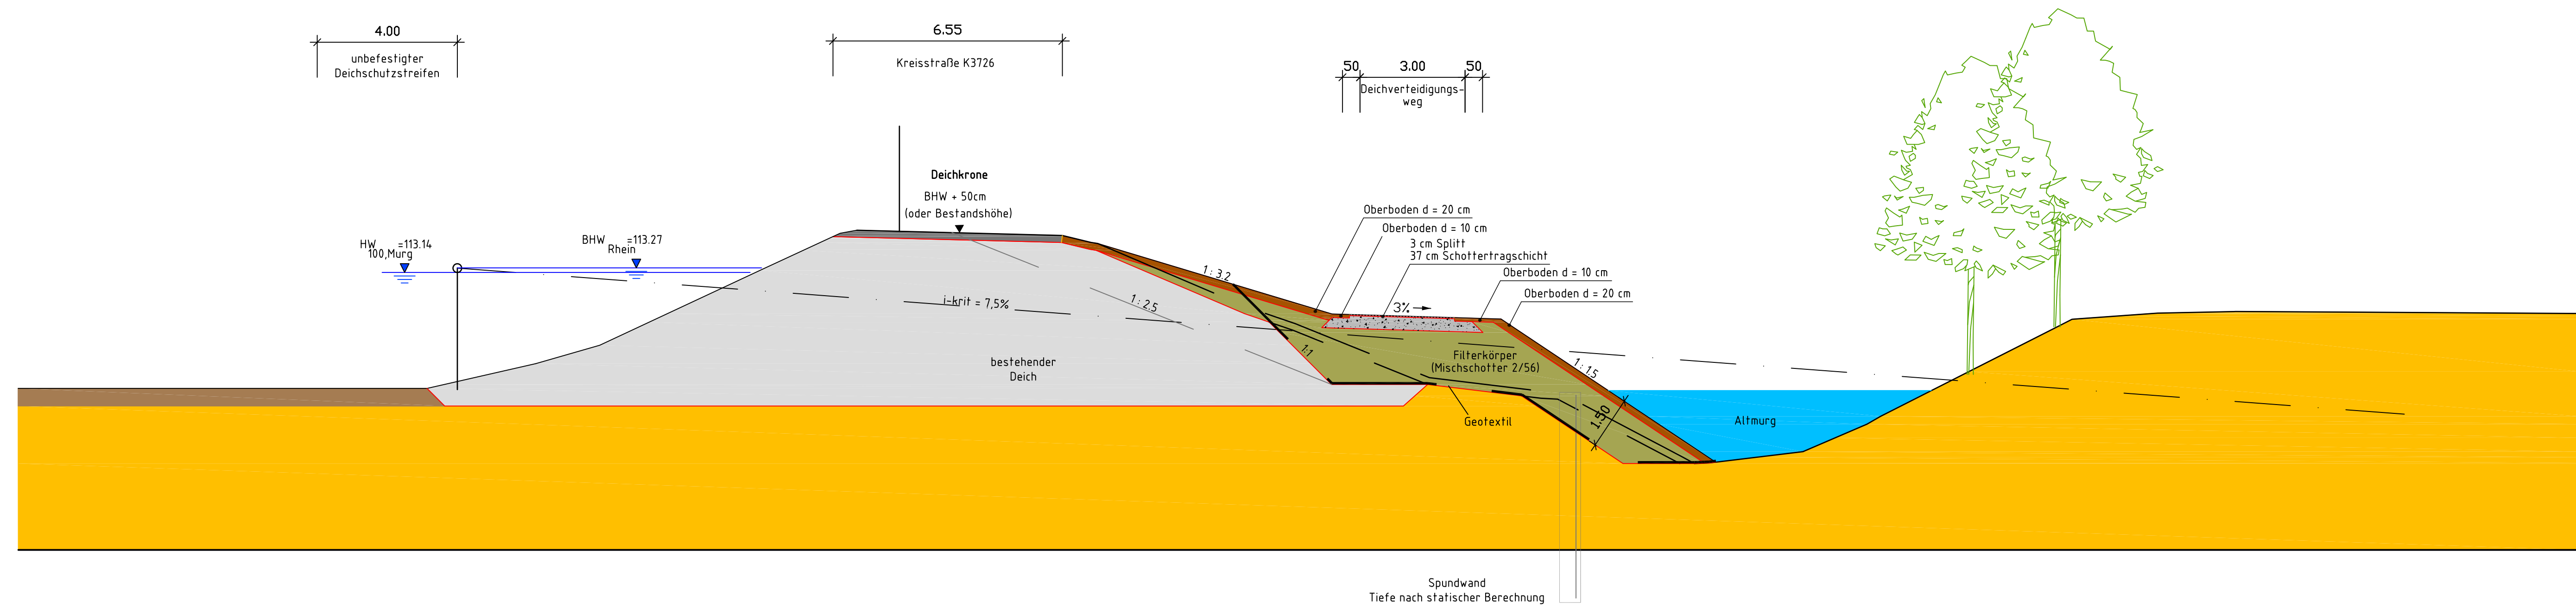

Regelquerschnitt Bereich Murg, Bereich Wald

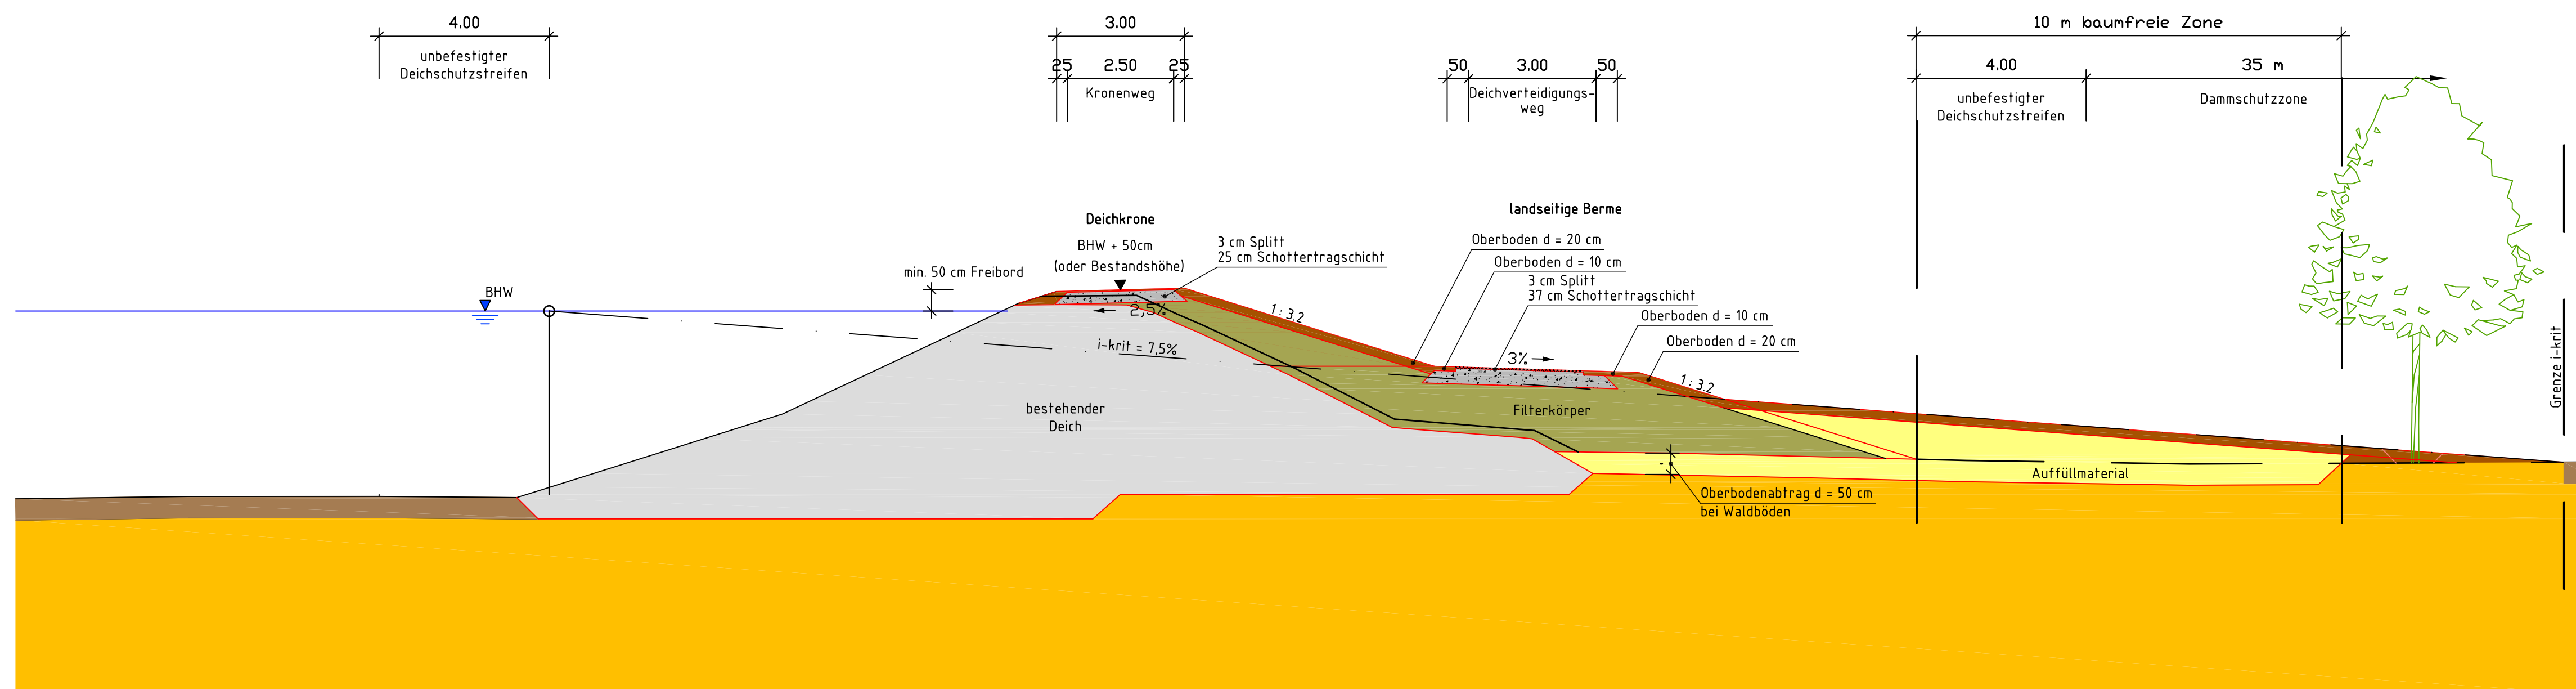

3.			
2.			
1.			
ÄNDERUNG	DATUM	NAMEN	ZEICHNUNGS-NR.

Regierungspräsidium Karlsruhe
Abteilung 5, Referat 53.1

PROJEKT
Rheinhochwasserdeich RHWD XXV

Los 1
RHWD XXV von Deich-km 0+000 bis 5+300
sowie rechter Murgdeich, Murg-km 5+070 bis 4+085

Regelprofile Murg, Bereiche Wald und Altmurg

PLANNHALT	GEZ.	ENTW.	GEPR.	1 : 100	Genehmigungsplanung
NAMEN	IS	ES	KL		PLANUNGSSTAND
DATUM	30.09.2011	30.09.2011	30.09.2011	Maßstab	
FREISEGEBEN	Regierungspräsidium Karlsruhe, Abteilung 5, Referat 53.1			Karlsruhe, den 31.07.2012	AG-Dokumenten-Nr.:
ALLE RECHTE DIESER ZEICHNUNG SIND VORBEHALTEN DEM URHEBERSCHUTZ GEMÄSS DIN ISO 16016					
OBJEKTPLANER:	Dipl.-Ing. (FH) Harald Miltner Berater Ingenieur				NACHUNTERNEHMER GEOTECHNIK: Ingenieurgesellschaft Kächer mbH Institut für Geotechnik
	Am Stornemacker 1b 76139 Karlsruhe Telefon: (0721) 9 62 32 18 Fax: (0721) 9 62 32 55 ingenieur@miltner-ag.de www.miltner-ag.de				Hauptstadt 152 76744 Worms-Schardt Tel. 06340508070-1 Fax. 06340508070-2
IGK					
Autocad 1 GP: 01wb04rq050.dwg				3.1	WK 9273 01WB04RQ050
Plangröße: 0,51 m²				Plan-Nummer	Zeichnungsnummer