



Regelquerschnitt Bereich Landwirtschaft

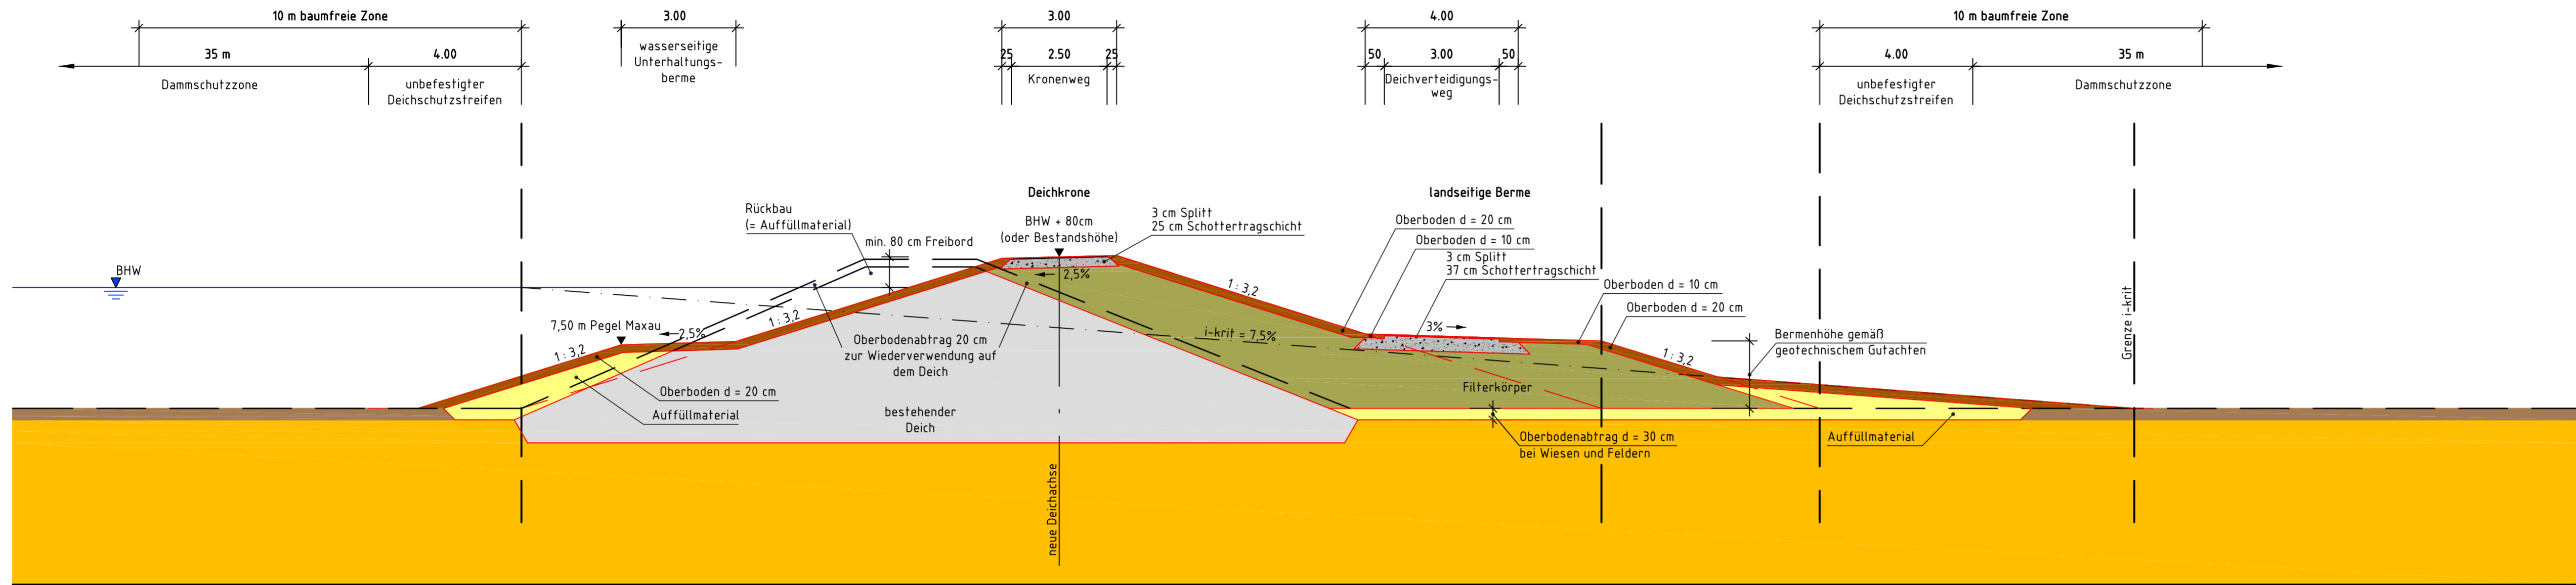


Anschnitt

Nur bei gemischtkörnigen oder bindigen Böden im bestehenden Deich und falls Überdeckung zum bestehenden Deich < 1,0 m

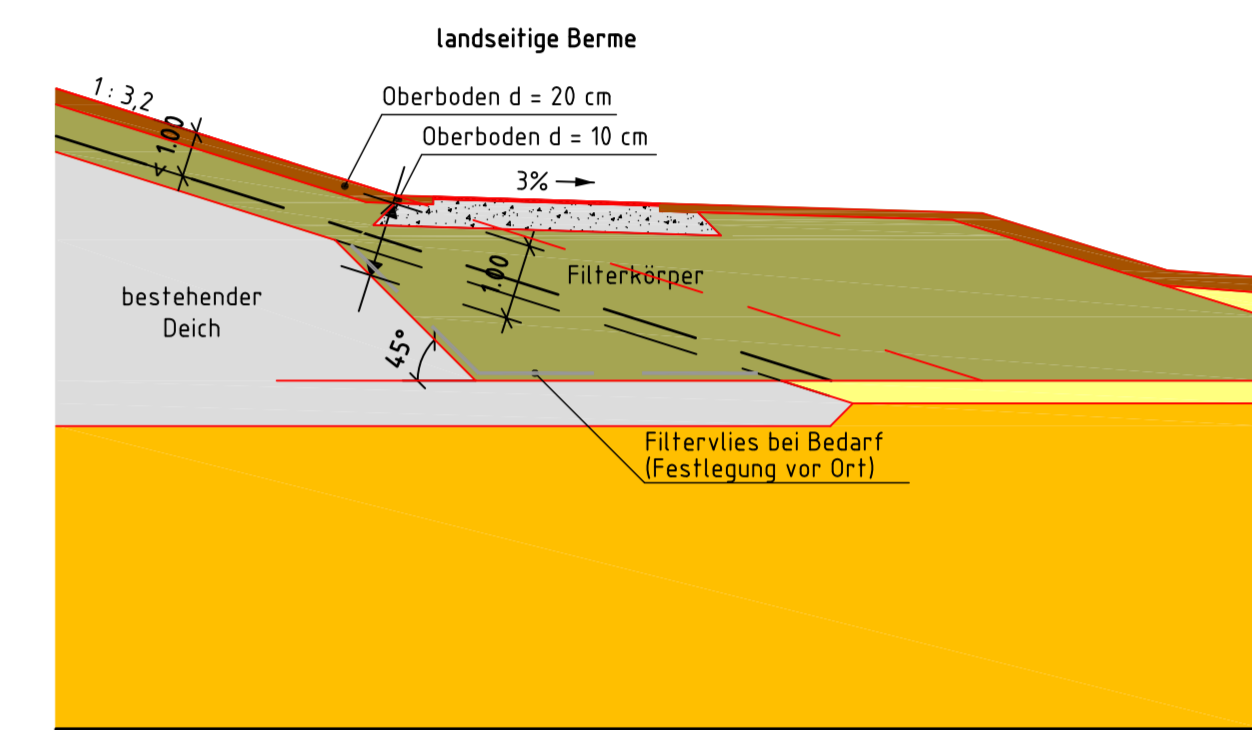

Regelquerschnitt Bereich Wald, mit bestehender Unterhaltungsberme

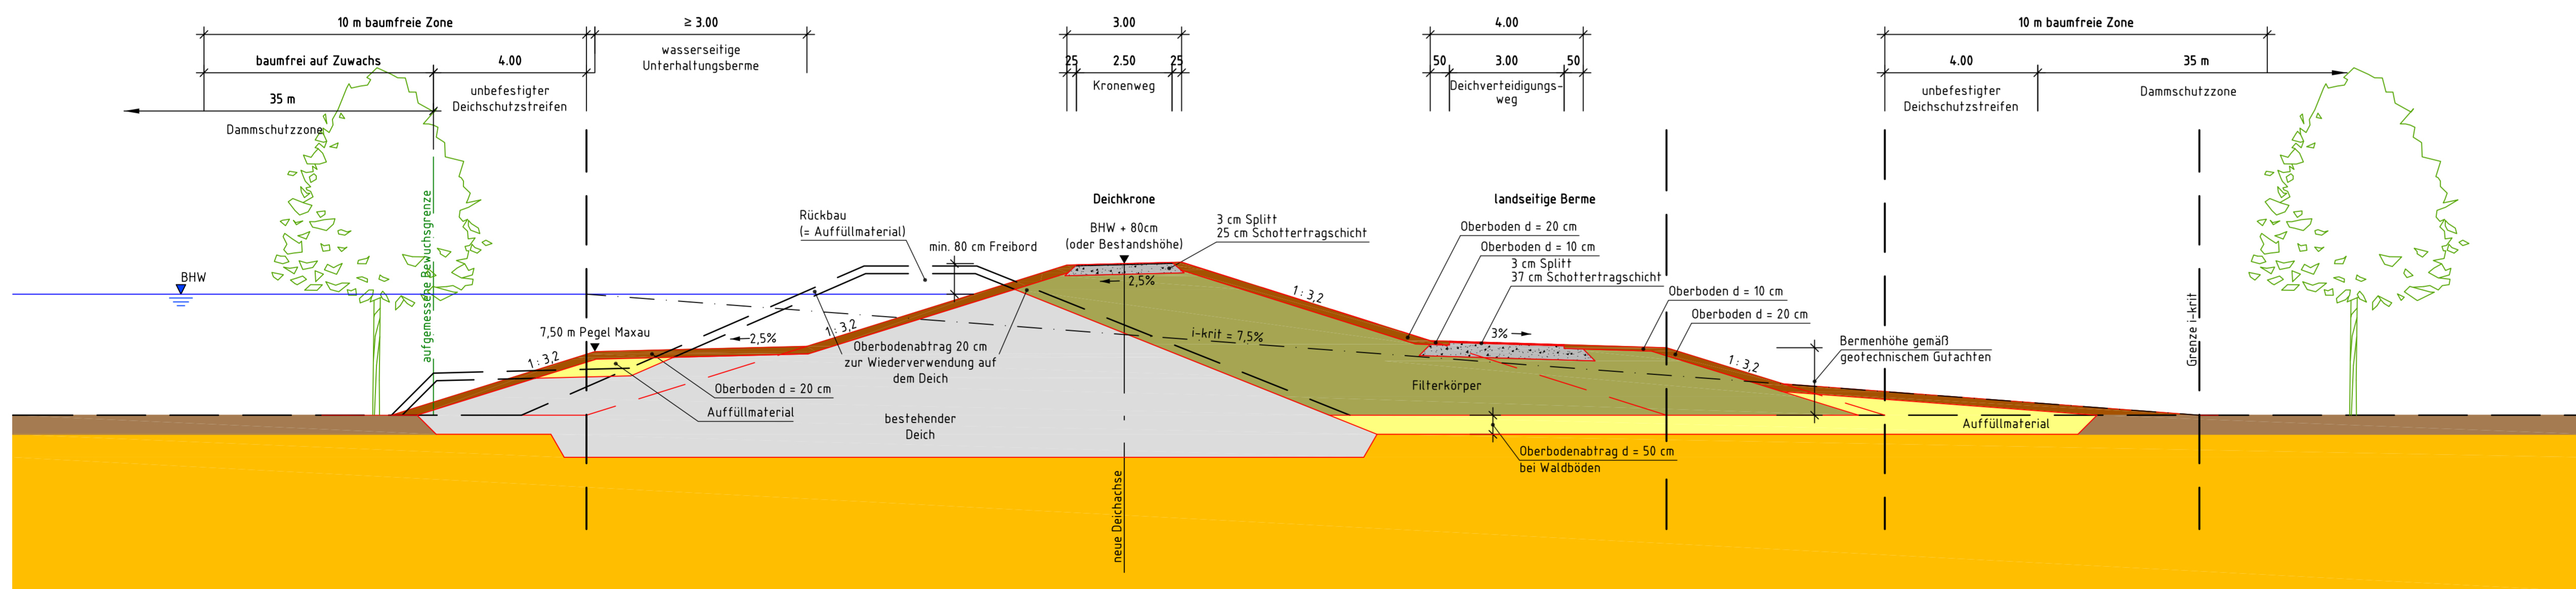

|          |       |       |                |
|----------|-------|-------|----------------|
| 3        |       |       |                |
| 2        |       |       |                |
| 1        |       |       |                |
| ÄNDERUNG | DATUM | NAMEN | ZEICHNUNGS-NR. |

**Regierungspräsidium Karlsruhe**  
Abteilung 5, Referat 53.1

**Rheinhochwasserdeich RHWD XXV**

**Los 1**  
RHWD XXV von Deich-km 0+000 bis 5+300  
sowie rechter Murgdeich, Murg-km 5+070 bis 4+085

Regelprofile Rhein, Bereiche Wald und Landwirtschaft

|   |   |            |            |         |                             |
|---|---|------------|------------|---------|-----------------------------|
| PLANNUMMER  | GEZ.  | ENTW.      | GEPR.      | 1 : 100 | Genehmigungsplanung         |
| NAME  | IS  | ES         | KL         | Maßstab | PLANNUMMER                  |
| DATUM   | 30.09.2011  | 30.09.2011 | 30.09.2011 |         |                             |
| FREIGEGEREN   | Regierungspräsidium Karlsruhe, den 31.07.2012   |            |            |         |                             |
| ALLE RECHTE DIESER DRUCKSACHUNG SIND DEM URHEBERRECHT GEMÄSS DN ISO 10106 |   |            |            |         |                             |
| OBJEKTPLANER  | Dipl.-Ing. (FH) Harald Miltner<br>Bauingenieur  |            |            |         |                             |
| NACHUNTERNEHMER GEOTECHNIK  | Ingenieurgesellschaft Kärcher mbH<br>Institut für Geotechnik  |            |            |         |                             |
|   | Am Bornacker 1b 76139 Karlsruhe<br>Telefon (0721) 96 62 32 10<br>Fax (0721) 96 62 32 95<br>ingenieur@miltner-ag.de<br>www.miltner-ag.de |            |            |         |                             |
|   | Hauptstraße 15b<br>76149 Worms-Schönd<br>Tel. 06345-90870-1<br>Fax. 06345-90870-2   |            |            |         |                             |
| 1. Autokad1 GPR-01WB040001.dwg<br>Plangröße: 0,51 m²                      |   |            |            | 3.2     | Projekt WK 9273 01WB0400051 |