
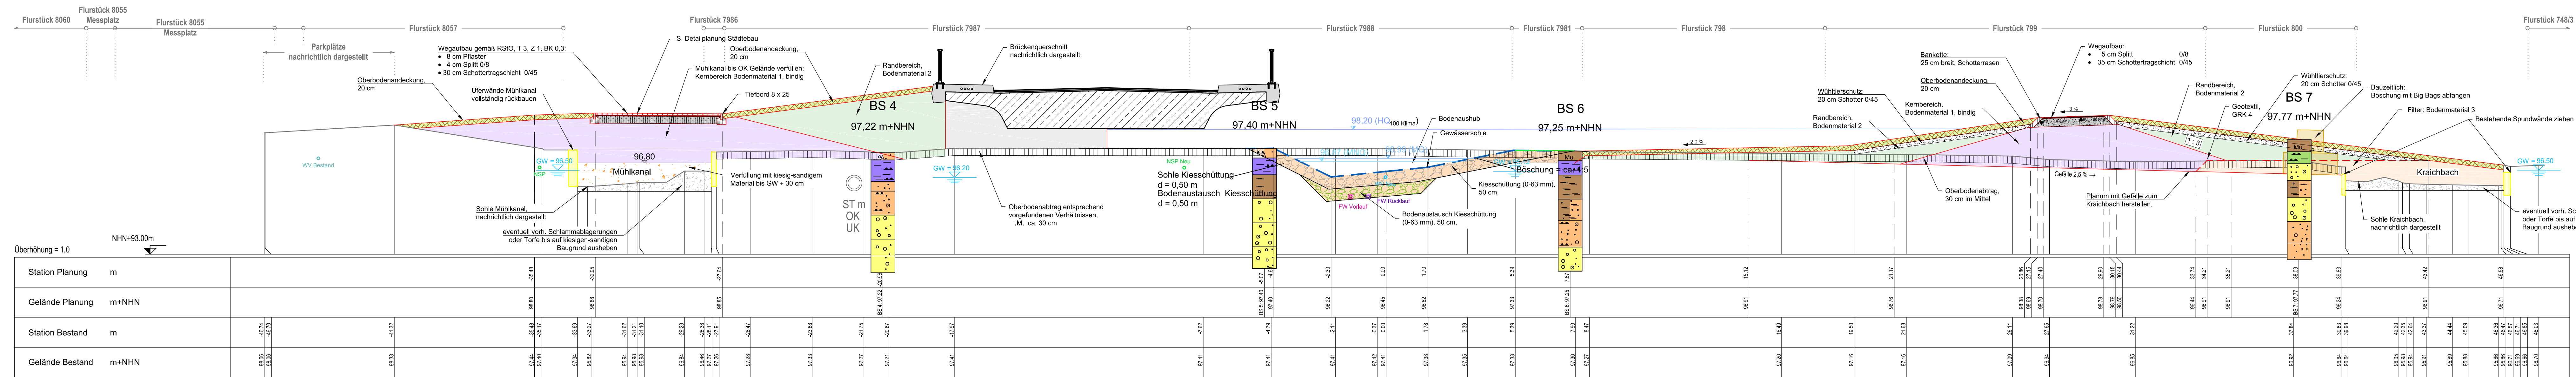


Querprofil: Station 0+100

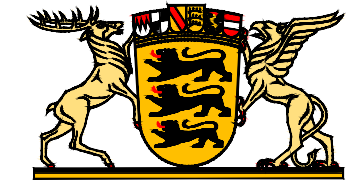


Regierungspräsidium Karlsruhe
 Landesbetrieb Gewässer, Referat 53.2

Ausführungsplanung Projekt 03RPK15072
Hochwasserschutz- und Ökologieprojekt Hockenheim

bearbeitet	Dez. 2016	mro	Anlage 3.4
gezeichnet	Dez. 2016	isc / ade	
geprüft	Dez. 2016	mro	

Maßstab: **1 : 100** Plan-Nr. 00WB05QP00040
 EDV: ... | Autocad 1.04_GP | 00WB05QP00045.dwg Layout: 00WB05QP00040 Plangröße: 0.40 m²

Auftraggeber / Antragsteller:
 Regierungspräsidium Karlsruhe - Ref. 53.2
 Markgrafenstraße 46
 76133 Karlsruhe
 Telefon: 0721 926-0
 Telefax: 0721 933-40250

Planverfasser:
BIT INGENIEURE
 BIT Ingenieure AG
 Am Sternwacker 11
 76139 Karlsruhe
 Telefon: +49 721 9632-10
 Telefax: +49 721 9632-55
 karlsruhe@bit-ingenieure.de
 www.bit-ingenieure.de

Karlsruhe, 15.12.2016