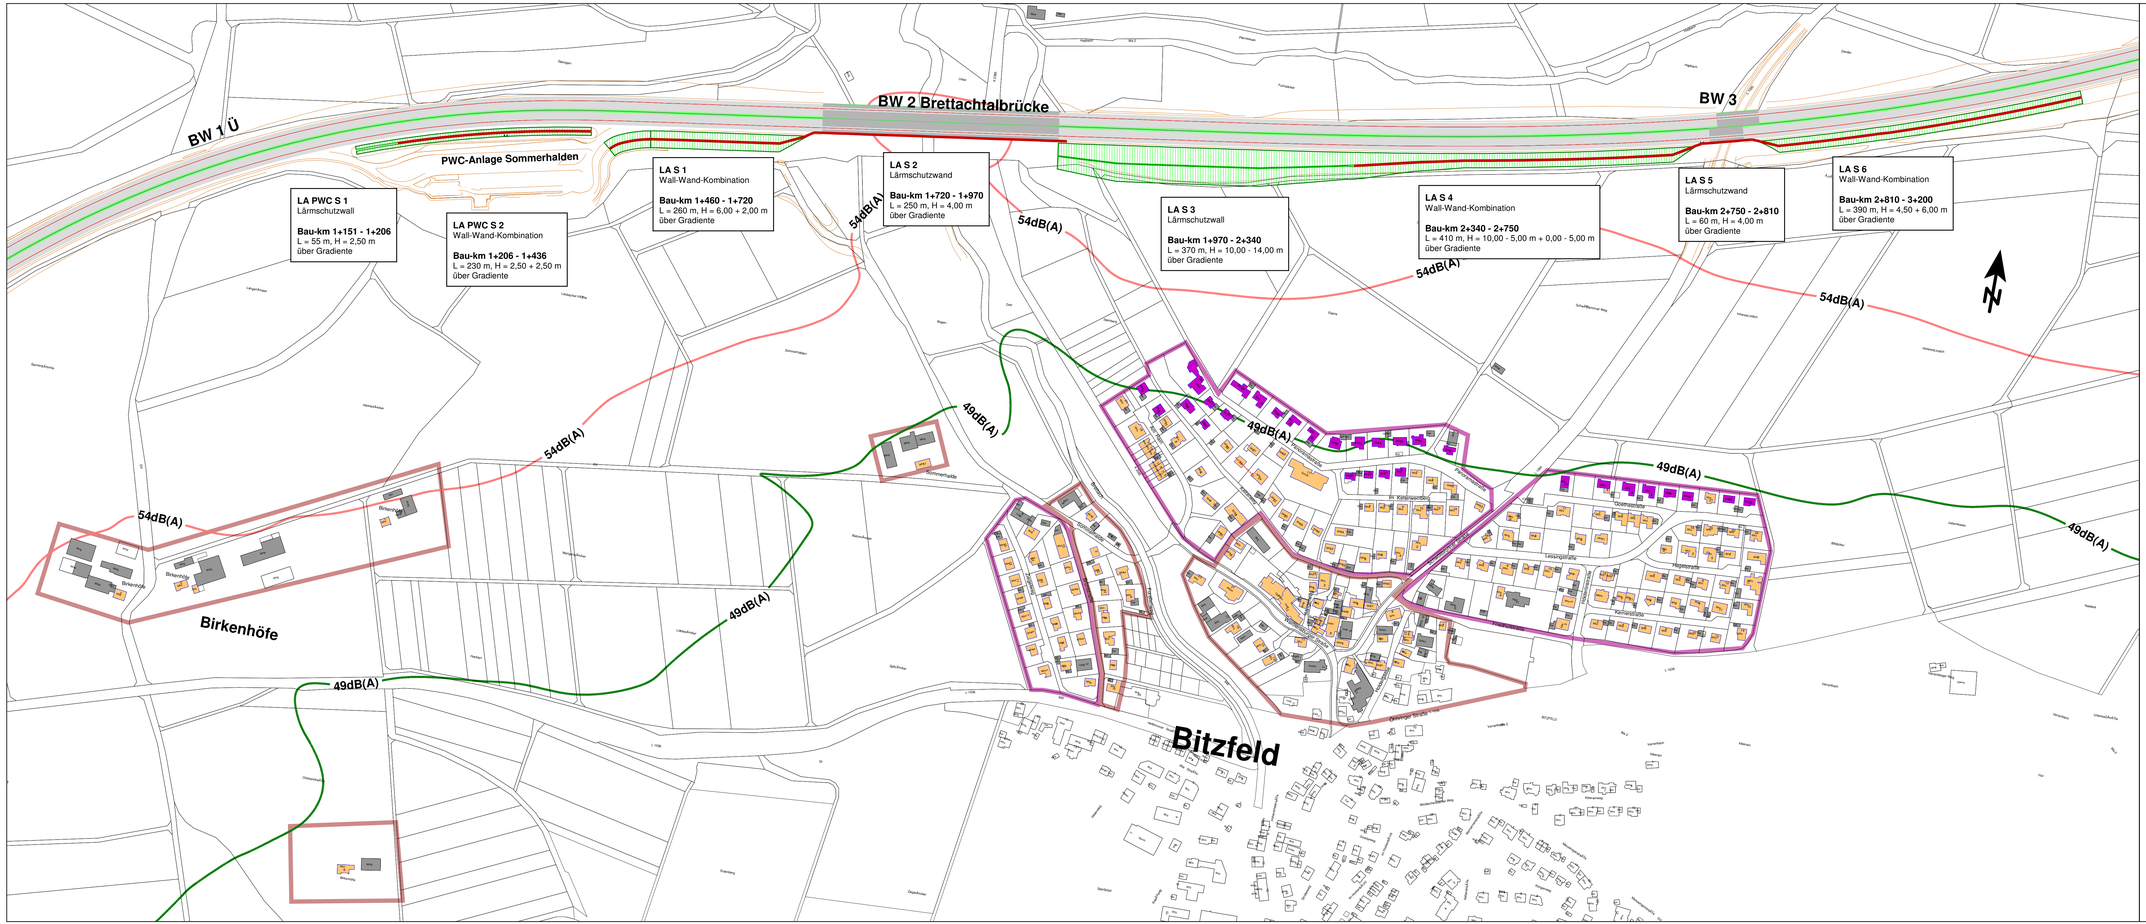

Zeichenerklärung

- Emissionslinie
- Oberfläche
- Mittelstreifen
- Brücke
- Hauptgebäude
- Nebengebäude
- Schule
- Krankenhaus
- Höhenlinie
- Lärmschutzwand
- Lärmschutzwall Böschung
- Lärmschutzwall Wallkrone

Gebäude mit Überschreitung des Immissionsgrenzwertes nachts

Grenzwert-Isophone nacht
Berechnungshöhe 2,0 m über Gelände
in dB(A)

- = 49 dB(A) - IGW Wohngebiet der 16. BImSchV
- = 54 dB(A) - IGW Mischgebiet der 16. BImSchV

Gebietsnutzungen

- Gewerbegebiete
- Mischgebiete
- Allgemeine Wohngebiete
- Kleingartengebiete
- Gemeinbedarf

EIBS Entwurfs- und Ingenieurbüro Straßenwesen GmbH
Bernhardstraße 92,01187 Dresden, Tel. (0351)46610

	Datum	Name
gezeichnet	08/2017	Olbrich
geprüft	08/2017	Kersten
freigegeben	08/2017	

Straßenbauverwaltung Baden-Württemberg
Regierungspräsidium Stuttgart

	Datum	Name
bearbeitet		

Nr.	Art der Änderung	Datum	Name

	von Netzknoten	nach Netzknoten	Station
Anfangsstation	6 8 2 2 0 5 4	6 7 2 2 0 4 5	9 5 0
Endstation	6 7 2 2 0 4 5	6 7 2 3 0 4 6	6 0 1 5

Lagesystem:	GK	X	UTM		Stand Kataster: 2016
Höhensystem:	NN	A	NHN		Bestandsvermessung: 2009

FESTSTELLUNGSENTWURF

Straßenbauverwaltung Baden-Württemberg
Straße: A 6 Heilbronn - Nürnberg
Nächster Ort: Öhringen
PROJIS-Nr.: 08 01 9920 20
PSP- Element: V.2111.A0006 .A11

Unterlage 07
Blatt-Nr. 01
Lageplan der Lärmschutzmaßnahmen
Maßstab: 1 : 2 . 500

A 6
6-streifiger Ausbau zwischen dem AK Weinsberg und der Landesgrenze BW/BY
Bretzfeld - Öhringen (PA A6-2)
BAB-km 652+000 bis 663+500

Aufgestellt:
Regierungspräsidium Stuttgart
Abt. 4 Straßenwesen und Verkehr
Ref. 44 Straßenplanung

Stuttgart, den 30.08.2017

Geobasisdaten © Landesamt für Geoinformation und Landentwicklung Baden-Württemberg, www.lgl-bw.de, Az.: 2851.9-1/19
Geobasisdaten © Landesvermessung Baden-Württemberg