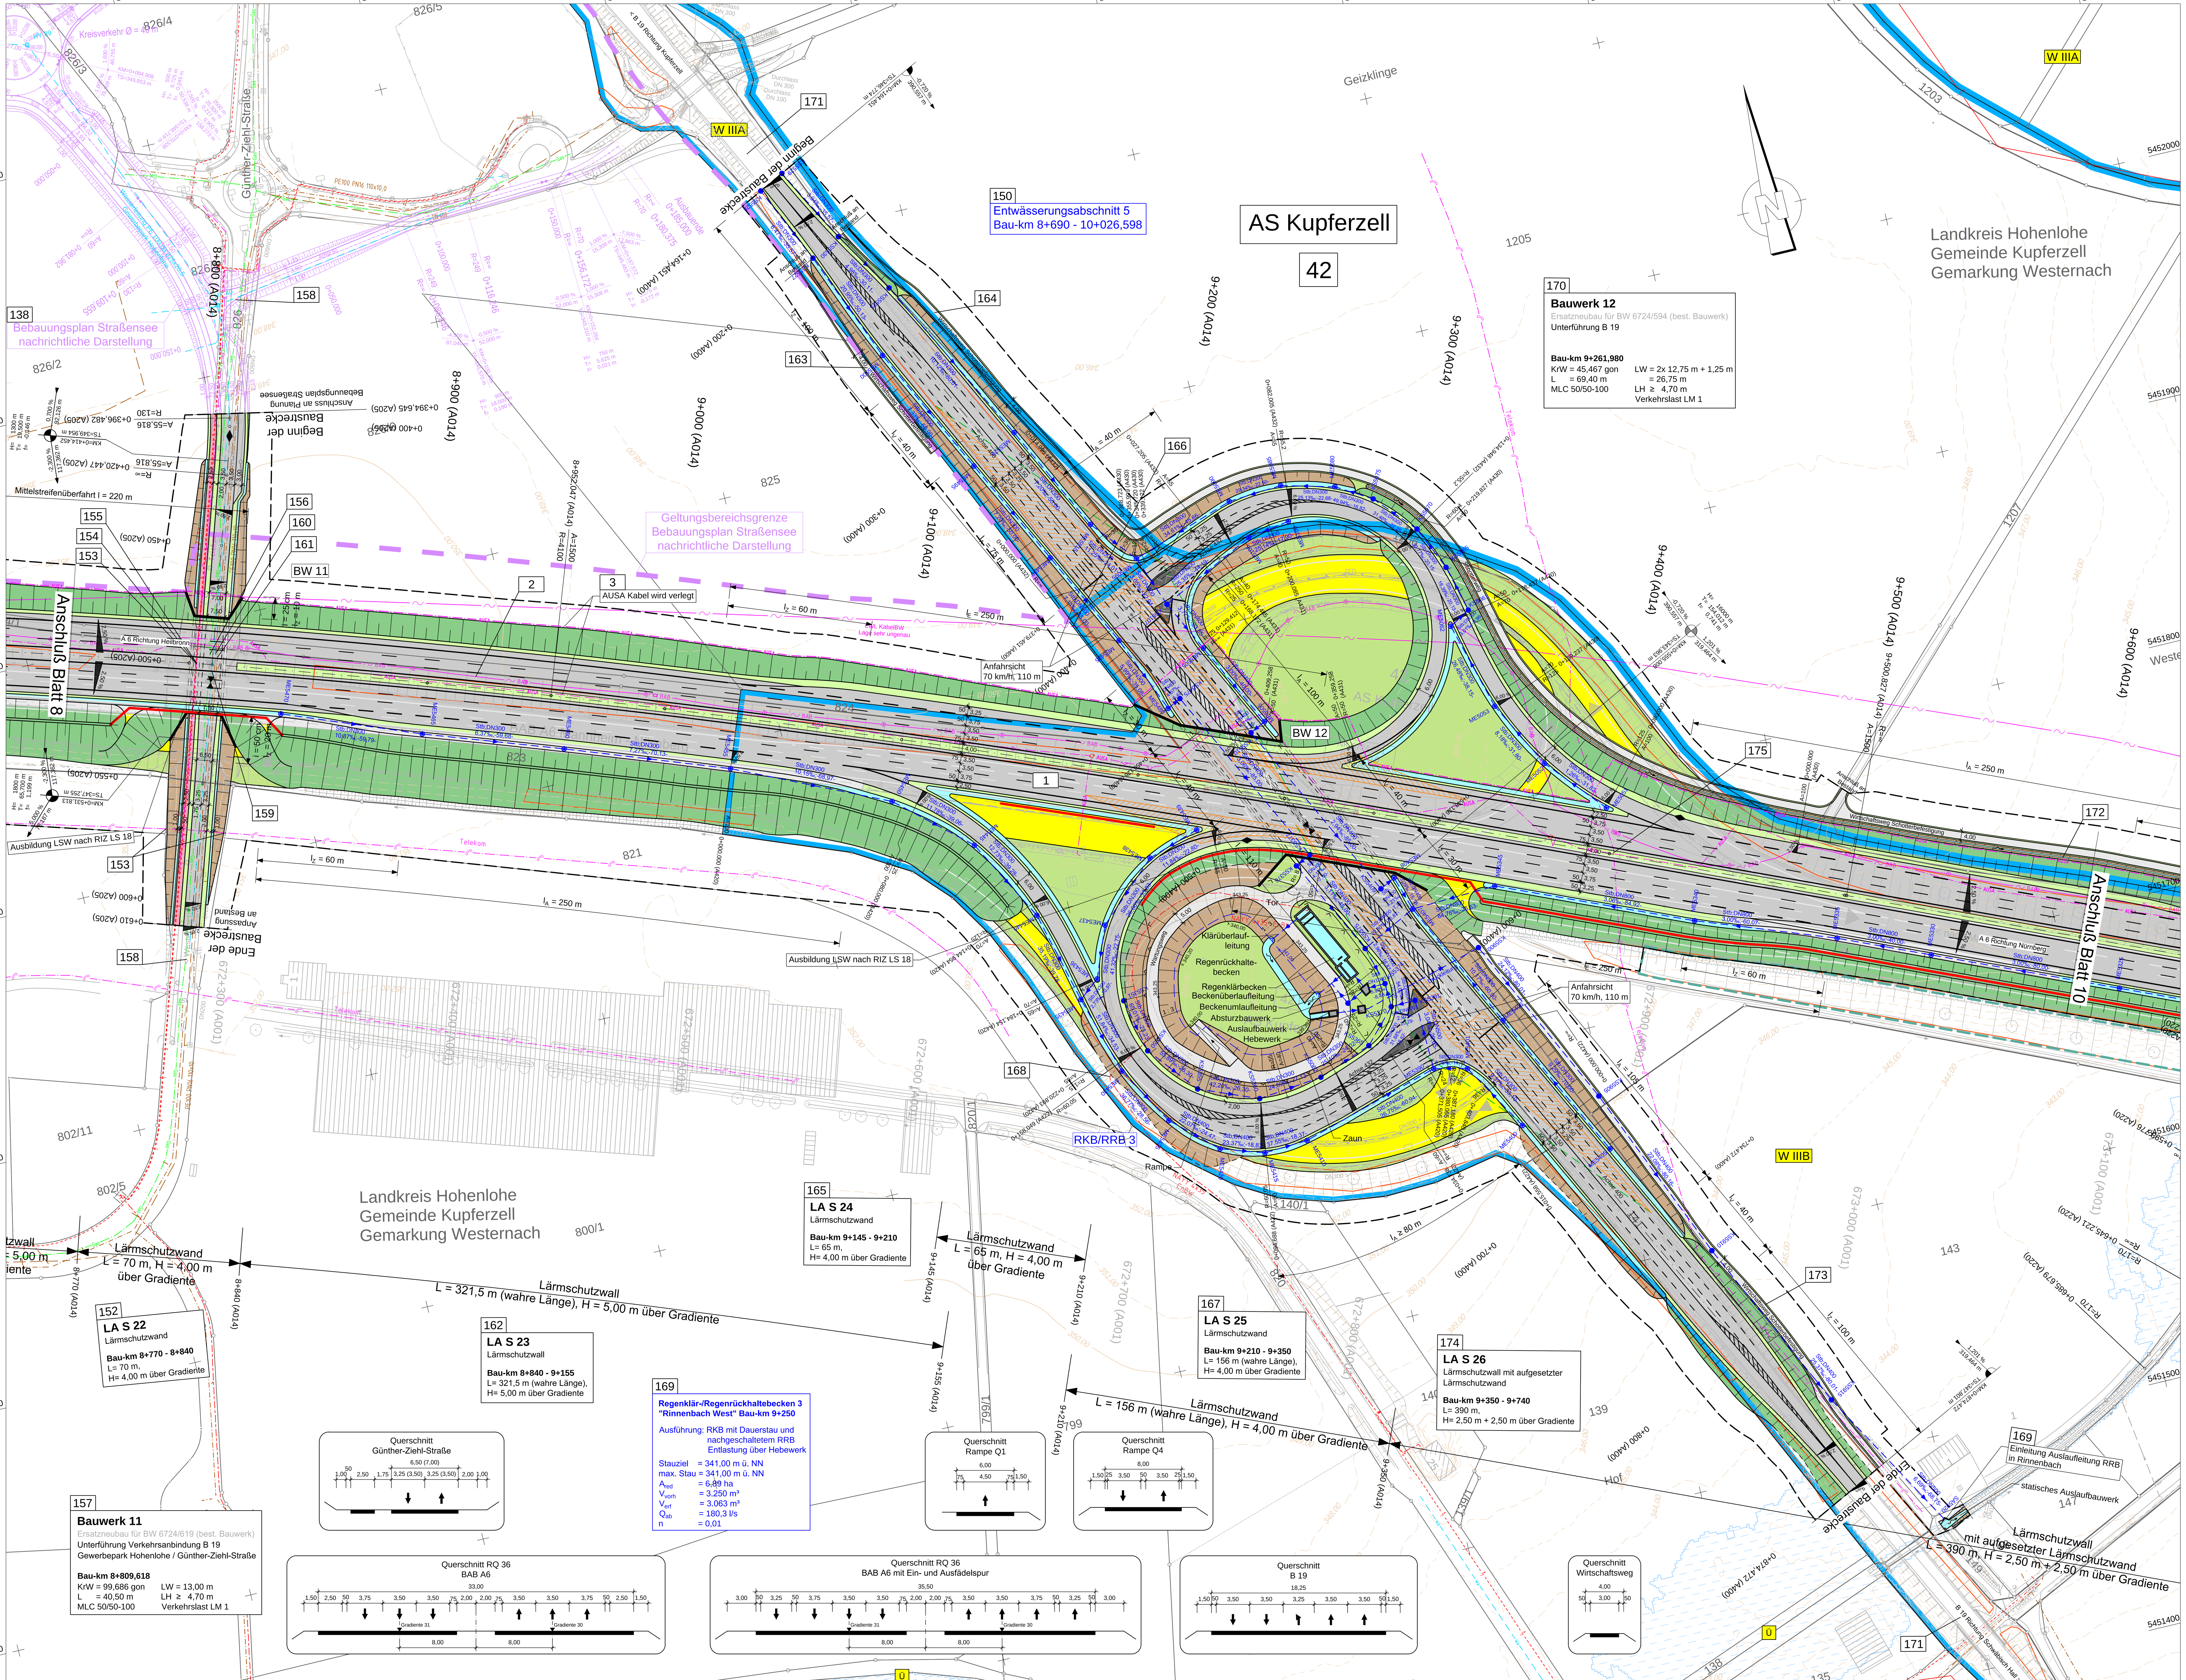


LEGENDE

Einschnittsböschung, Mulde, Bankett		Lärmschutzwand	
Fahrbahn		Gebäudeabbruch	
Mittelstreifen		Rückbaufläche	
Fahrbahn		freizuhaltendes Sichtfeld	
Bankett, Dammböschung		Annäherungssicht	
Straßenebenflächen		Baufeldgrenze	
Radweg		LBP Tabuflächen nachrichtliche Darstellung	
Gehweg		Baustelleneinrichtungsfläche	
Wirtschaftsweg		Fahrbahnquerneigung	
Fahrbahnteiler / Insel		Hochpunkt	
Brücke mit Widerlager		Tiefpunkt	
Lärmschutzwall		Neigungsbrechpunkt mit Angabe von Gefälle (-) und Steigung (+) in Prozent, Länge der Gefäll- (Steigungs-) Strecke und Halbmesser	
Naturpark		Nr. im Regelungsverzeichnis	
gesetzlich geschütztes Biotop		Gemeindegrenze	
Bodendenkmal		Gemarkungsgrenze	
Überschwemmungsgebiet		Wasserschutzgebiet Zone I	
		Wasserschutzgebiet Zone II	
		Wasserschutzgebiet Zone III	

Versorgungseinrichtungen
vorhanden : geplant :

- AUSA-Kabel
- Fernmeldekabel
- Lichtwellenkabel
- Gasleitung
- Stromleitung
- Freileitung
- Wasserleitung
- Mischwasserleitung
- Schmutzwasserleitung

Entwässerung
vorhanden :

- Regenwasserleitung mit Angabe von Fließrichtung

geplant :

- ME Muldeneinlauf
- KS Kontrollschacht

1	2	3	4	5	6	7	8	9	10

BUNG Ingenieure AG
69126 Heidelberg Englerstraße 4
69004 Heidelberg Postfach 101420
Tel.: 06221 / 306-0
Fax.: 06221 / 306-220
info@bung-ag.de
Heidelberg, den 30.10.2017 gez. i.V. Kohlmann

BUNG

	Datum	Name
gezeichnet	Okt. 2017	lzs
geprüft	Okt. 2017	spj
freigegeben	26.10.2017	ziu

Straßenbauverwaltung Baden-Württemberg
Regierungspräsidium Stuttgart

	Datum	Name
bearbeitet		

Nr.	Art der Änderung	Datum	Name

	von Netzknoten	nach Netzknoten	Station
Anfangsstation	6722045	6723049	6000
Endstation	6724061	6824069	0700

Lagesystem: GK ☒ UTM ☐		Stand Kataster:	2016
Höhensystem: NN ☒ NHN ☐		Bestandsvermessung:	2016

FESTSTELLUNGSENTWURF

Straßenbauverwaltung Baden-Württemberg		Unterlage	5.2
Straße:	A 6 Heilbronn - Nürnberg	Blatt-Nr.	9
Nächster Ort:	Neuenstein	Lageplan	Bau-km 8+750 - 9+600
PROJIS-Nr.:	08 0199 20 30		
PSP- Element:	V.2111.A0006 .A07	Maßstab:	1 : 1.000

A 6
6-streifiger Ausbau zwischen dem
AK Weinsberg und der Landesgrenze BW/BY
Öhringen - Kupferzell (PA A6-3)
Bau-km 0+000 bis 10+026,598
(BAB-km 663+484,726 bis 673+500)

Aufgestellt:
Regierungspräsidium Stuttgart
Abt. 4 Straßenwesen und Verkehr
Ref. 44 Straßenplanung

Stuttgart, den 03.11.2017

Geobasisdaten © Landesamt für Geoinformation und Landentwicklung Baden-Württemberg, www.lgl-bw.de, Az.: 2851.9 - 1/19
Geofachdaten © Landesverwaltung Baden-Württemberg

Speicherdatum: 26.10.2017

Plangröße: 0.84m² (74.4x113.5cm)

Plotstiltabelle: ---- Dateipfad: G:\ACAD_SD\1180\1101\Feststellungsentwurf_Strassensee\DWG\Lageplaene\HL_A6_1000.dwg Layoutname: U05-2_B09 Gerätename: DWG To PDF.pc3