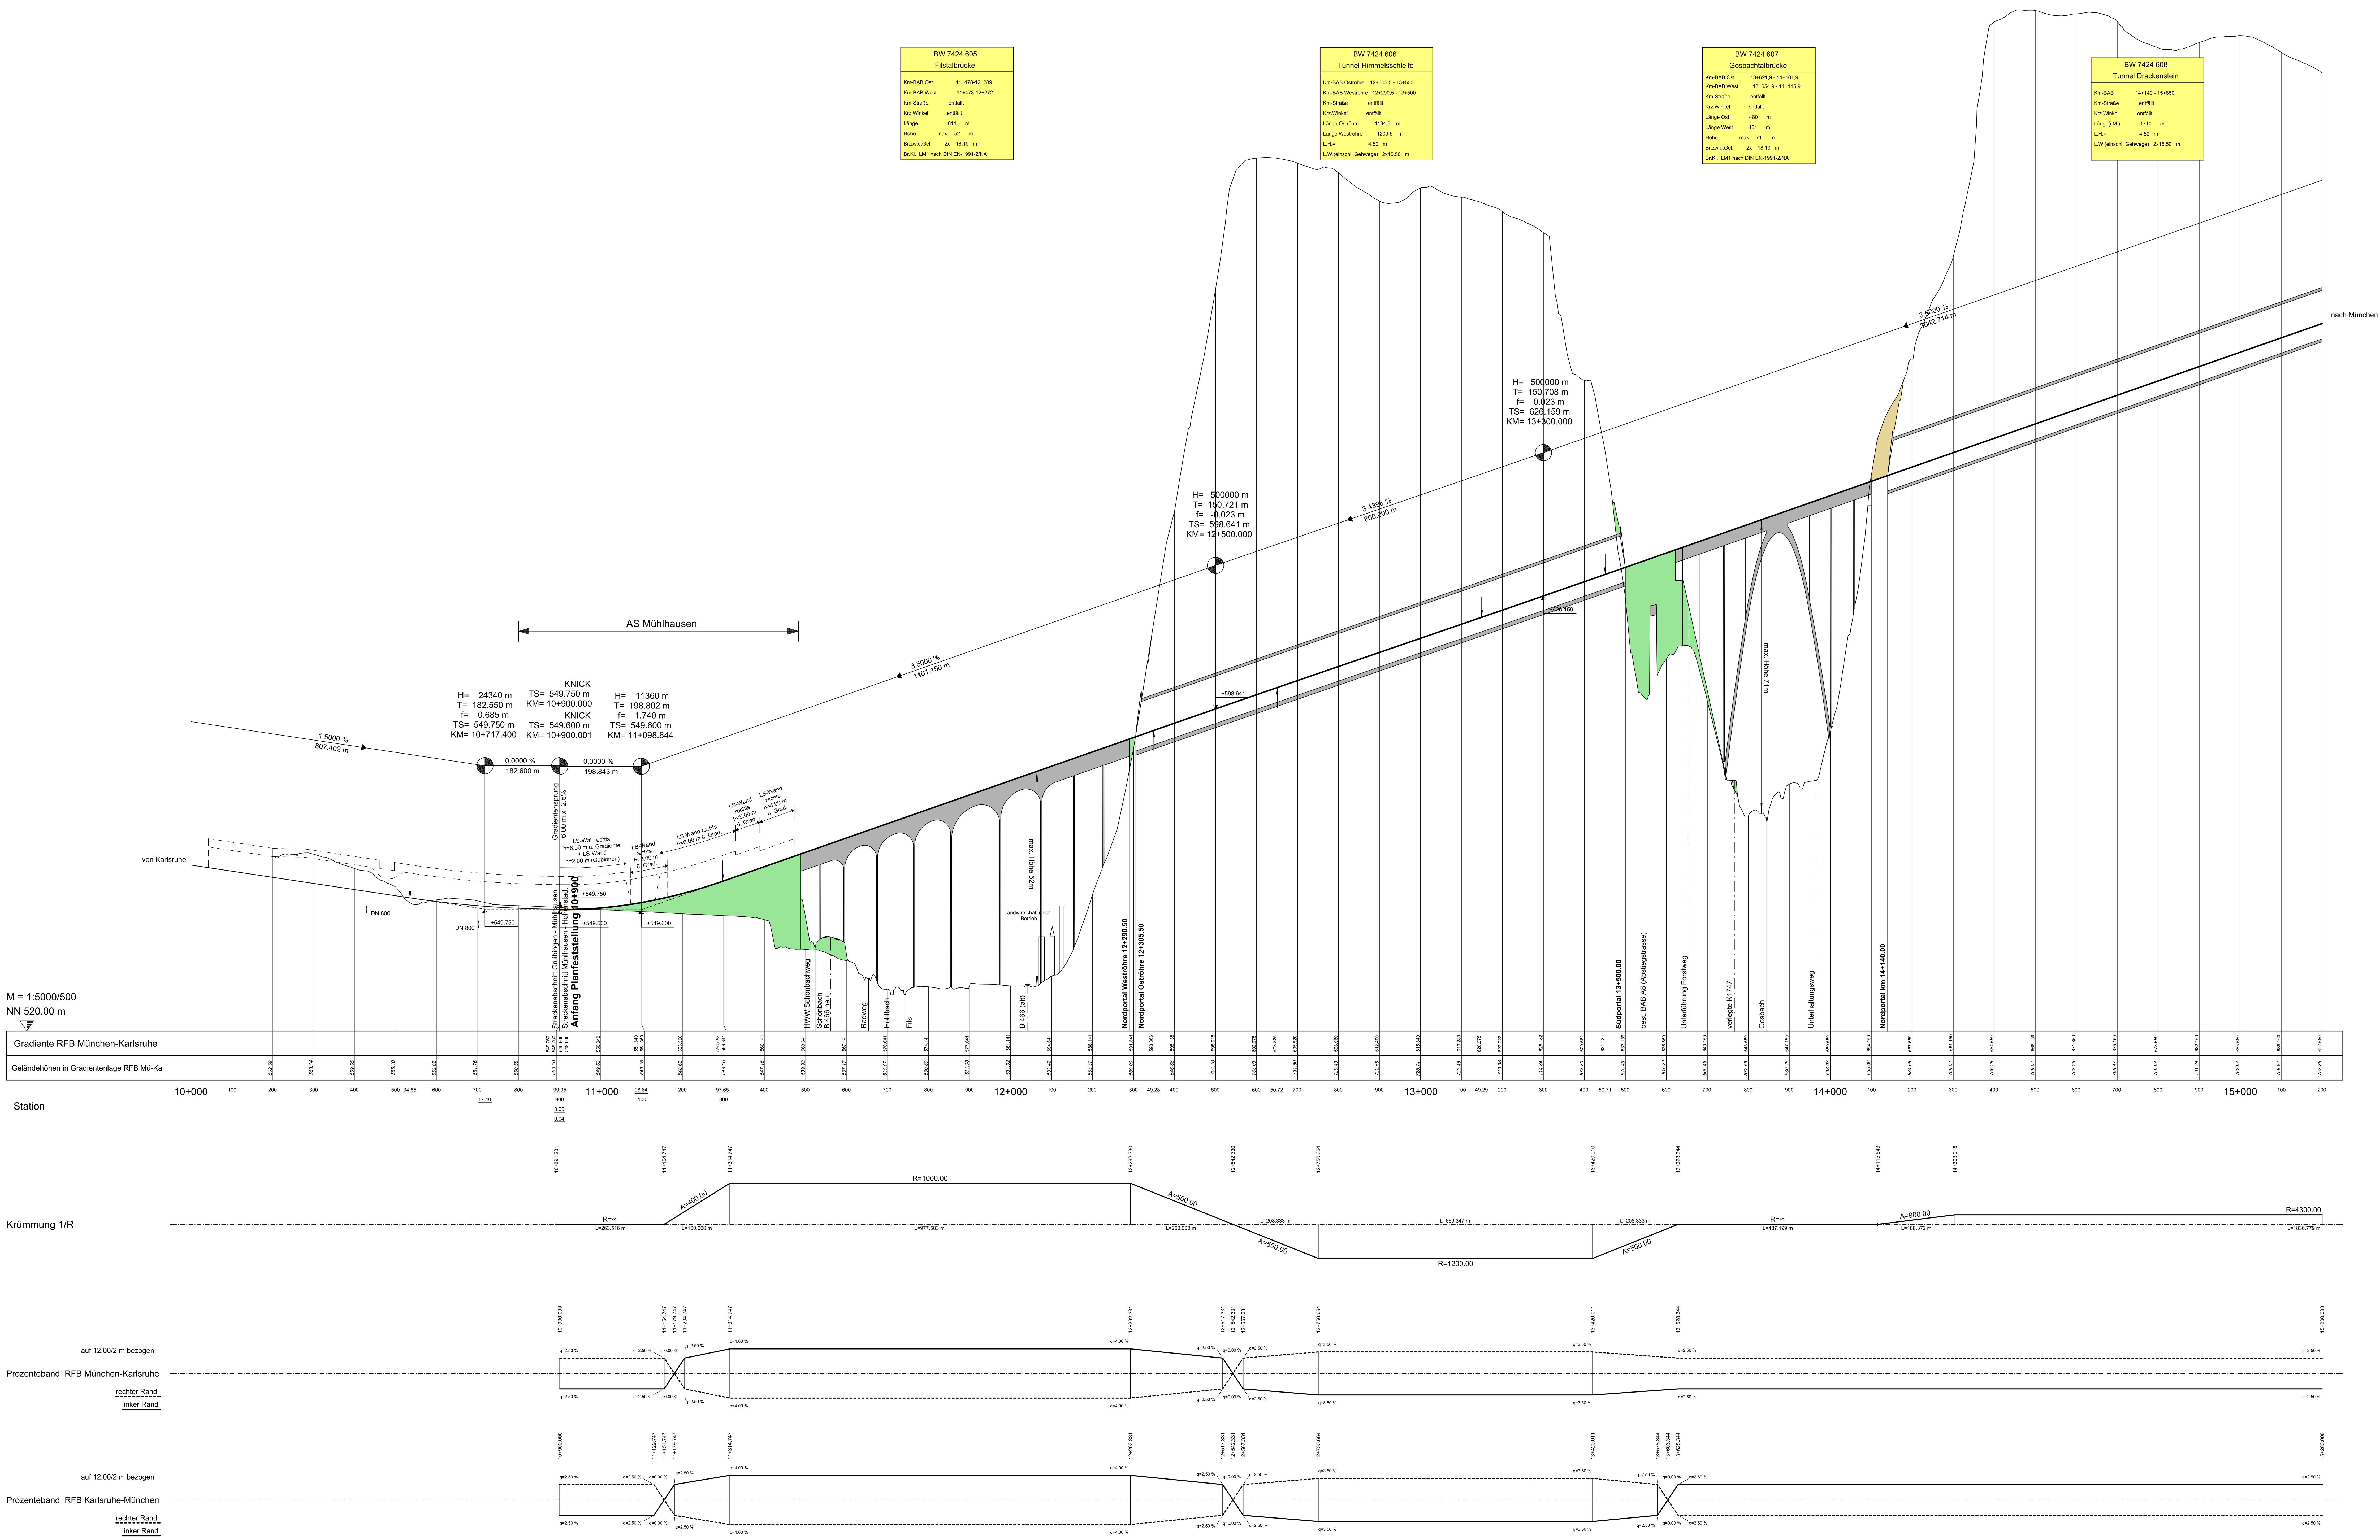

Ausbauquerschnitt

BAB A8 (RQ 35.5)

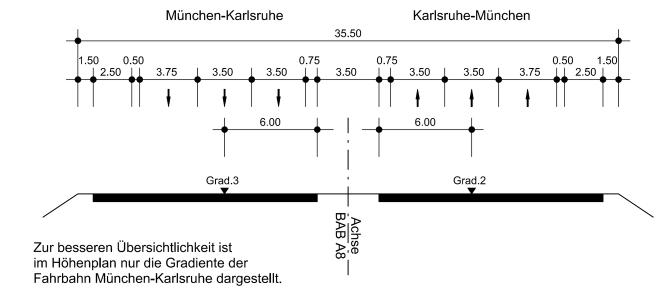

Zur besseren Übersichtlichkeit ist im Höhenplan nur die Gradiente der Fahrbahn München-Karlsruhe dargestellt.

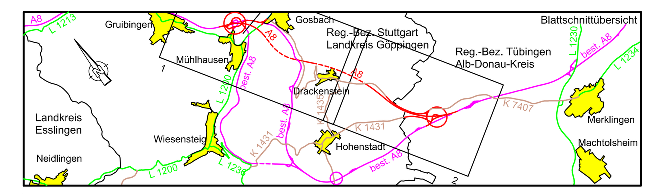

BUNG Ingenieure AG HEIDELBERG
69126 Heidelberg Englerstraße 4
69004 Heidelberg Postfach 101420
Tel.: 06221 / 306-0
Fax.: 06221 / 306-220
Zimmermann.Udo@BUNG-AG.de
Heidelberg, den 02.05.2005 gez. Kohlmann

BUNG Beratende Ingenieure

13947	Datum	Zeichen
bearbeitet	März 2005	zek
gezeichnet	März 2005	srs

Geprüft: gez. Zimmermann
Heidelberg, den 02.05.2005

STRASSENBAUVERWALTUNG
BADEN-WÜRTTEMBERG
Regierungspräsidium Stuttgart

Nr.	Art der Änderung	Datum	Name
a	Planfeststellung Deckblatt	April 05	lzs
c	Planfeststellung Deckblatt Index C	Jan. 2016	lzs/boj

PROJIS - Nummer / Straßenplan Nr.

Land	Jahr	laufende Nummer	VKE	Vertrag	Straßenplan Nr.
08	90	0515	00	01	0006c

	von Netzknoten	nach Netzknoten	Station
Anfangsstation	7423056	7423026	3382
Endstation	7423030	7424027	4978

Straßenbauverwaltung Baden - Württemberg
Straße: A 8 Karlsruhe - München
Streckenabschnitt: Mühlhausen - Hohenstadt

Unterlage 4
Blatt Nr. 1c

	Datum	Zeichen
bearbeitet		
geprüft		

BAB A8
6 streifiger Ausbau
Bau-km 10+900 - 18+478

Planfeststellung
2. Planänderung

Übersichtshöhenplan: Deckblatt
Bau-km 10+200 bis Bau-km 15+200
Maßstab: **1 : 5000/500**

aufgestellt:
Regierungspräsidium Stuttgart
Abt. 4 Straßenwesen und Verkehr
Ref. 44 Straßenplanung

Stuttgart, den 02.03.2018

Speicherdatum: 06.03.2018

Plangröße: 1.34m² (89.1x150.5cm)