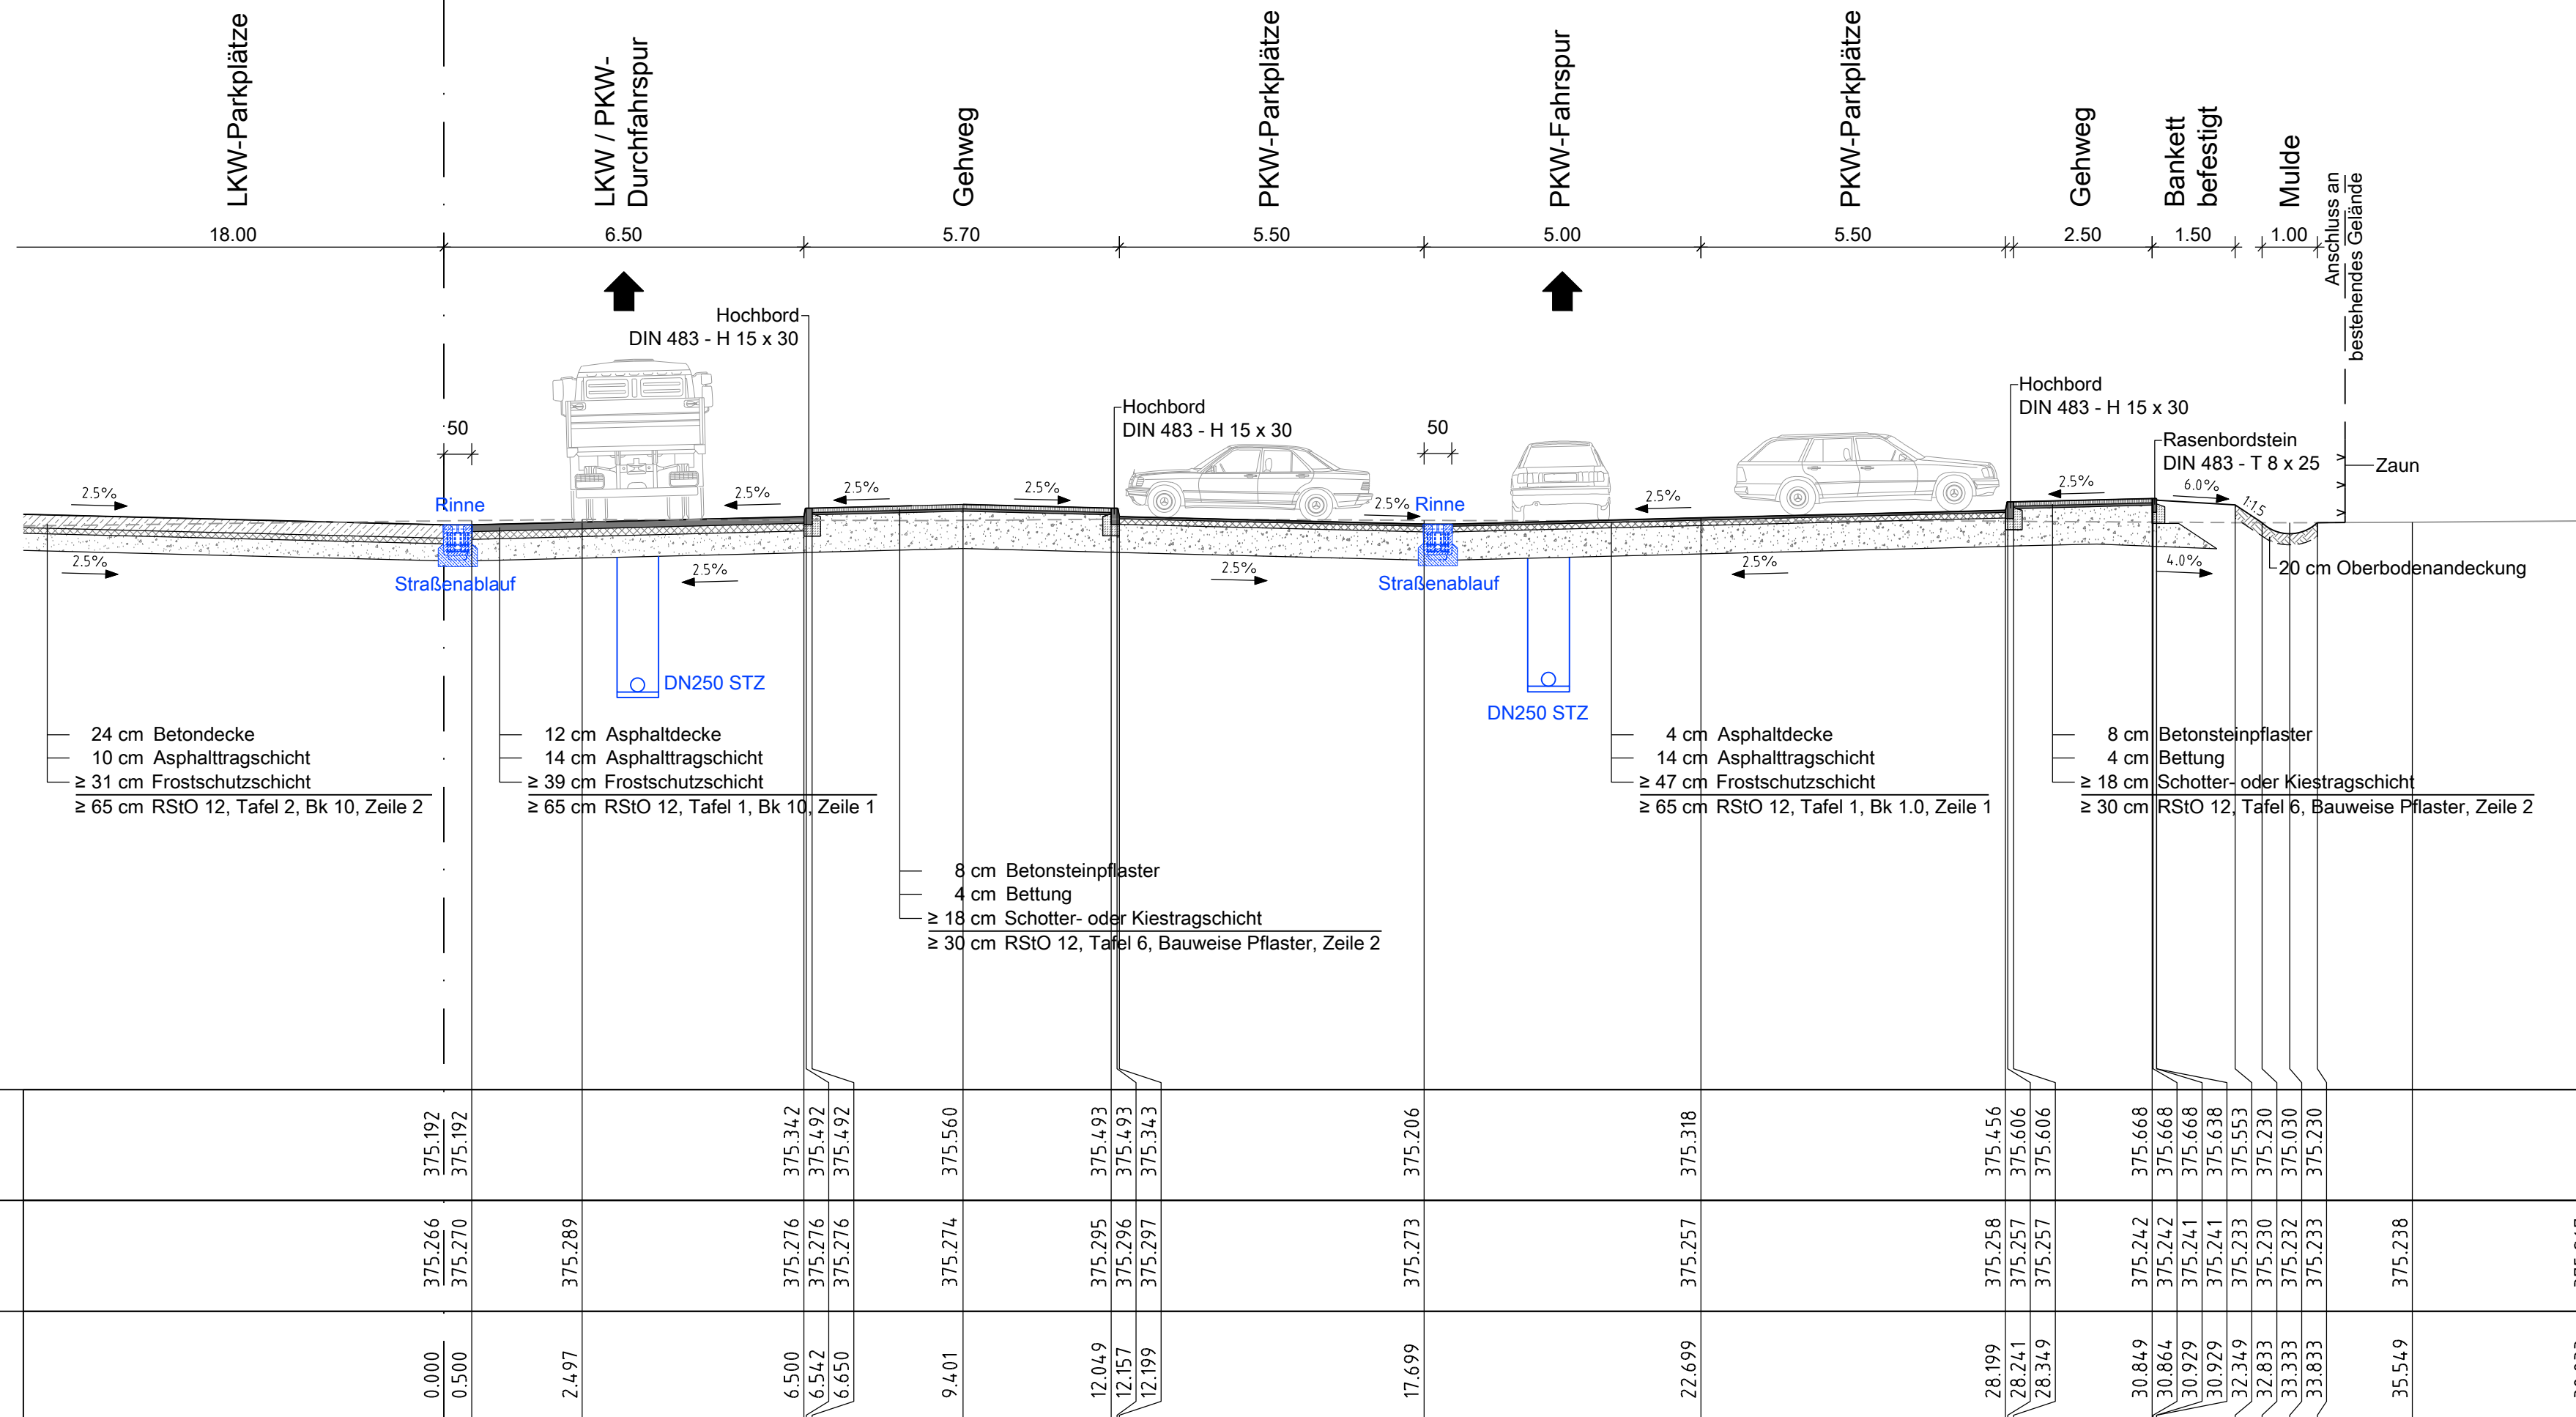



$$0 + 385$$


1	2	3	4	5	6
 OBERMEYER PLANEN + BERATEN GmbH PLANUNGSGESELLSCHAFT FÜR BAU, UMWELT VERKEHR UND TECHNISCHE AUSRÜSTUNG			70178 Stuttgart Hasenbergstr. 31 Tel. 0711/66909-0		
				Datum	Name
			gezeichnet	02.05.2016	mam
			geprüft	02.05.2016	gis
			freigegeben	02.05.2016	gis

	Straßenbauverwaltung Baden-Württemberg Regierungspräsidium Stuttgart		Datum	Name
		bearbeitet		
		Stuttgart, den		

Nr.	Art der Änderung	Datum	Name

	von Netzknoten								nach Netzknoten								Station							
Anfangsstation	7	3	2	2	0	0	8											0	6	1	0	0		
Endstation									7	3	2	3	0	1	0									

Lagesystem:	GK <input checked="" type="checkbox"/>	UTM <input type="checkbox"/>	Stand Kataster:	2008
Höhensystem:	NN <input checked="" type="checkbox"/>	NHN <input type="checkbox"/>	Bestandsvermessung:	2009

FESTSTELLUNGSENTWURF

Straßenbauverwaltung Baden-Württemberg		Unterlage	14
Straße:	BAB A 8 Karlsruhe - München	Blatt-Nr.	2
Nächster Ort:	Holzmaden	Querschnitt km 0+385	
PROJIS-Nr.:			
PSP- Element:	V.2130.A0008.A08.117.05	Maßstab:	1 : 100

A 8
PWC "Urweltfunde"
Umbau und Erweiterung der Verkehrsanlage
Bau-km 0 + 000 bis 0 + 632

Aufgestellt:
Regierungspräsidium Stuttgart
Abt. 4 Straßenwesen und Verkehr
Ref. 44 Planung

Stuttgart, den 02.05.2016

Böğelim