Querprofil PWC- Anlage
0 + 460

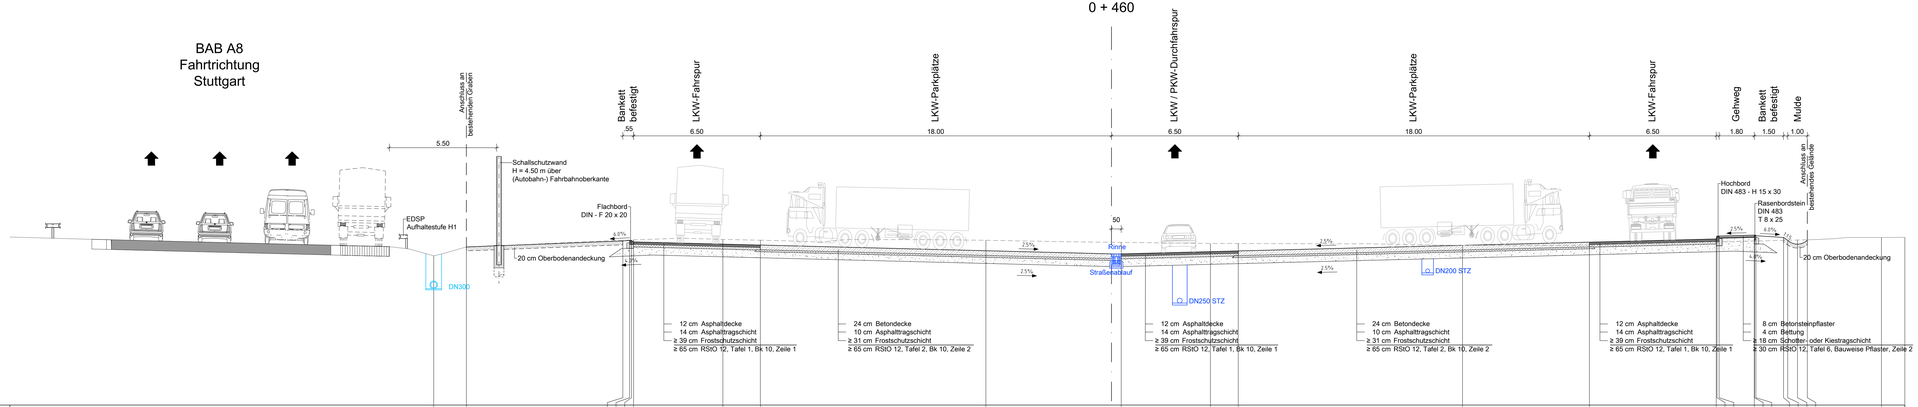

365.0 m ü.NN

| | | |