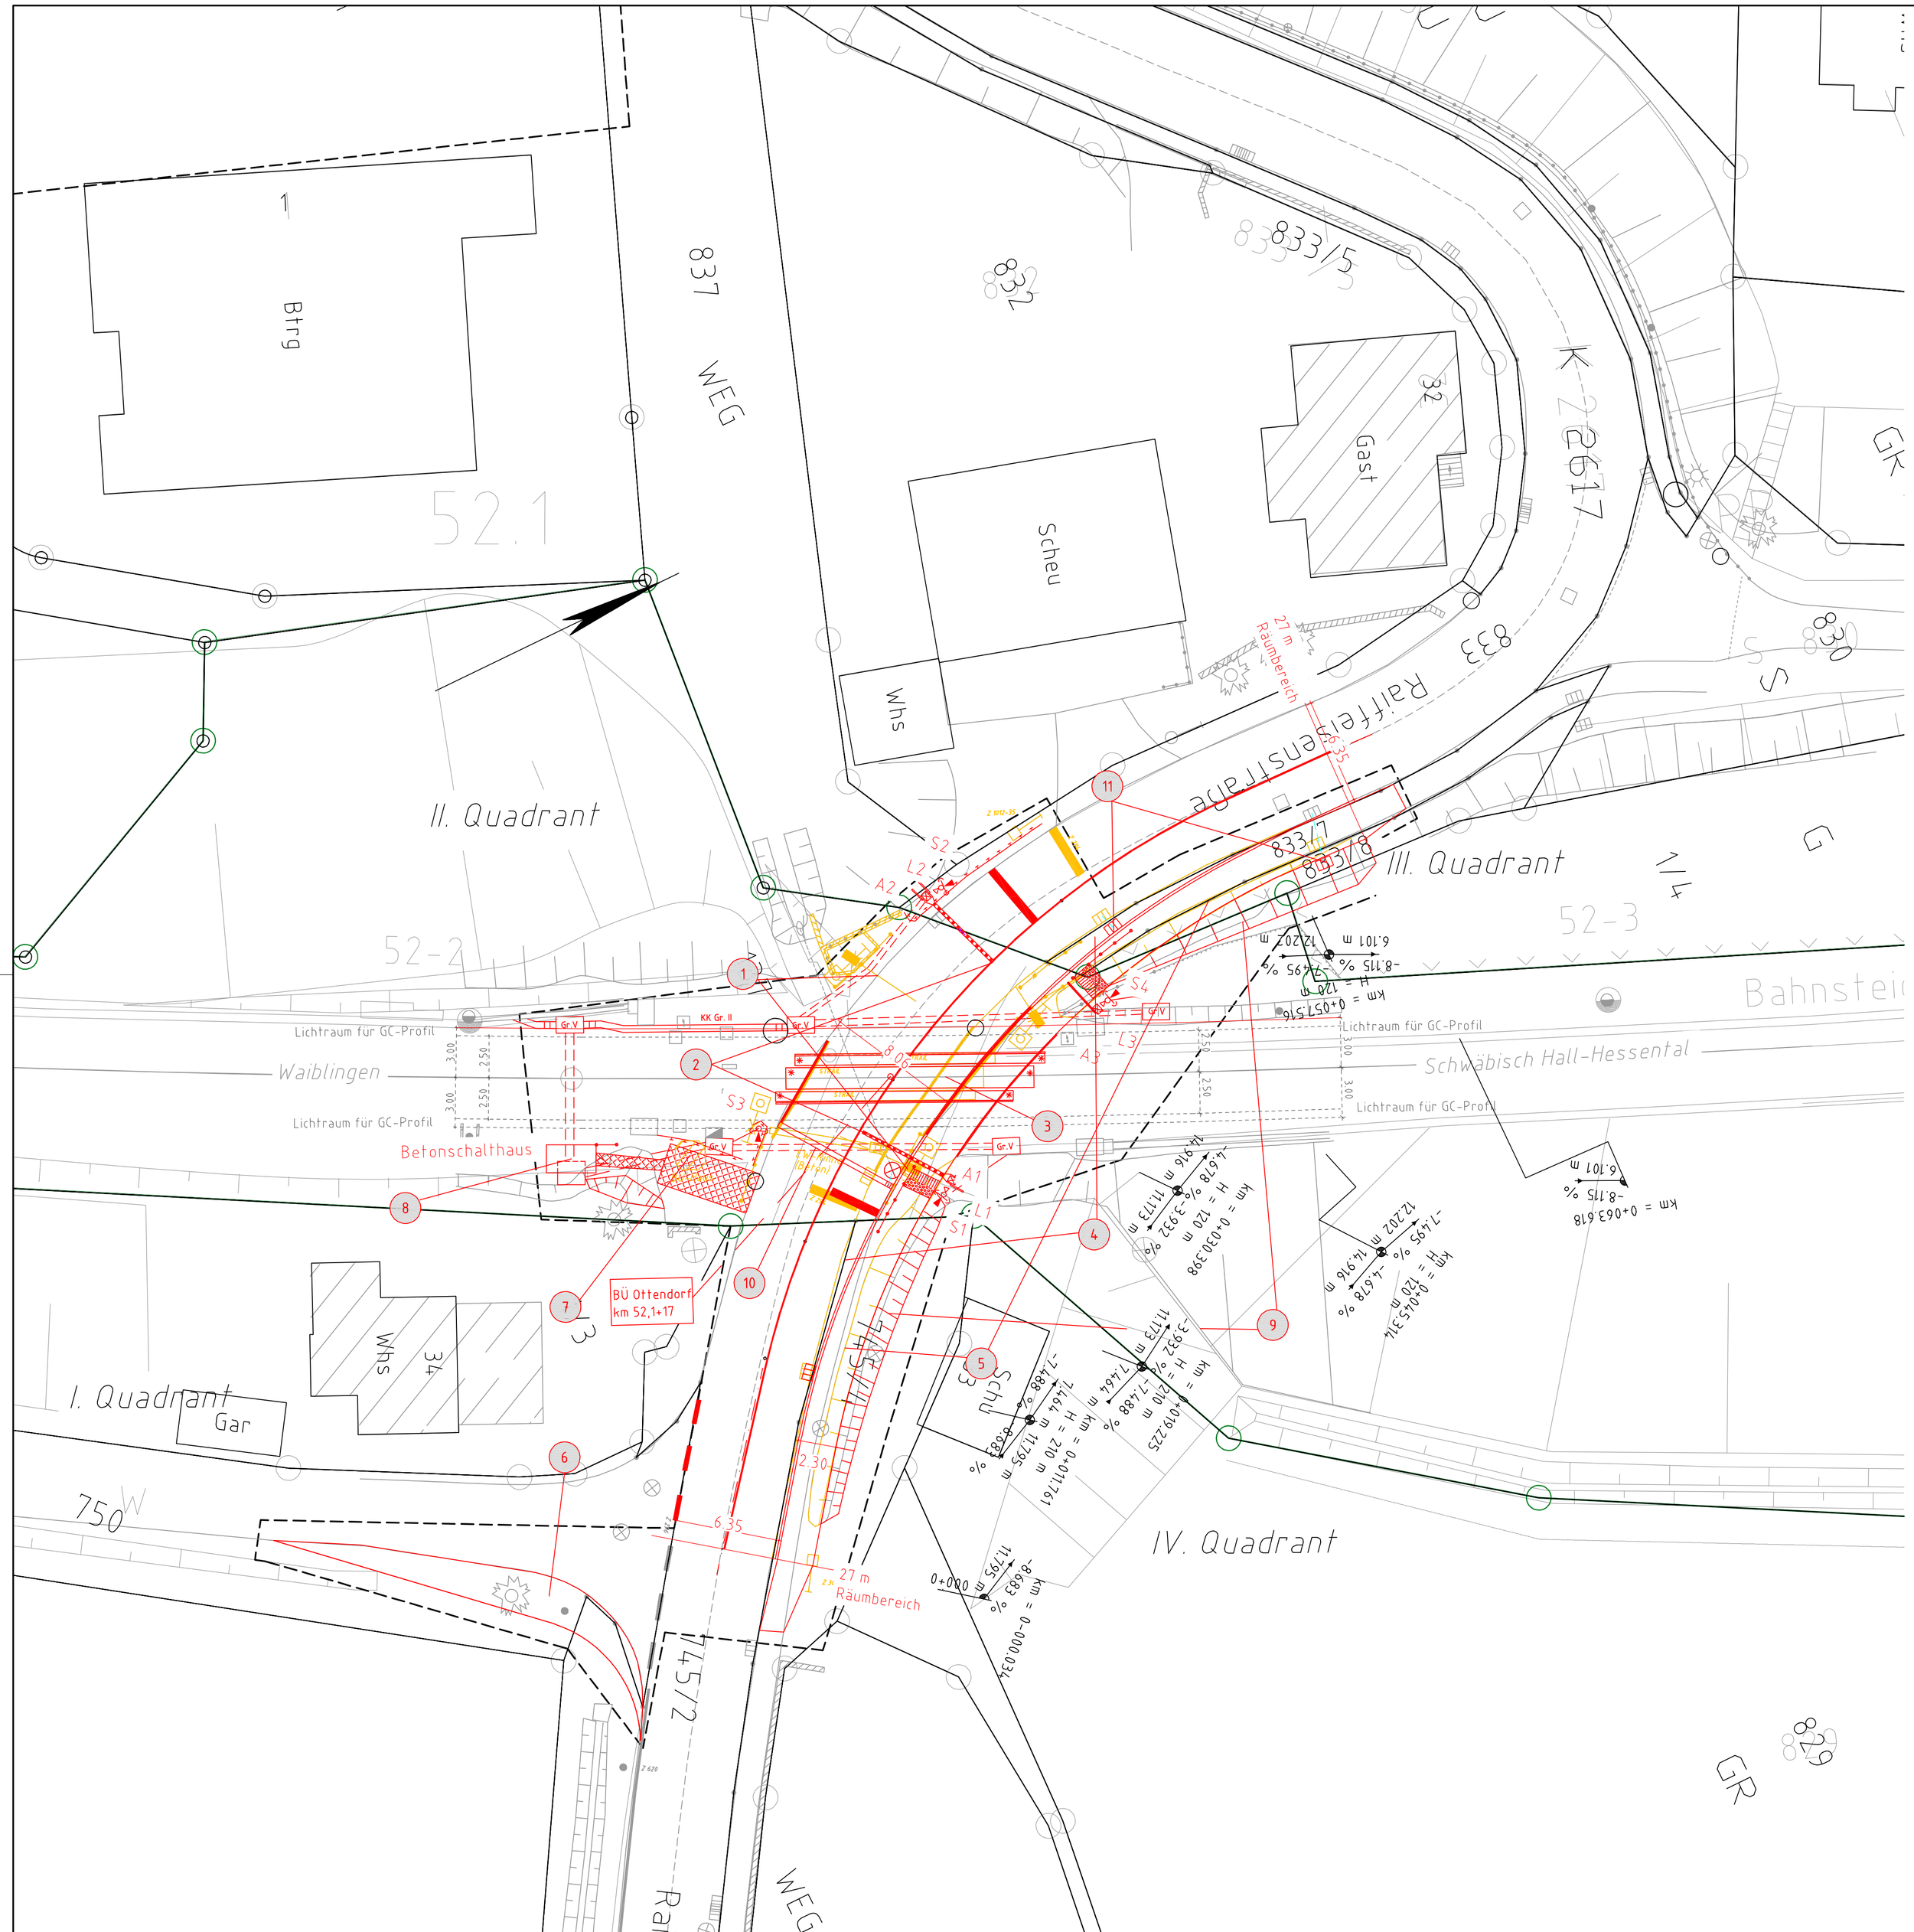

Unterlage 3

Genehmigungsvermerk Eisenbahn-Bundesamt

Übersichtsskizze

0	Ausgangsverfahren: Antragsfassung	18.02.2019
Index	Änderungen bzw. Ergänzungen	Planungsstand

Genehmigungsplanung: Unterlage für eine Entscheidung nach § 18 AEG

Vorhabenträger:
DB NETZE
DB Netz AG
Projektmanagement STE Bahnübergänge
INP-SW-M-5161
Schwarzwaldstr. 86
76137 Karlsruhe
Datum: 18.02.2019 Unterschrift: gez. Bejaoui

Planverfasser:
DB Engineering & Consulting GmbH
Region Südwest
I.TV-SW-P-KARTI
Schwarzwaldstraße 82
76137 Karlsruhe
Datum: 18.02.2019 Unterschrift: Leifert

Planzeichen:		
Projekt-Nr.:	G.016262188	
	Datum	Name
gez.	02.2019	Gera
bearb.	02.2019	Haschke
gepr.	02.2019	Grandel
Höhensystem:	DHHN12	
Koordinatensystem:	DB-REF	
Ursprungsplan:		
Blattgröße:	780 x 594 mm	
Maßstab:	1:200	

Vorhaben:

Bahnübergang Ottendorf
Erneuerung des Bahnübergangs

Planart: Lageplan

Planinhalt:

Strecke 4930
Waiblingen - Schwäbisch Hall Hessental
km 52,117