


Draufsicht  
M. 1 : 500

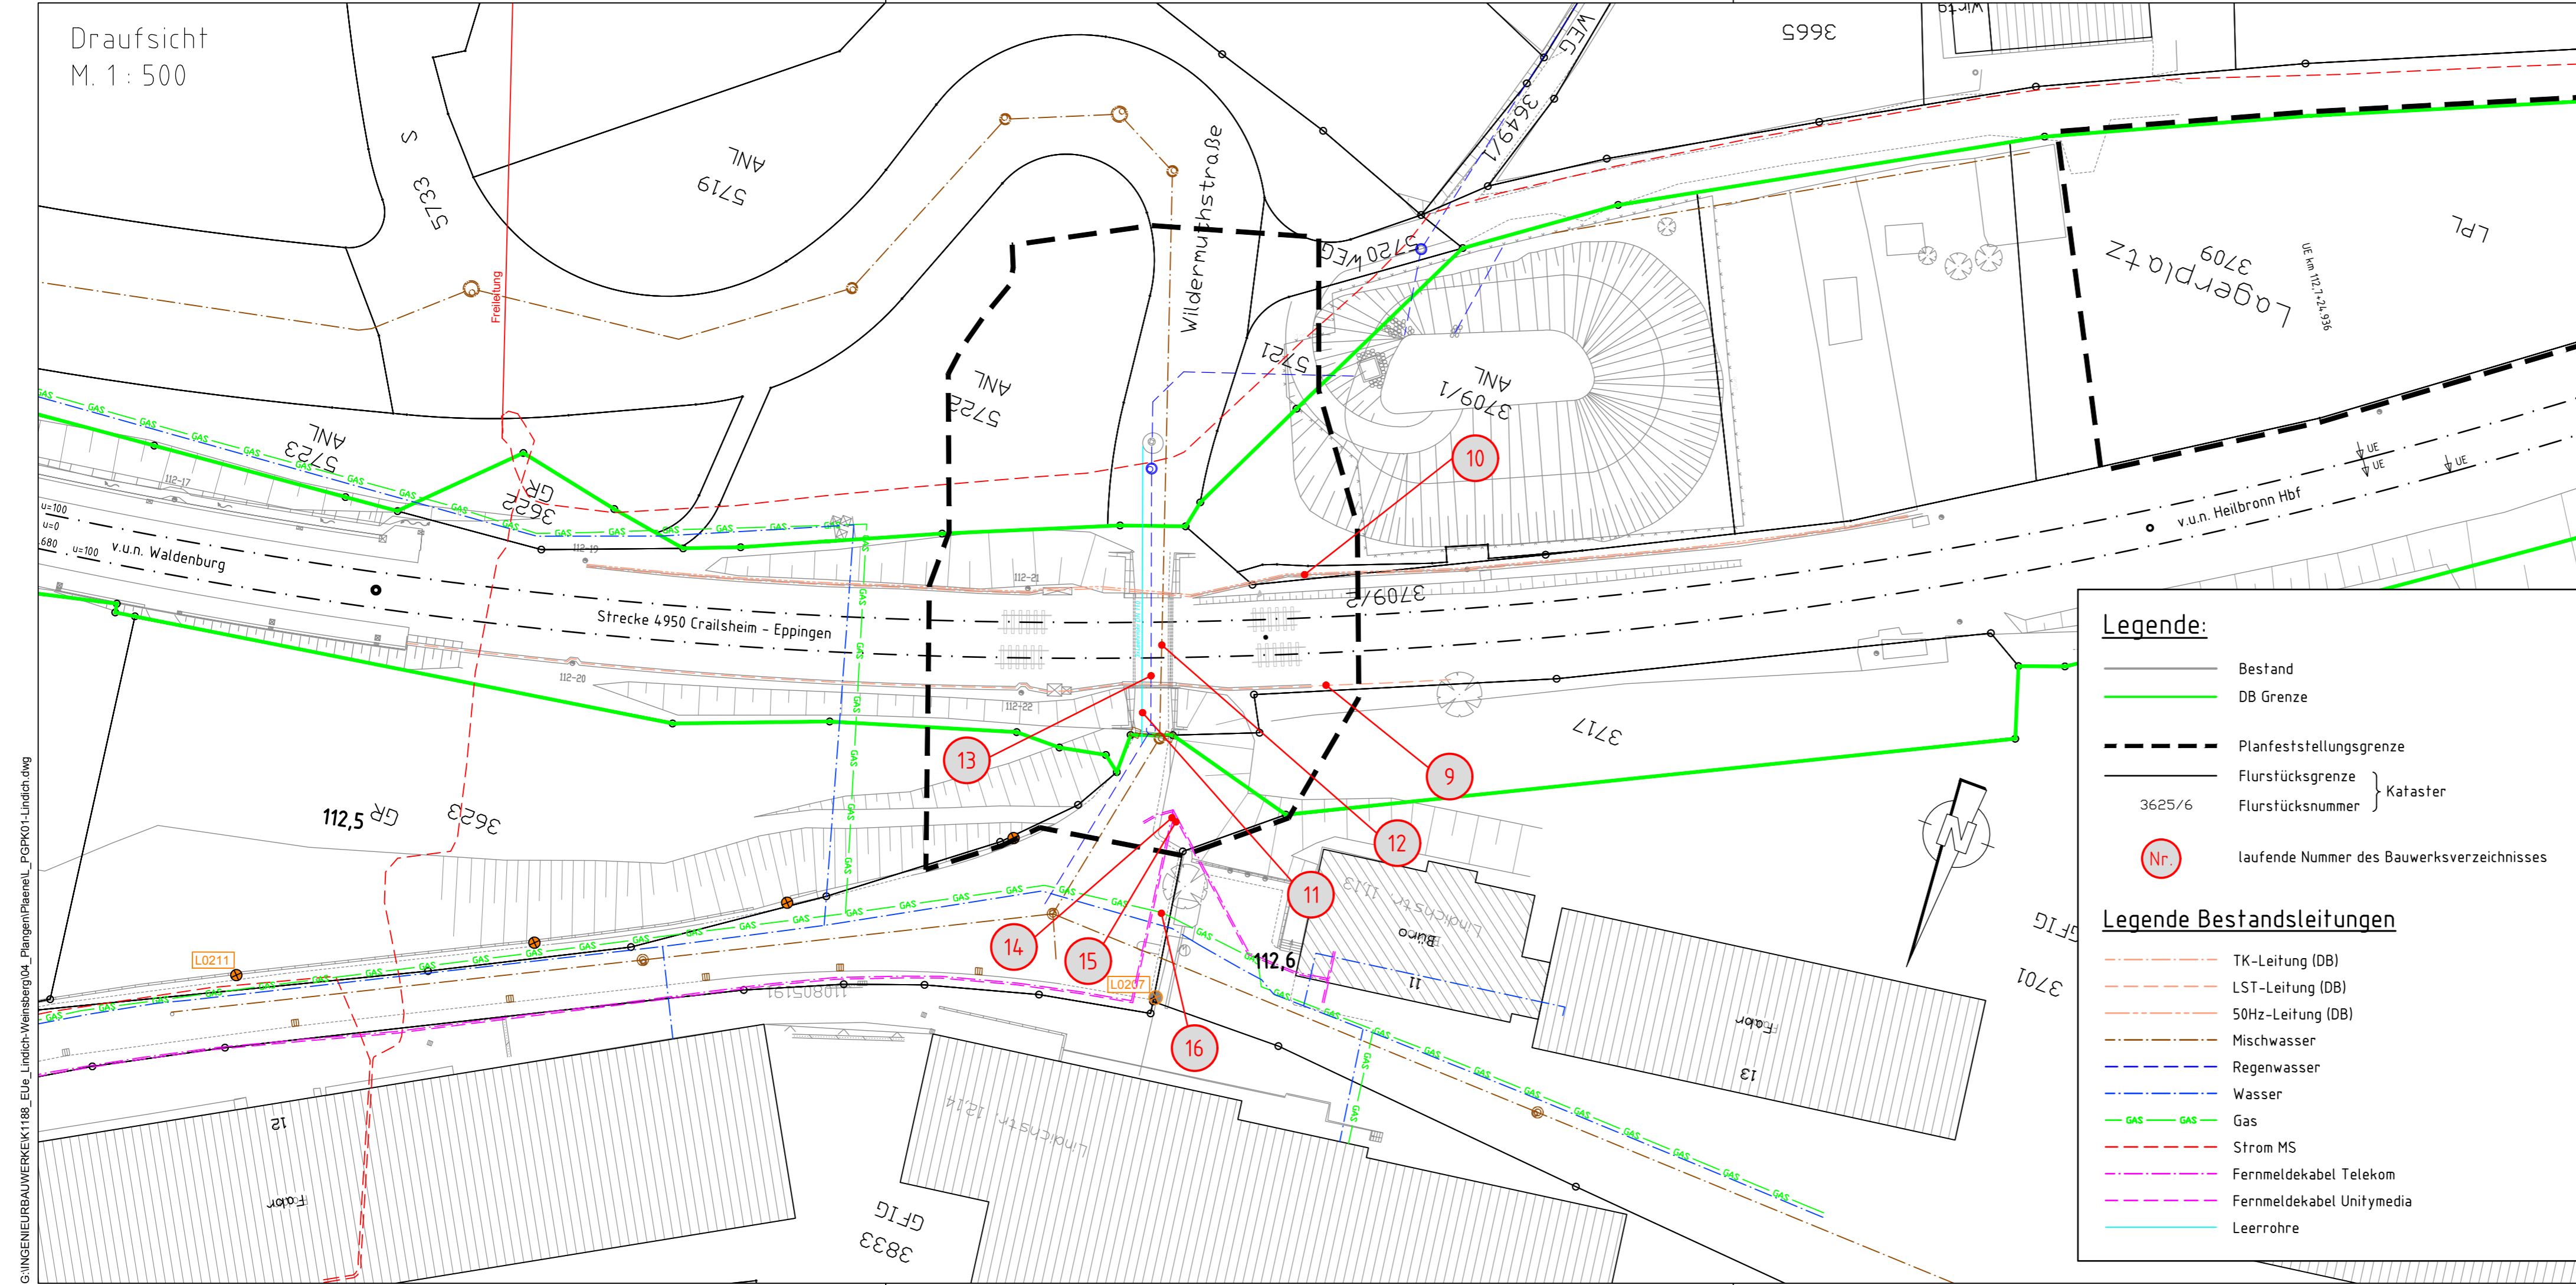

**Legende:**

- Bestand
- DB Grenze
- Planfeststellungsgrenze
- Flurstücksgrenze
- Flurstücksnummer } Kataster
- laufende Nummer des Bauwerksverzeichnisses

**Legende Bestandsleitungen**

- TK-Leitung (DB)
- LST-Leitung (DB)
- 50Hz-Leitung (DB)
- Mischwasser
- Regenwasser
- Wasser
- Gas
- Strom MS
- Fernmeldekabel Telekom
- Fernmeldekabel Unitymedia
- Leerrohre

Genehmigungsvermerk Eisenbahn-Bundesamt

Übersichtsskizze

0	Ausgangsverfahren: Antragsfassung	07.02.2020
Index	Änderungen bzw. Ergänzungen	Planungsstand

**Genehmigungsplanung: Unterlage für eine Entscheidung nach § 18 AEG**

Vorhabenträger:		Planzeichen:	
DB Netz AG		Projekt-Nr.: G.011605104	
Regionalbereich Südwest	Produktionsdurchführung Stuttgart	Datum	Name
Presselstraße 17	70191 Stuttgart	gez. 02/2020	CC
		bearb. 02/2020	JUL
		gepr. 02/2020	MIS

Vertreter des Vorhabenträgers:		Planverfasser:	
	Stadt Weinsberg Stadtbauamt Marktplatz 11 74189 Weinsberg		Mailänder Consult GmbH Mathystraße 13 • 76133 Karlsruhe T 0721 93280-0 • F 0721 93280-10
Datum	Unterschrift	Datum	Unterschrift

Höhensystem:	DHNN 12
Koordinatensystem:	GK
Ursprungsplan:	
Blattgröße:	297x780
Maßstab:	1:500

Vorhaben:

**Erneuerung der EÜ Lindich, Weinsberg**  
**Strecke 4950 Crailsheim - Eppingen, Bahn-km 112,587**

Planart: **Kabel- und Leitungslageplan**

Planinhalt: **Eisenbahnüberführung km 112,587, Strecke 4950**

Ausgabe vom: 07.02.2020

G:\INGENIEURBAUWERKE\1188\_EUE\_Lindich-Weinsberg\04\_Planen\Pläne\1\_PgPK01-Lindich.dwg