


Genehmigungsvorgang Eisenbahn-Bundesamt

Legende:

- Planung
- Bestand
- Rückbau
- fängernde Planung (adarchitische Darstellung)
- Fahrbahnschraffur
- Planfeststellungsgrenze
- äußere Grenze der vorhabenfrüherigen Grundstücke
- Kastaster
- Botschung
- 11 Nummer im Bauwerksverzeichnis

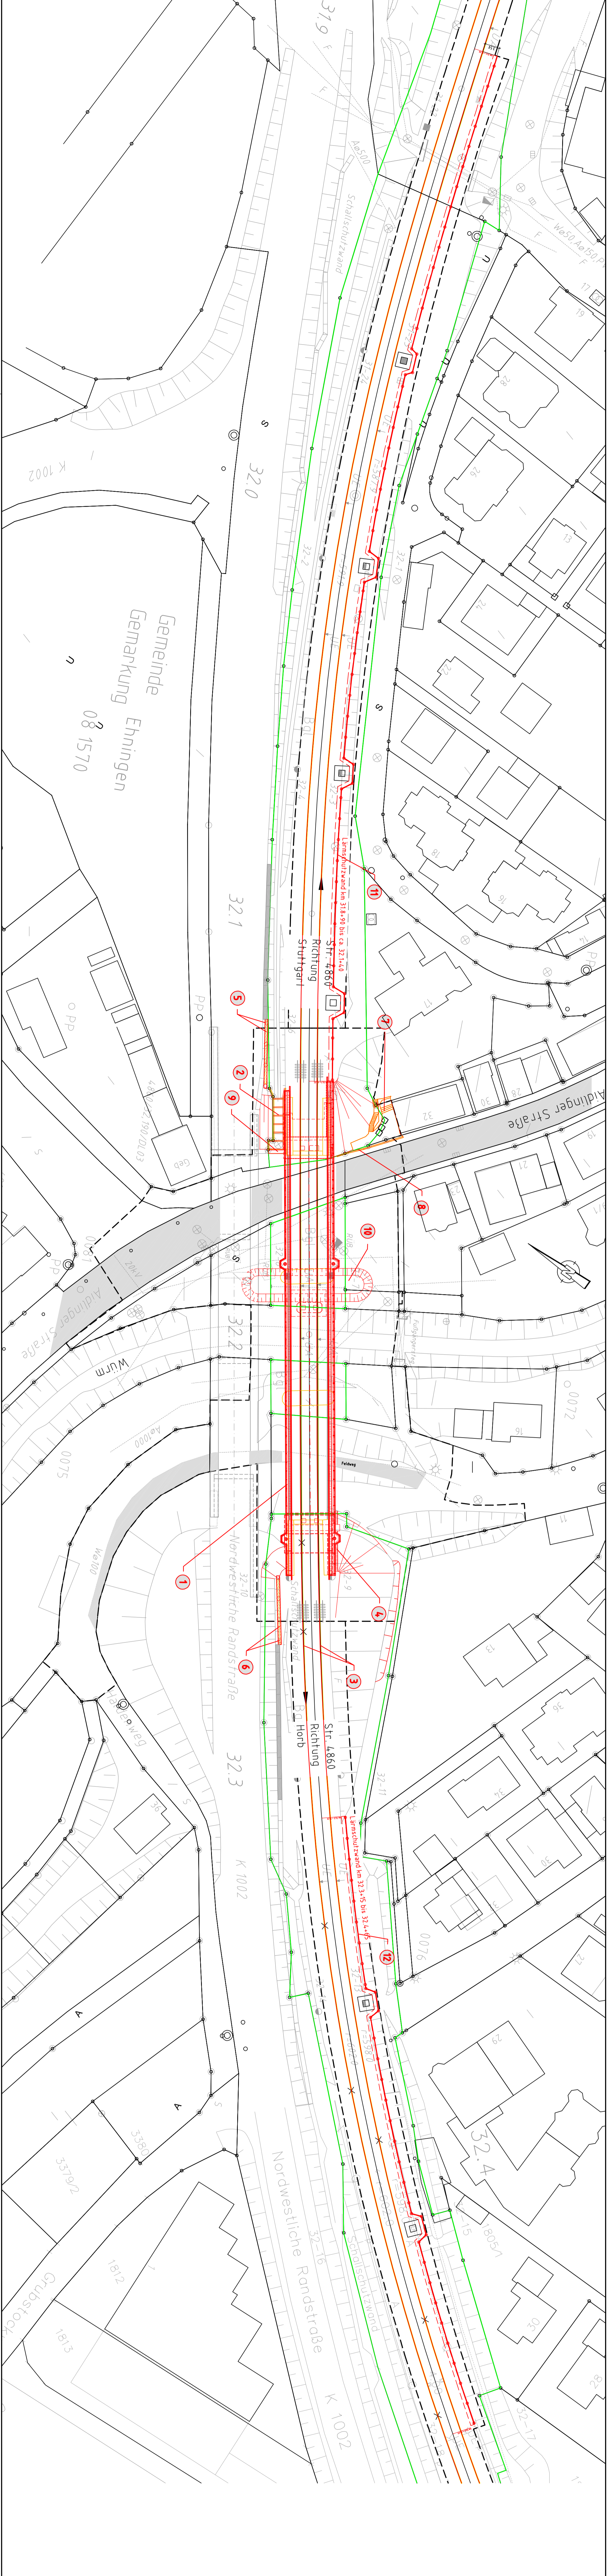

<p>DB Netz AG Projektleitung: BfB Brücken 2 Projektleiter: DI 7099 Stutgart 16.01.2019 gef. IV: Eismann Unterwerk</p> <p>DB NETZE</p> <p>Vorbereiter:</p> <p>Planerischer: DB Engineering & Consulting GmbH Region: Baustrecke Südwest Mitarbeiter: 20 7099 Stutgart 16.01.2019</p> <p>gef. IV: Hanuska Unterwerk</p>	<p>Projekt-Nr.: G101623009</p> <p>Datum: NDL</p> <p>Zeichn.-Nr.: 88/218 DNE</p> <p>Blatt-Nr.: 88/218 DVA</p> <p>Blattgröße: 297 x 154</p> <p>Maststab: 1:100</p>
<p>Erneuerung der EU Wülmviadukt in Ehnlingen Strecke 4860, Stutgart - Horb Km 32,2+01</p>	
<p>Lageplan Nummern fürs Bauwerksverzeichnis</p>	