
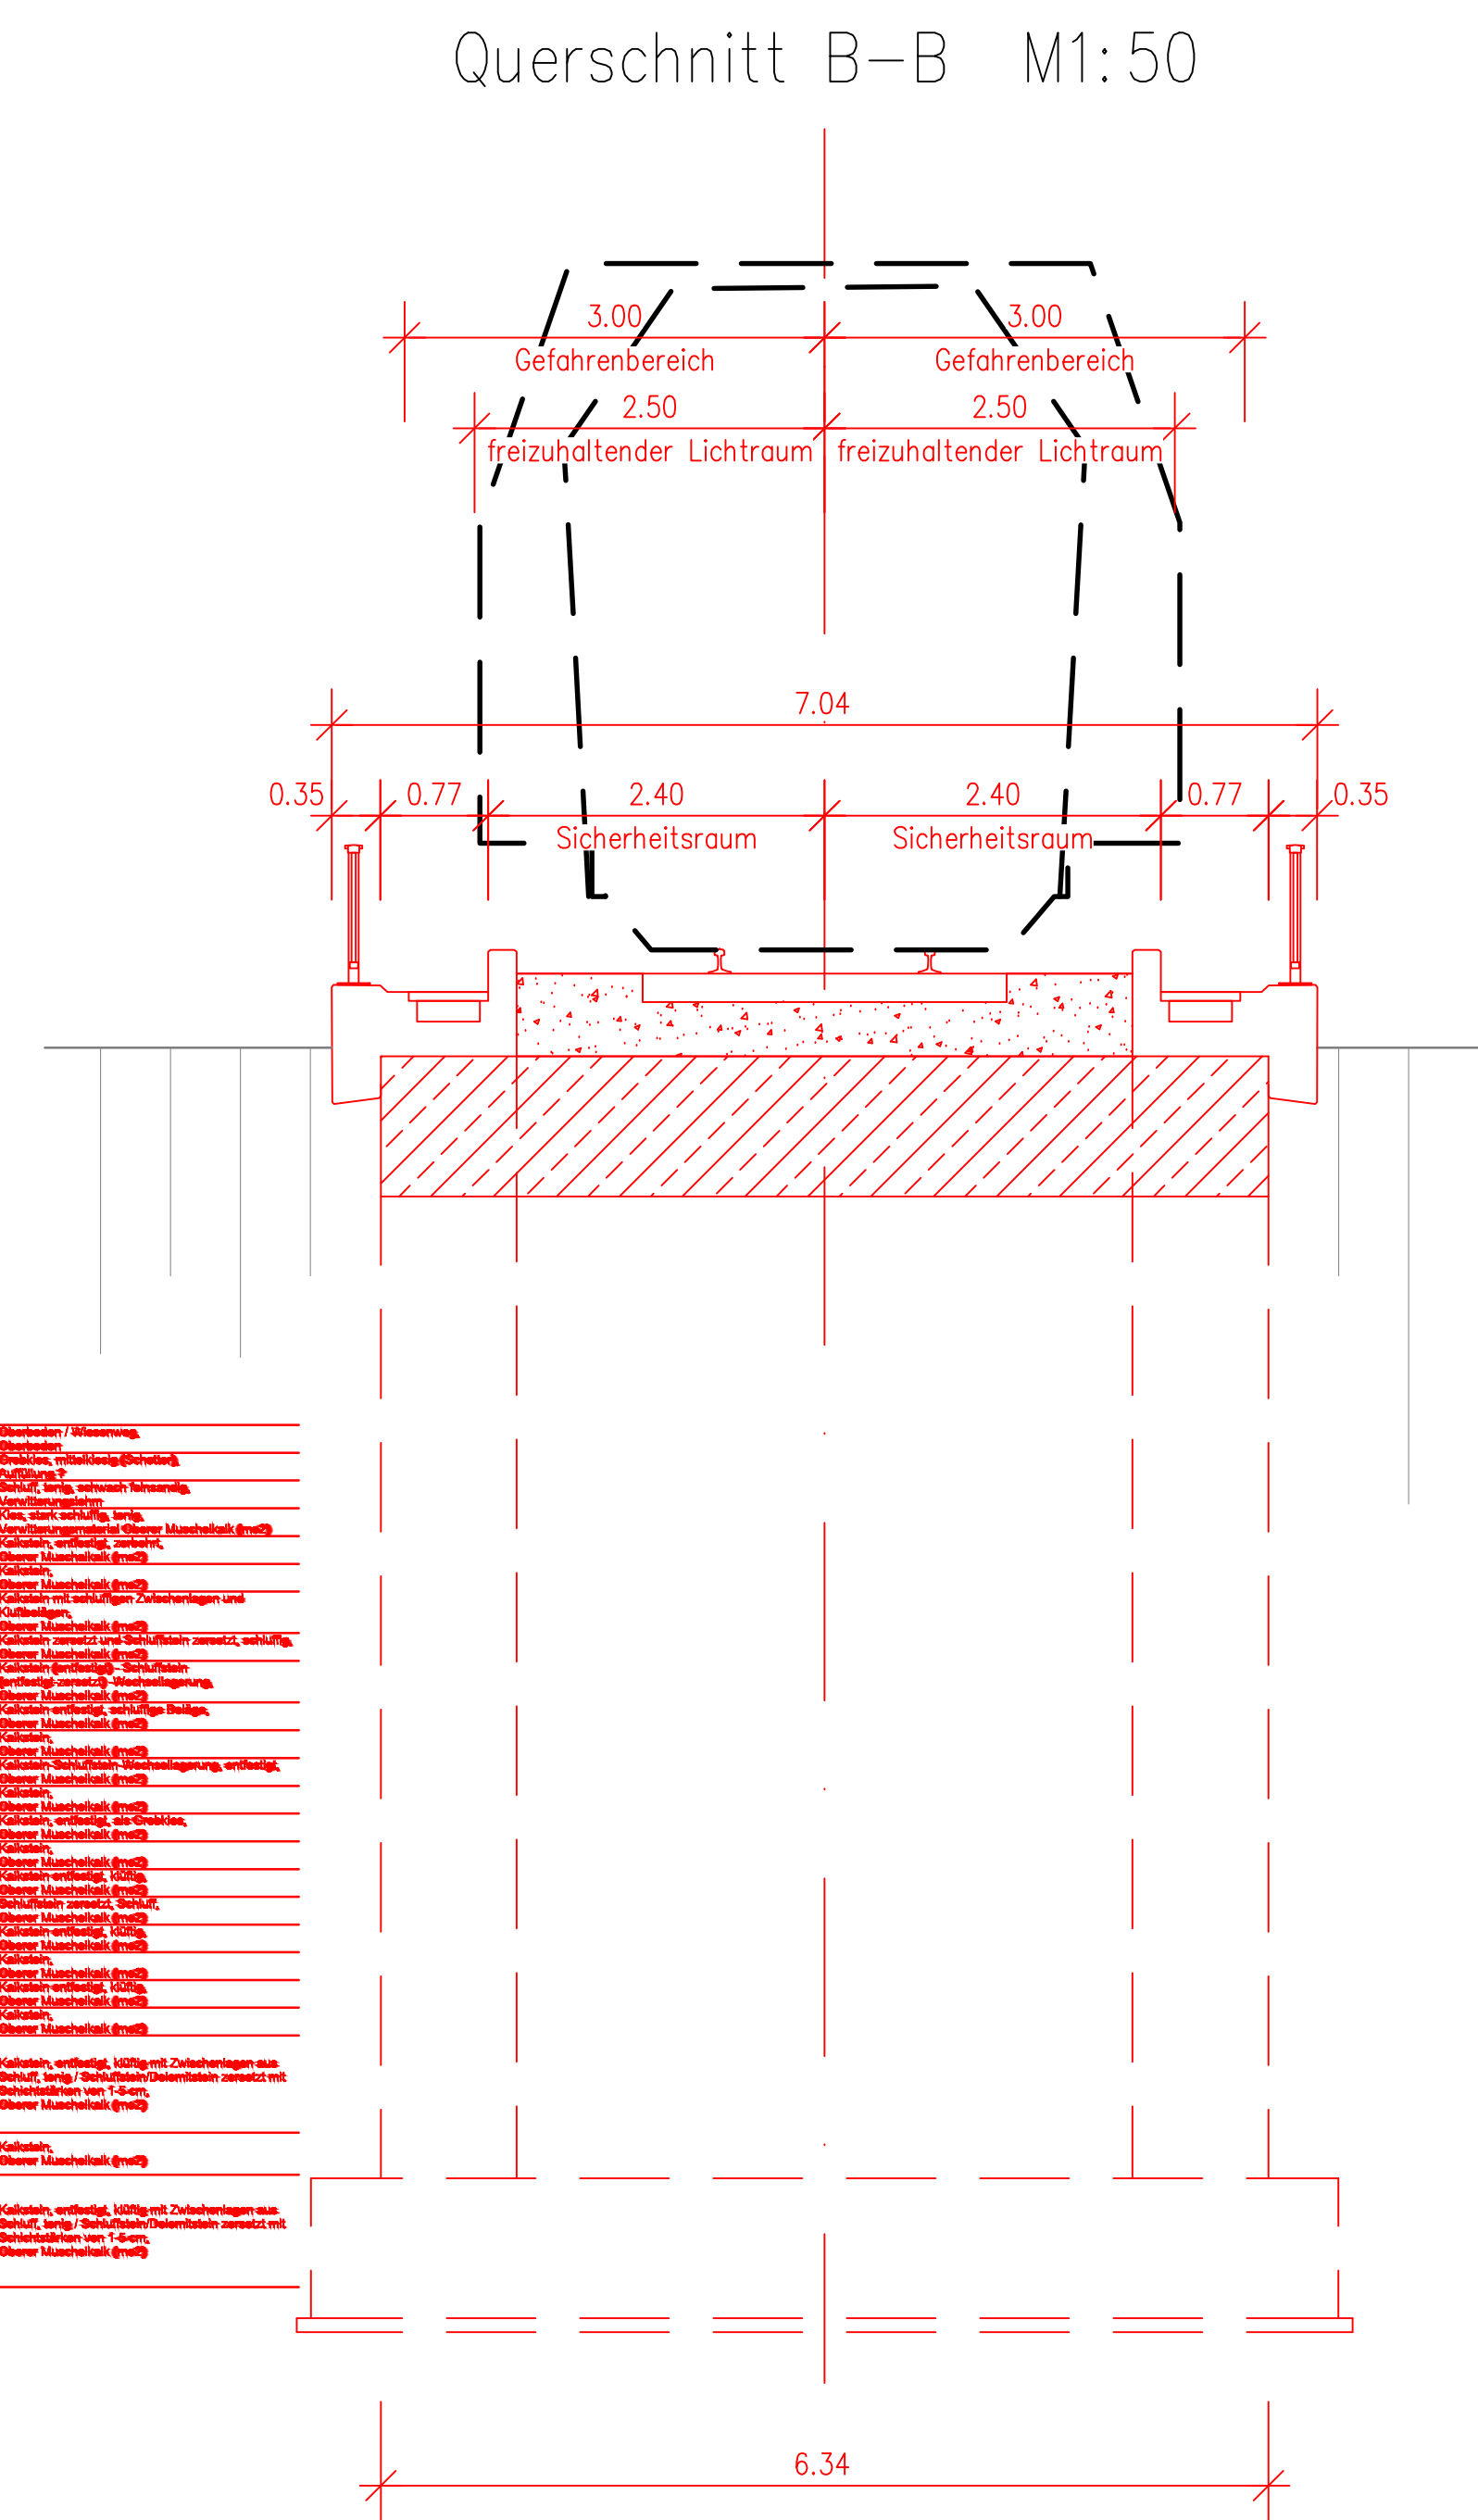
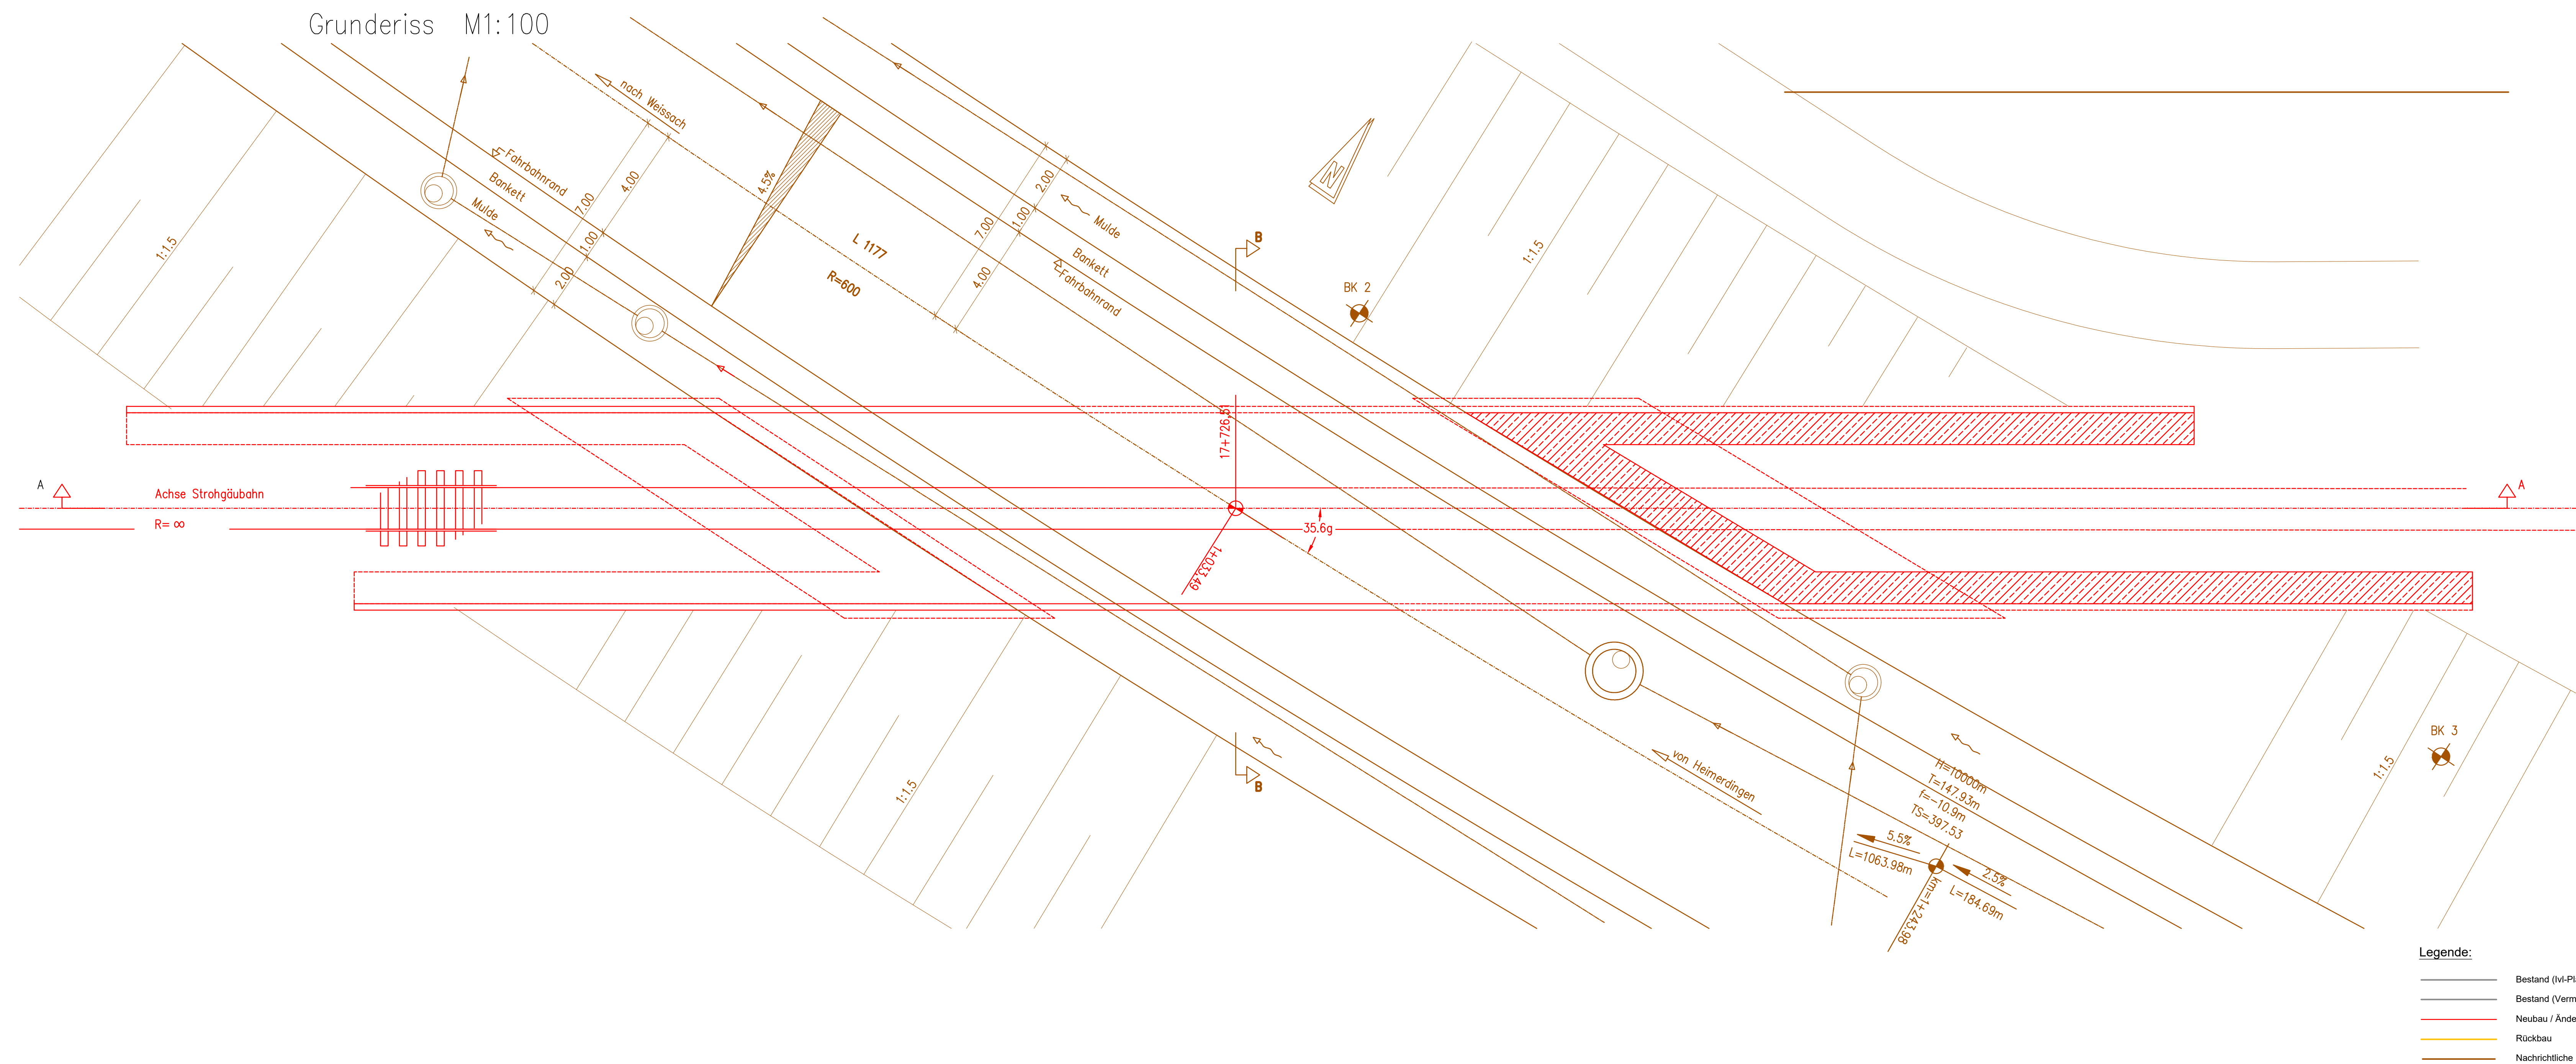


Längsschnitt A-A M 1:100

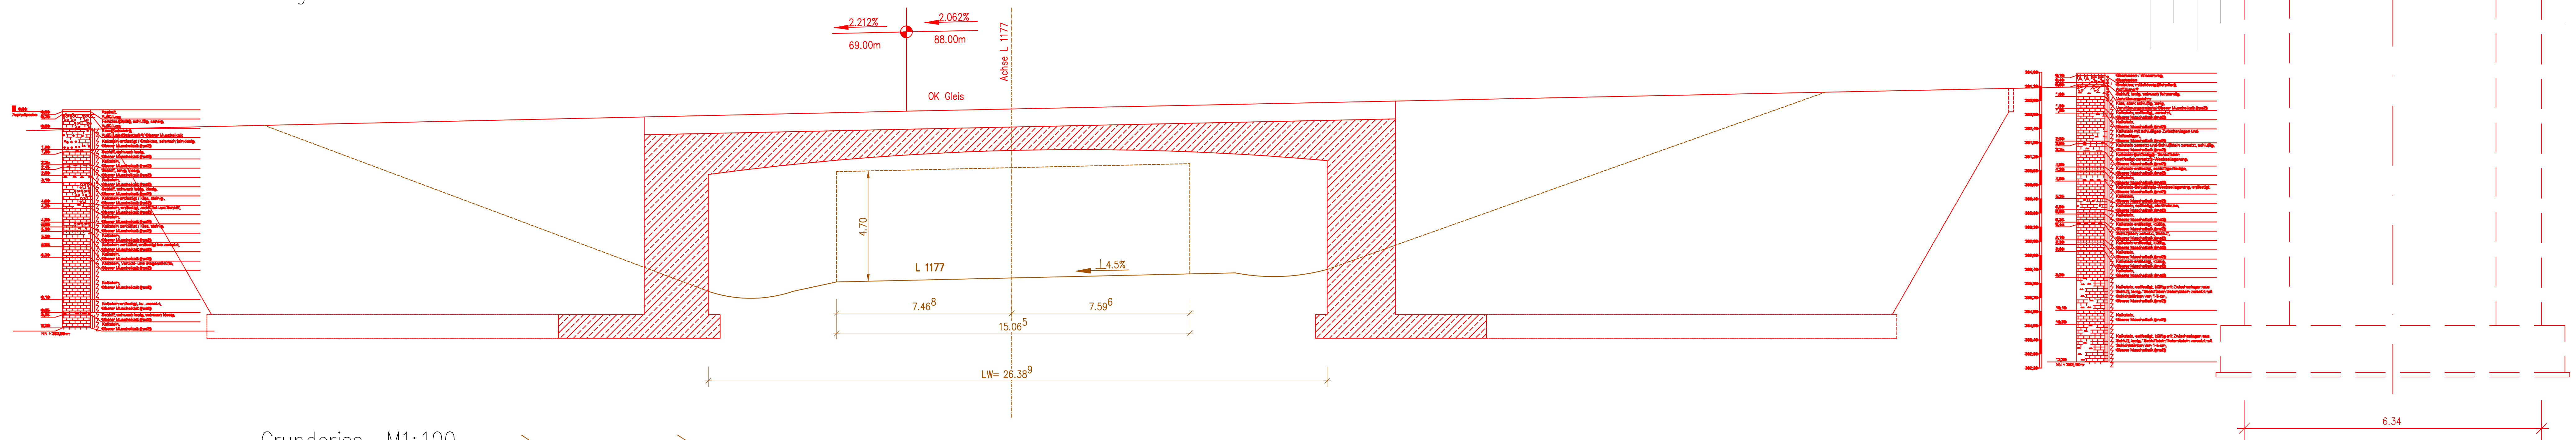

Interlage 10.2

Genehmigungsvermerk Regierungspräsidium Stuttgart

Übersichtsskizze
