


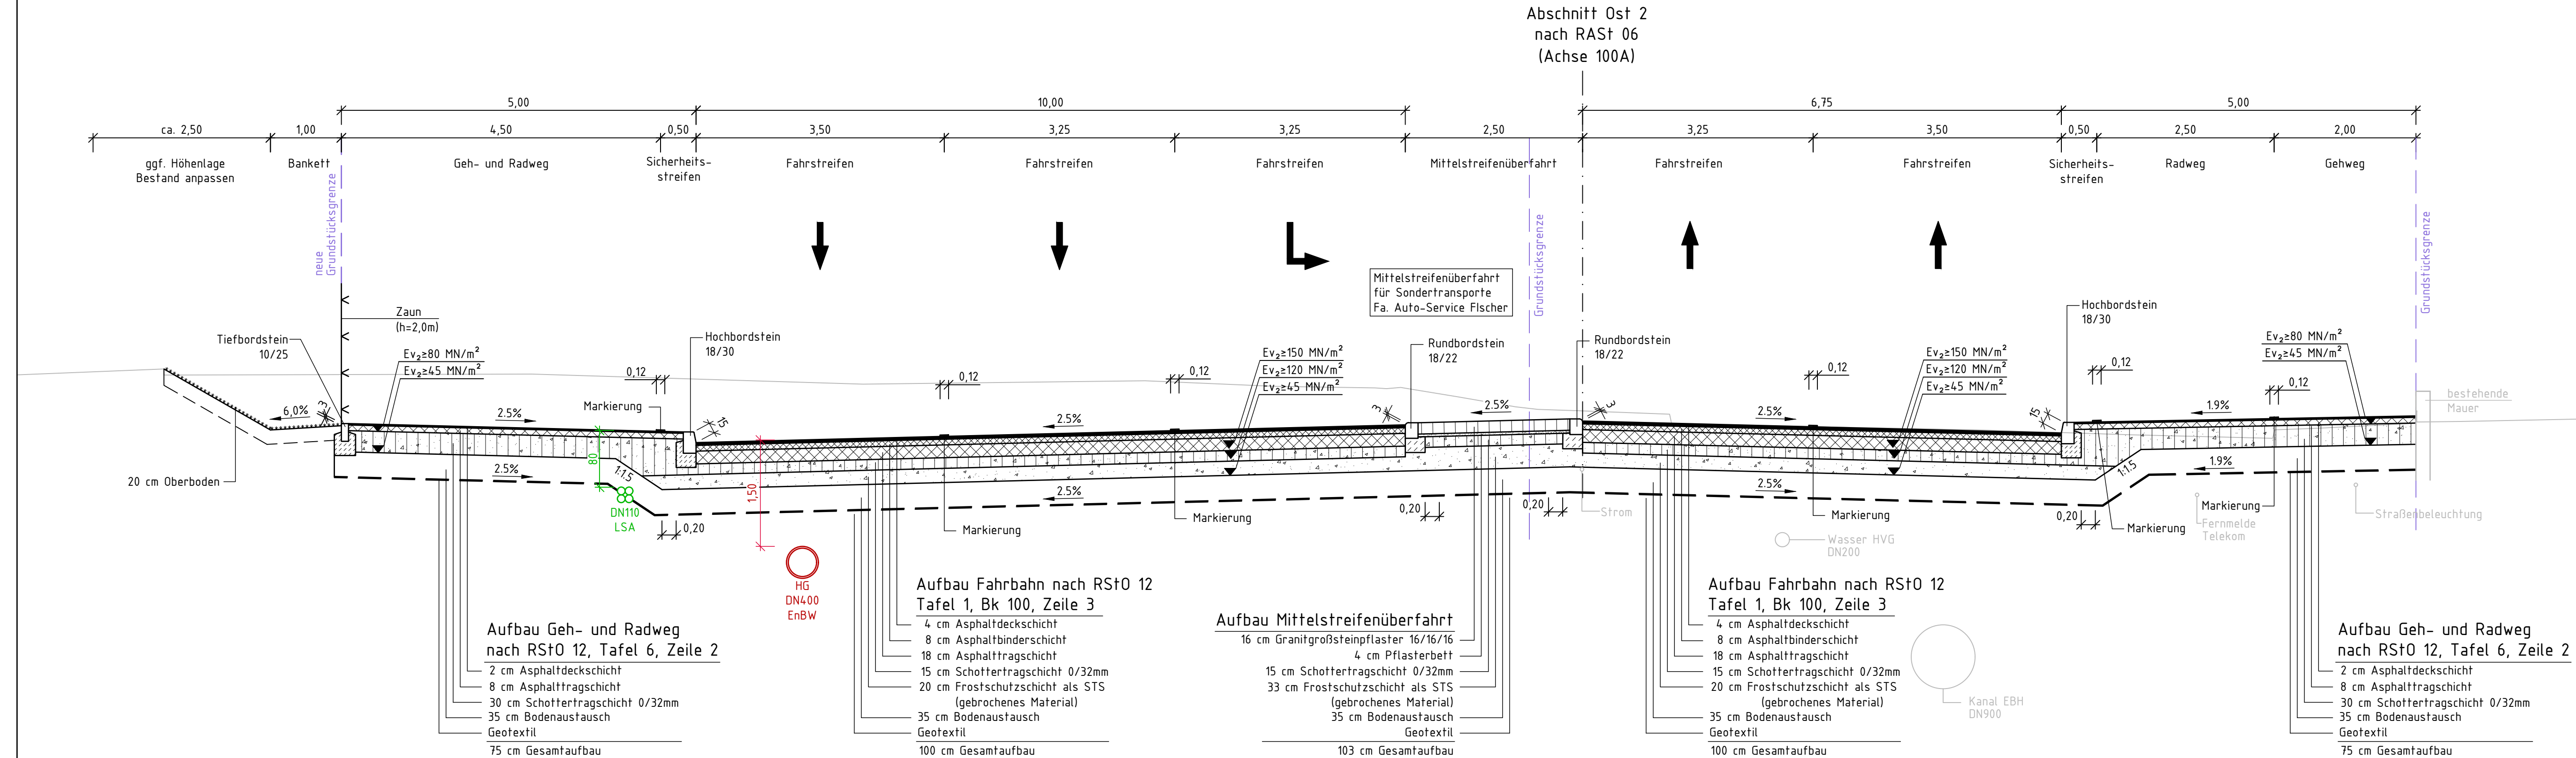

Regelquerschnitt O2.2
Abschnitt Ost 2
NU (Buchener Straße)
M. 1:50



Auftragnehmer: ARGE Emch+Berger / IGB 		Planverfasser: Emch+Berger GmbH Ingenieure und Planer Karlsruhe 76135 Karlsruhe Lorenzstr. 34 Tel.: 0721 / 8208-0 http://www.emchundberger.de		Datum 10 / 2021	Name Dumas
 <small>BERATUNGS-INGENIEUR- UND PLANBÜRO FÜR BAUTECHNIKEN GMBH</small>			gezeichnet geprüft	10 / 2021 10 / 2021	Stickel
			freigegeben	31.03.2022	

 H+N Heilbronn		Projektleitung / Baulasträger		
			Datum	Name
		bearbeitet		


Nr.	Art der Änderung	Datum	Name

Lagesystem:	GK <input checked="" type="checkbox"/>	UTM <input type="checkbox"/>	Stand Kataster:	05 / 2020
Höhensystem:	NN <input checked="" type="checkbox"/>	NHN <input type="checkbox"/>	Bestandsvermessung:	04/ 2016

FESTSTELLUNGSENTWURF

Stadt Heilbronn Straße: NU Frankenbach / Neckargartach Nächster Ort: Heilbronn		Unterlage 14.2 Blatt-Nr. O2.2 Regelquerschnitt Abschnitt Ost 2, Buchener Straße Maßstab: 1:50
Projekt-Nr.:	16.016	

Nordumfahrung
Frankenbach / Neckargartach
und Ausbau der L1100 Neckartalstraße

<p>Aufgestellt: Stadt Heilbronn Amt für Straßenwesen Cäcilienstraße 49, 74072 Heilbronn Tel. 07131 / 562760</p> <p>Heilbronn, den 05.04.2022</p> 	<p>Geprüft: Stadt Heilbronn Amt für Straßenwesen Cäcilienstraße 49, 74072 Heilbronn Tel. 07131 / 562760</p> <p>Heilbronn, den 08.04.2022</p> 