

Legende


- 40 BZ Kennzahl ESTW-UZ, ESTW-A
- (40) Reservierte BZ Kennzahl
- Neubau
- Bestand
- Rückbau
- ESTW-UZ / ESTW-Z
- ◐ ESTW-A / ESTW-A Bereiche
- ◑ ESTW-A Stellbereich
- RSTW
- RSTW ferngestellt / -gesteuert

Steuerbezirk 04

Steuerbezirk 05

Steuerbezirk 06

Steuerbezirk (09)

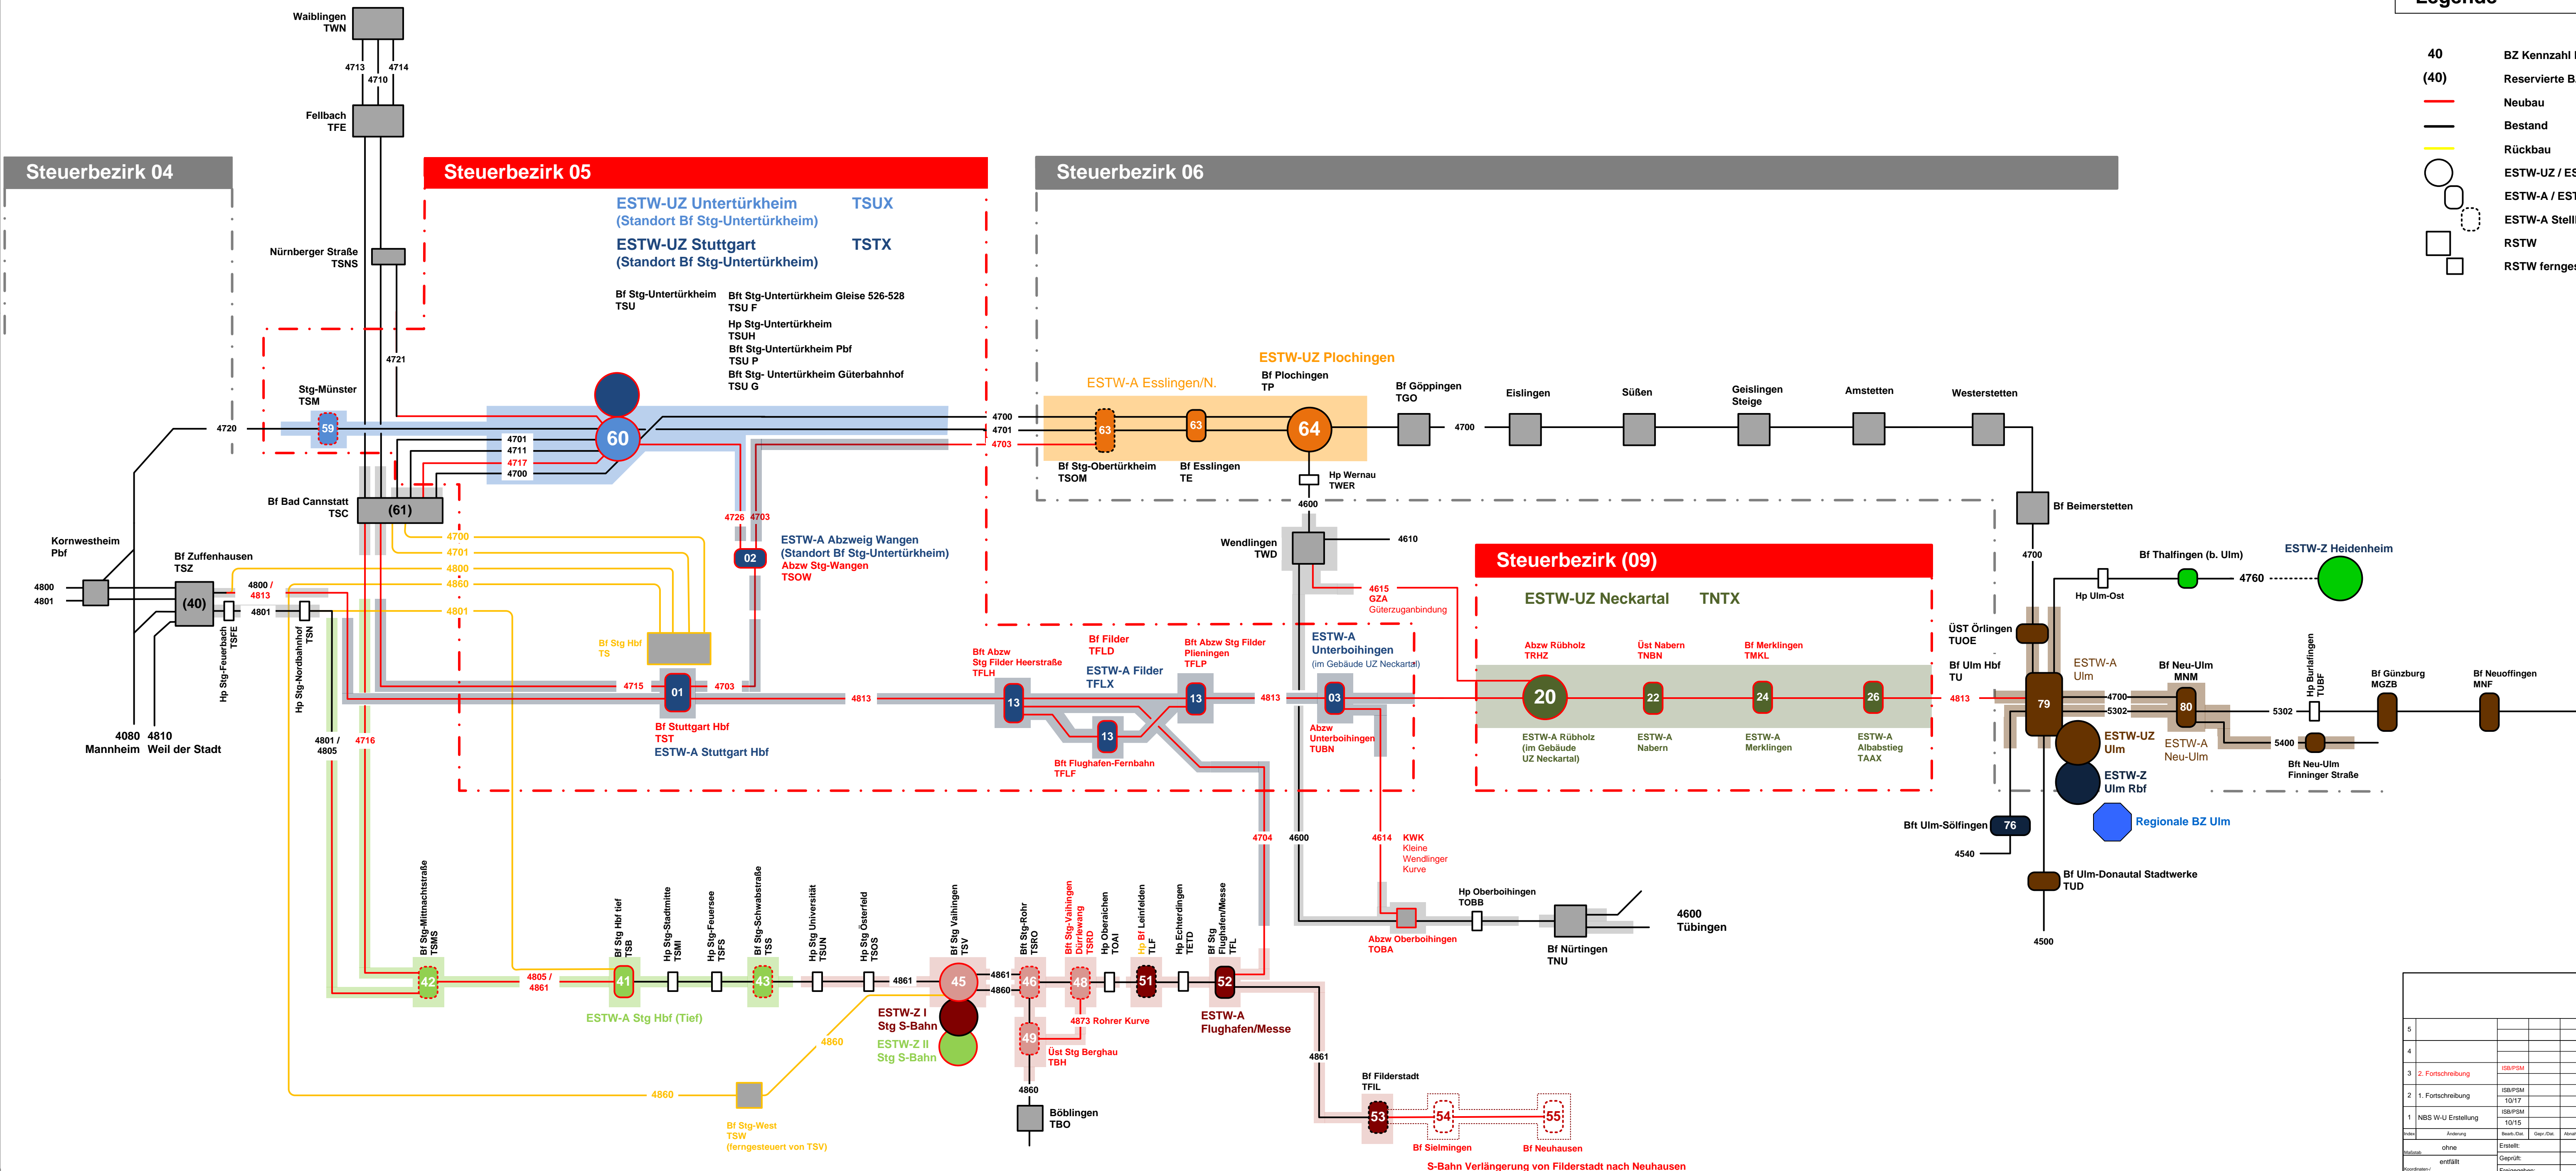

								970 x 420 mm									
5																	
4																	
3	2. Fortschreibung	ISB/PSM								Benutzend auf:		Ersatz für:	01.01	01.02	01.03	01.04	01.05
2	1. Fortschreibung	ISB/PSM								DB NETZE			10/15	07/17	08/17	10/17	07/18
1	NBS W-U Erstellung	ISB/PSM								DB Projekt Stuttgart-Ulm GmbH							
	ESTW-UZ TSUX / TSTX / TNTX																
Knoten Stuttgart Leit- und Sicherungstechnik																	
STELLWERKE STEUERKONZEPT																	
DB Engineering&Consulting GmbH Mönchstraße 29 70191 Stuttgart																	
Datum Name																	
01.05 1-																	

ISB Rhein-Main GmbH
 E:\12004_NBS_W-U\Steuerkonzept\S21-NBS_Ausgabe_01-05_Stand_07-2018.vsd
 Gedruckt am: 02.08.2018