
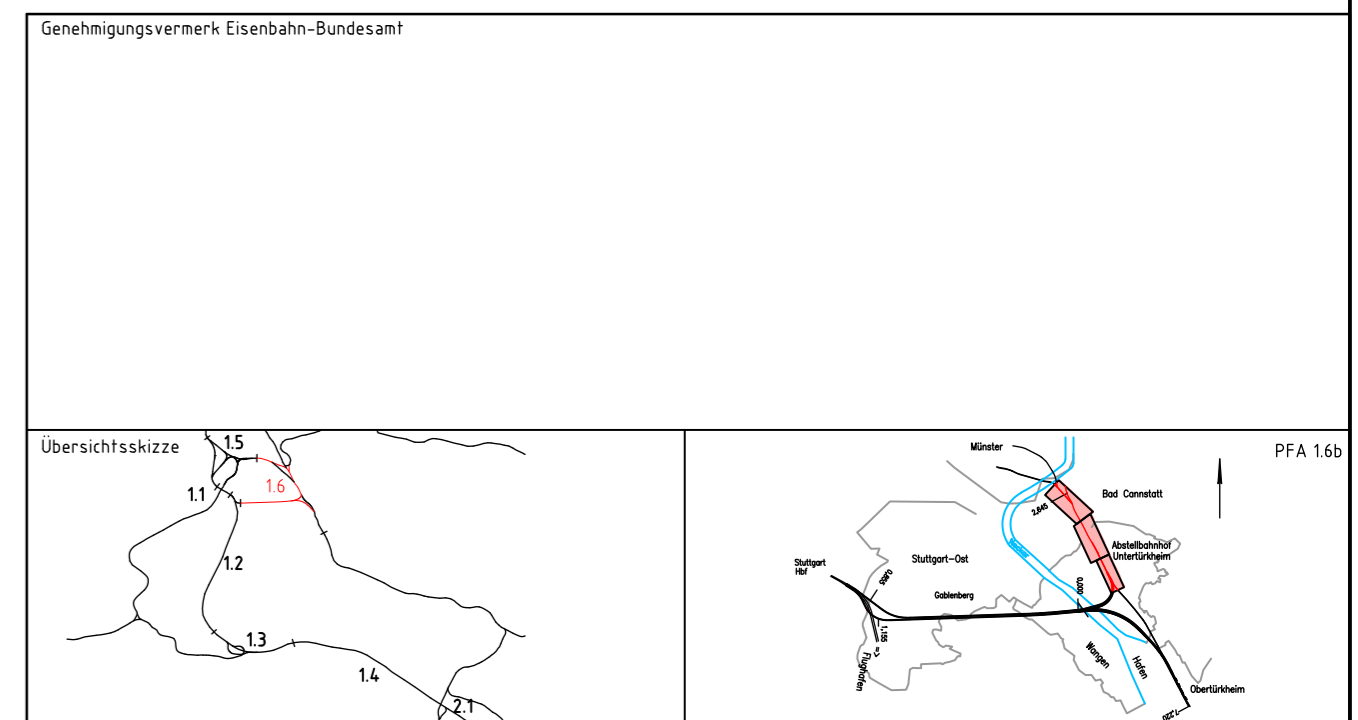


Legende

- Bestand
- Neubau / Änderung
- tangierende Planung (nachrichtliche Darstellung)
- Rückbau
- äußere Grenze der vorhabenträgereigenen Grundstücke
- Zufahrt/Betriebsstraßen

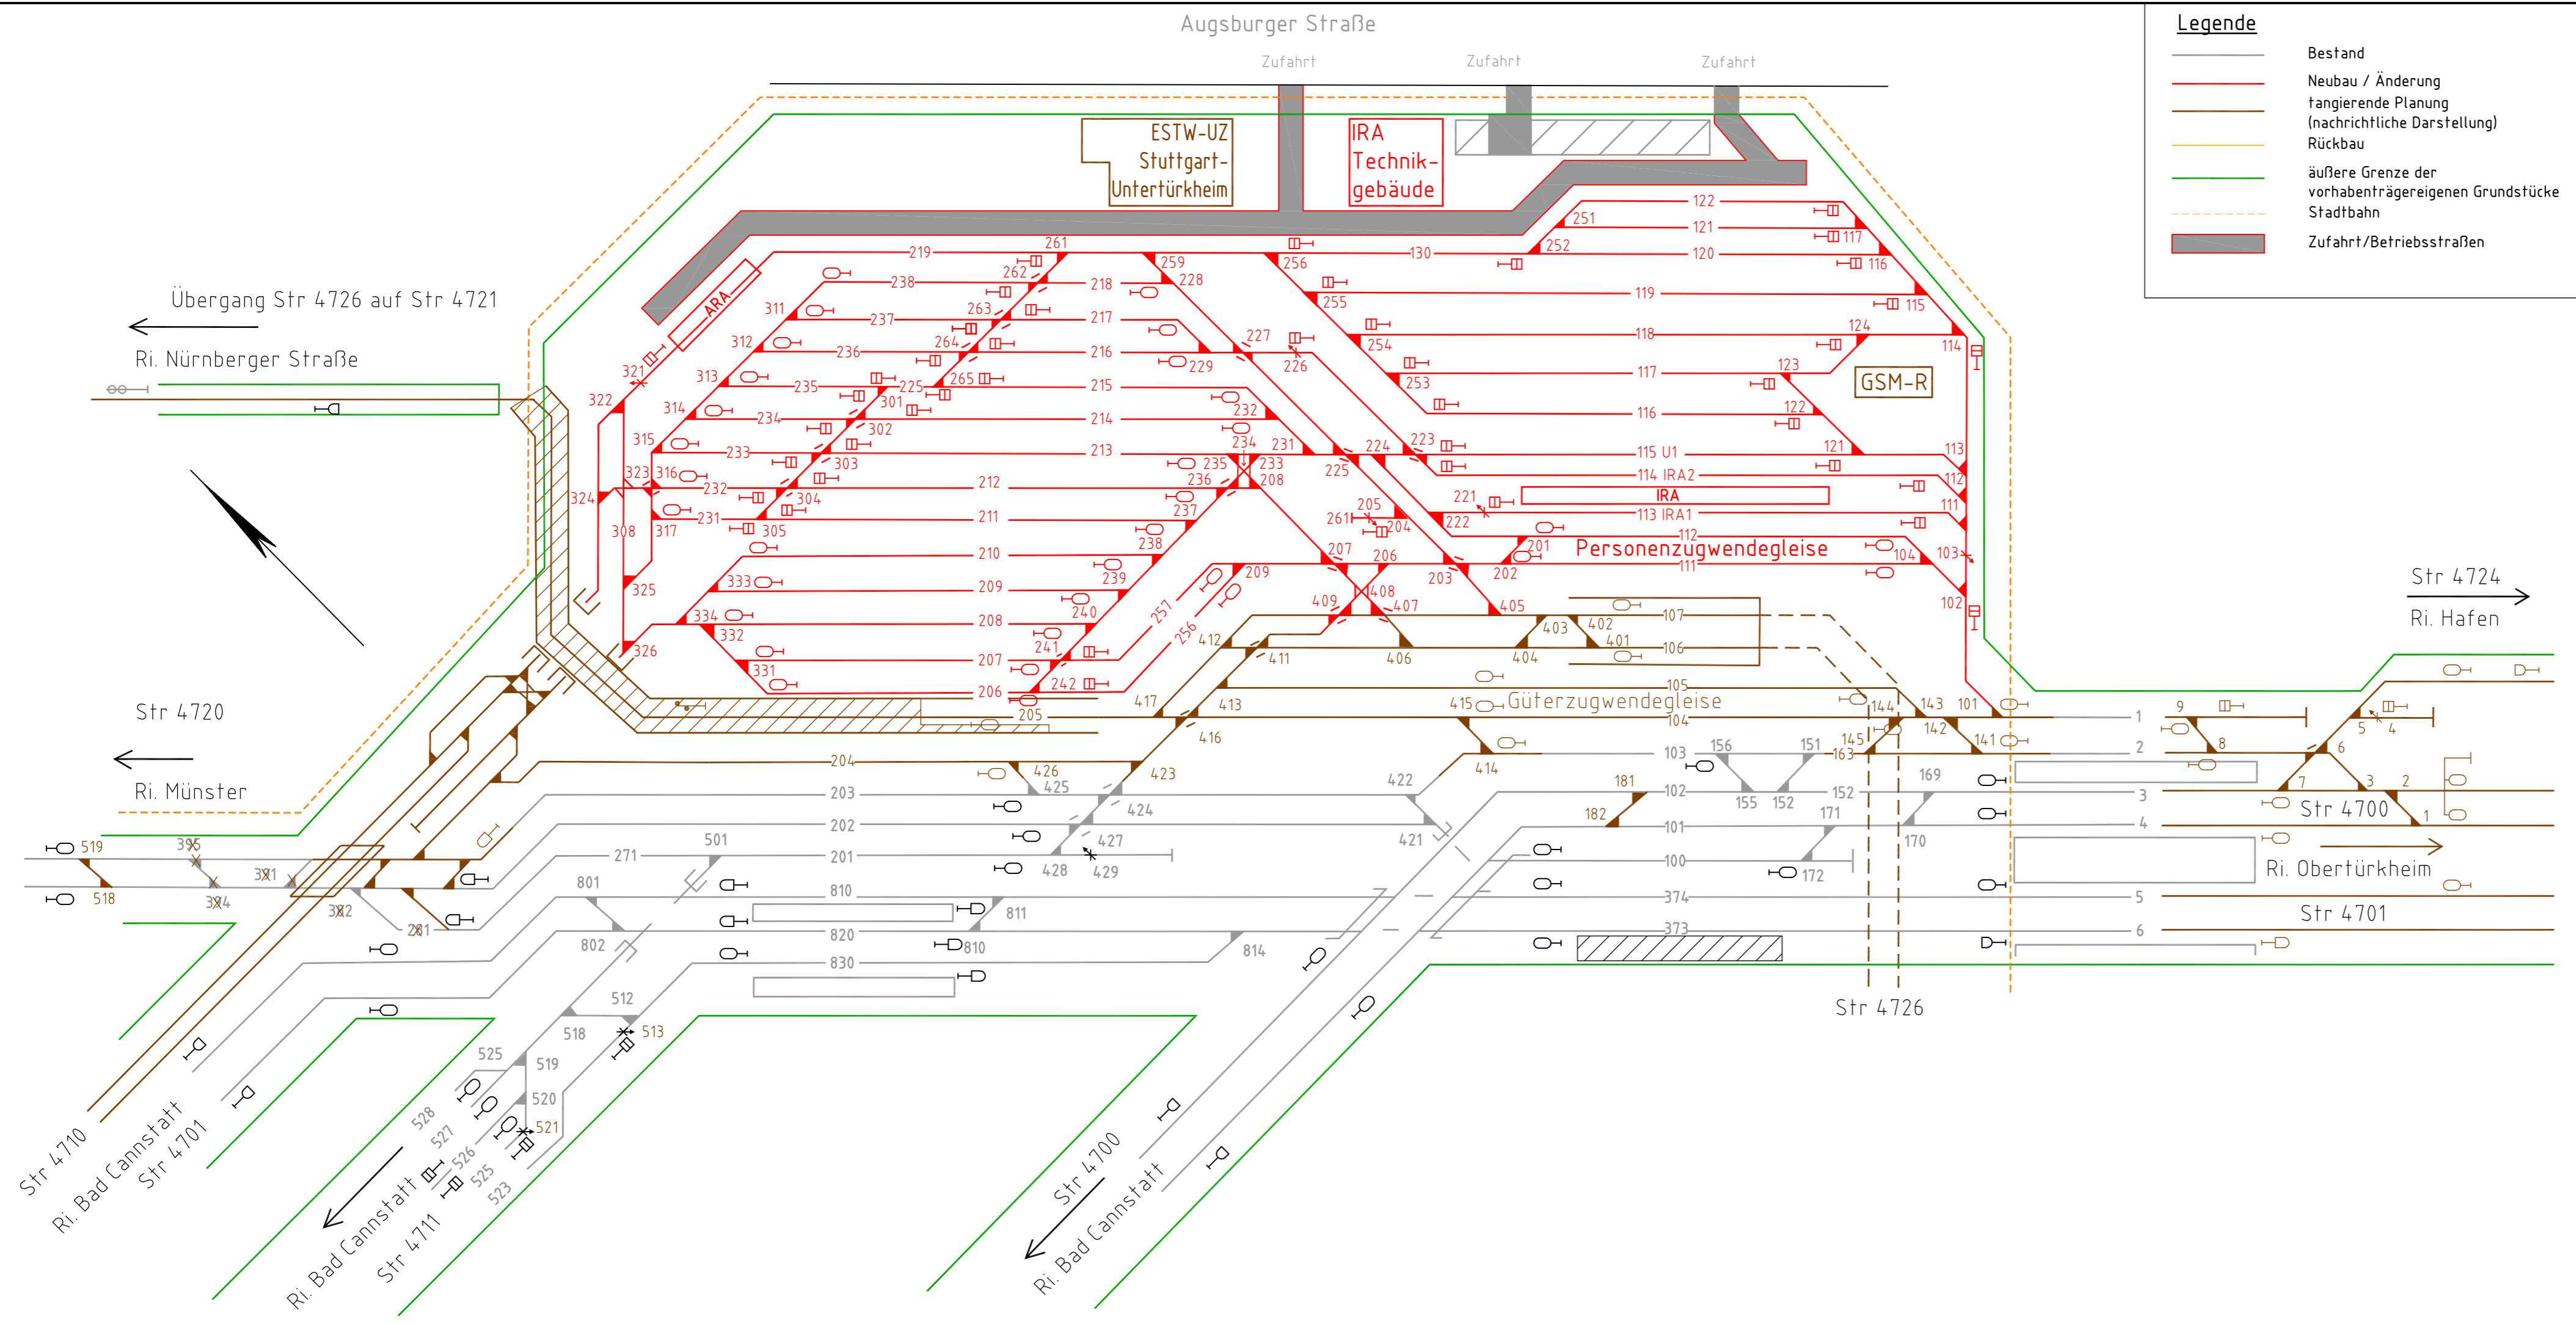

0	Ausgangsverfahren: Antragsfassung	10.04.2019
Index	Änderungen bzw. Ergänzungen	Planungsstand

Genehmigungsplanung: Unterlage für eine Entscheidung nach § 18 AEG

Geographische Codierung 1.6 1.6 b 0 0 <small>PFA Bauabschnitt Blattschnitt</small>		Blattschnittcodierung 4 7 0 0 A R - - - - <small>Streckennummer Bezirk</small>		Organisatorische Codierung P I a i - V S 1 8 b - - <small>Phase Planzeichen Gewerk Ebene Planinhalt Index</small>	
Vorhabenträger: DB NETZE DB Netz AG Schwarzwaldstraße 82 76137 Karlsruhe		Planverfasser: DB DB Engineering & Consulting GmbH Region Deutschland Südwest Mönchstraße 29 70191 Stuttgart		Planzeichen-Nr.: S000061	
Datum 10.04.2019 Unterschrift		Datum 10.04.2019 i.V. Unterschrift		Höhensystem: - Koordinatensystem: - Ursprungsplan: - Blattgröße: 297x780 Maßstab: o. M.	

Vorhaben:
Umgestaltung des Bahnknotens Stuttgart
 ABS/NBS Stuttgart - Augsburg, Bereich Stuttgart - Wendlingen
 Planfeststellungsabschnitt 1.6b Abstellbahnhof Untertürkheim

Planart: Spurplanskizze
 Planinhalt: **Abstellbahnhof Untertürkheim**
 Spurplanskizze Endzustand
 Strecke 4.720, km -0,1+15 bis km 2,5+60