


Systemskizze Weichenbereich freie Strecke Lebensraum Stuttgarter Gleise

Regelausführung für Feste Fahrbahn Weichen

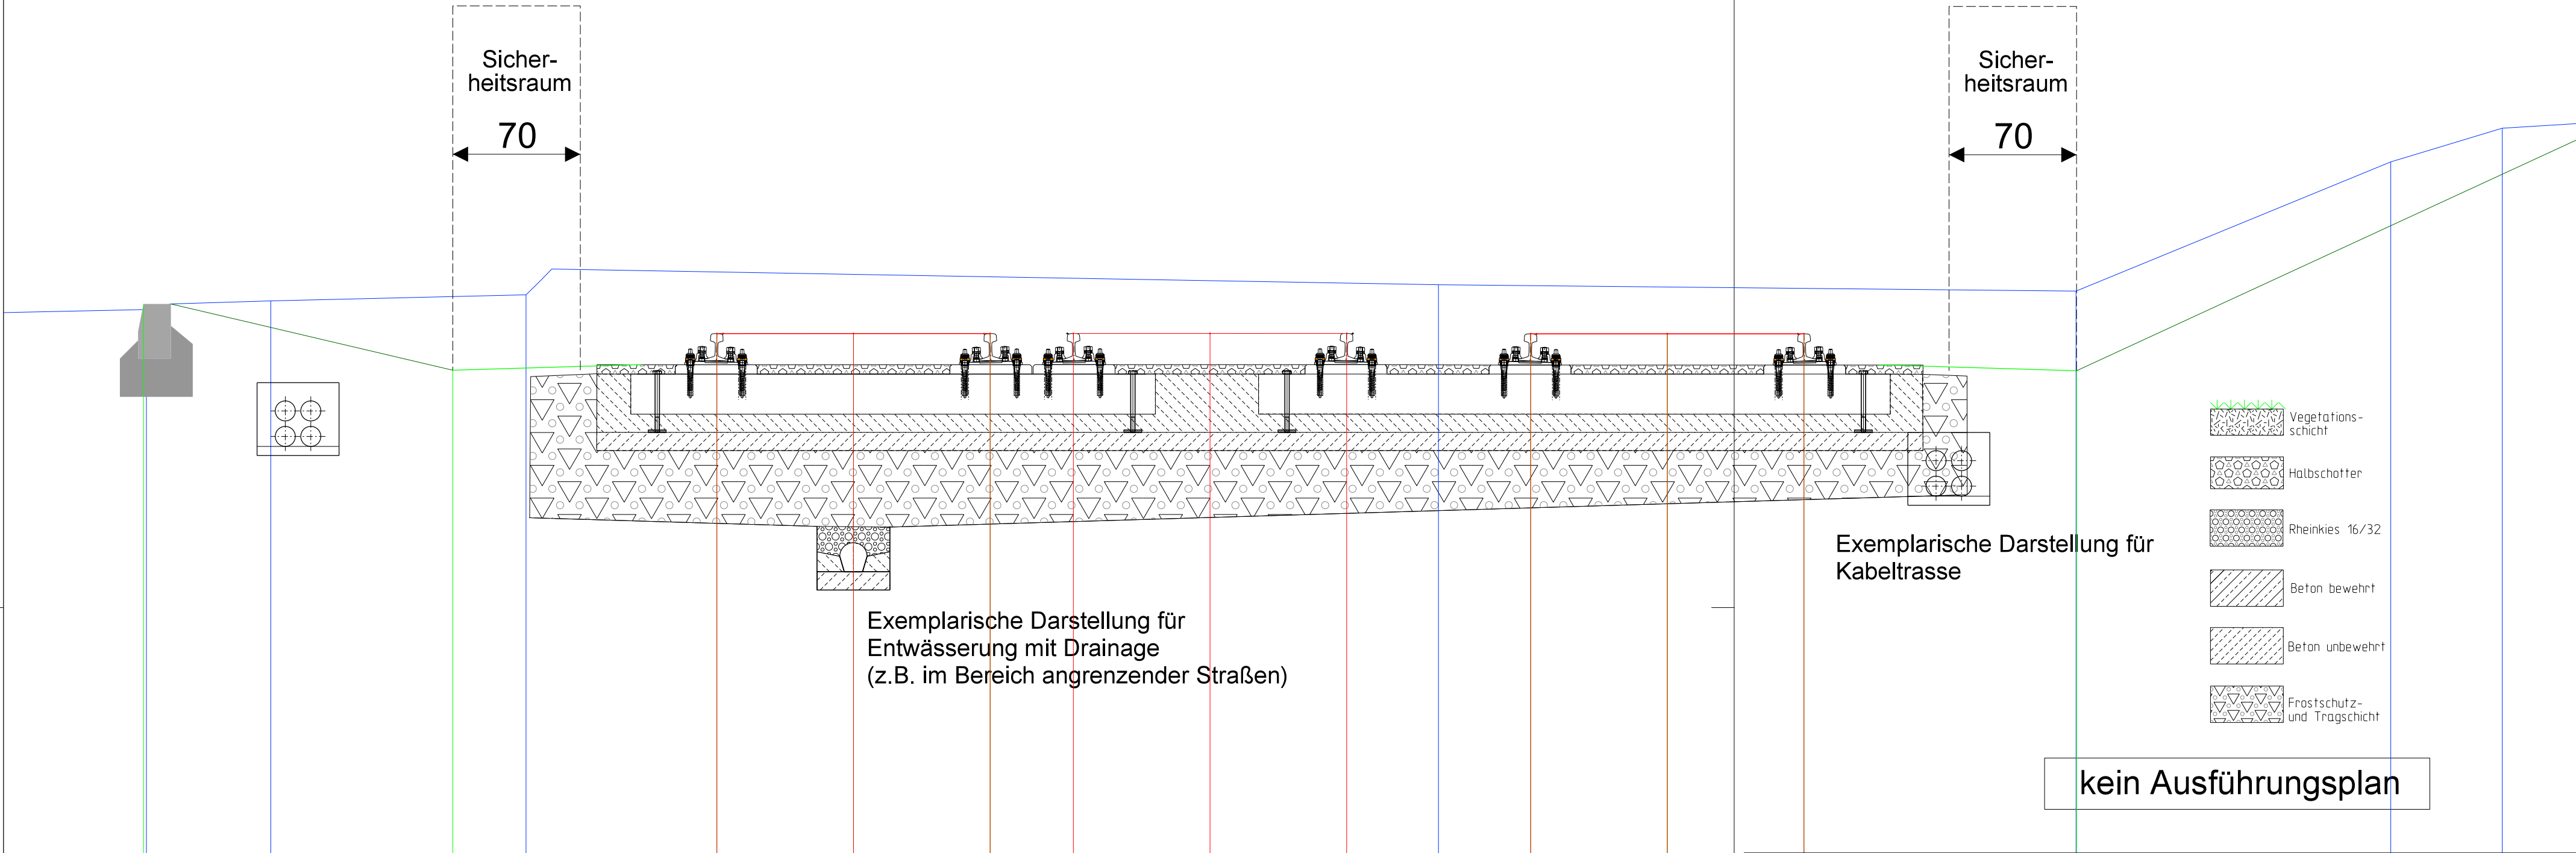

SSB				Stuttgarter Straßenbahnen AG					
UB Technische Infrastruktur									
				Freimaßtol. DIN ISO 2768			Benennung Systemskizze Weichenbereich Regelausführung für FF		
				Werkstoff					
					Datum	Name			
a	***	06.08.2019	Kaiser	Bearb.	06.08.2019	Kaiser	Maßstab 1:25		TGg G31330 a
Zust.	Änderung	Datum	Name	Gepr.	16.10.2019	Kaiser			
				Norm					
Erste Verw.:				Urspr.:			Ers. f.:		Ers. d.: