Zeichenerklärung

Planung

- Einschnittsböschung Neigung 1:1,5 / Mulde
- Dammböschung Neigung 1:1,5
- Angleichung Einschnitt h ≤ 1,00 m
- Angleichung Damm h ≤ 1,00 m
- Rad- / Gehweg mit Achse / Bankett
- Radweg mit Achse / Gehweg / Bankett
- Fahrbahn / Wirtschaftsweg
- Zufahrt
- Mauer / Stützwand
- Taktiler Trennstreifen
- Absturzsicherung / Geländer
- Zaun
- Widerlager

H = 430; s =-7.400%, l =47.359m; s =-0.540%, l =44.028m — Neigungsbrechpunkt mit Angabe von Ausrundungshalbmesser, Längsneigung und Abstand zum nächsten Neigungsbrechpunkt

- Gradientenhochpunkt
- Gradiententiefpunkt
- 2.5 % Querneigung

Sonstiges

- Rückbauflächen
- Baumfällung
- Baufeldgrenze

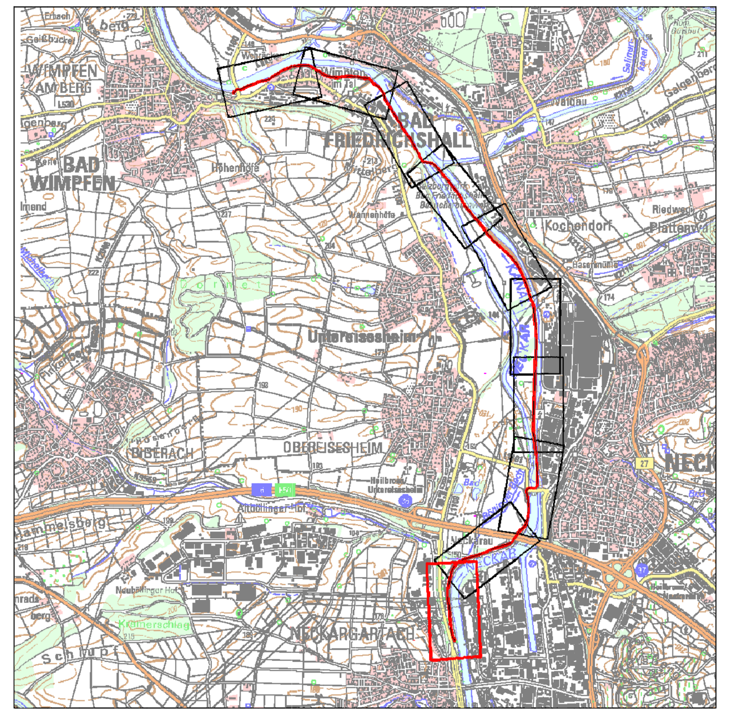

1 2 3 4 5 6 7 8 9 10

WALTER + PARTNER GbR
BERATENDE INGENIEURE VBI
Neckargartacher Straße 90, 74080 Heilbronn
Tel.: 07131/48840-0, Fax.: /48840-50
Email: walter.partner@wup-hn.de
Homepage: www.walter-und-partner.de
97941 Tauberbischofsheim, Johannes-Kepler-Str. 1
74740 Adelsheim, Marktstraße 19
06682 Teuchern, Kleingärtnerstraße 10

Planbezeichnung (PDF): **DEPSL510-01**

			Datum	Name
Projekt Nr.: 02-2606	Format(b/h): 1320 mm * 594 mm		Datum	Name
Pfad: W:\\...\22606ep_	Planausschnitt: 010	bearbeitet	Juli / 2022	Spitznagel
Planfolge: 1. GVM_L__0	4. PEPKL_0	konstruiert	Juli / 2022	Jerke
2. GVM_i_Hoehenlinien_gesamt	5.	geprüft: Heilbronn, 22. Juli 2022		
3. PEPSL__0	6.	Peter Spitznagel		

Straßenbauverwaltung Baden - Württemberg
Regierungspräsidium Stuttgart

	Datum	Name
bearbeitet		

Nr.	Art der Änderung	Datum	Name

	von Netzknoten	nach Netzknoten	Station
Anfangsstation	6721001	6721010	0000
Endstation	6821078	6821067	0400

Lagesystem: GK [X] UTM [ ]	Stand Kataster:	02/2019
Höhensystem: NN [X] NHN [ ]	Bestandsvermessung:	Aktual. 03/2019

VORENTWURF

Straßenbauverwaltung Baden-Württemberg Straße: . Nächster Ort: Bad Wimpfen	Unterlage: 5 Blatt-Nr.: 10 Lageplan 10
PSP-Element: V.2111.L1100.R01	Maßstab: 1:1000

RS3 Radschnellverbindung Bad Wimpfen - Heilbronn

1. Bauabschnitt

Aufgestellt: Regierungspräsidium Stuttgart Abt. 4 Mobilität, Verkehr, Straßen Ref. 44 Straßenplanung	Geprüft: Regierungspräsidium Stuttgart Abt.4 Mobilität, Verkehr, Straßen Ref.44 Straßenplanung
Stuttgart, gez. Johann Achziger 29.07.2022	Stuttgart, gez. Barbro Hauff 29.07.2022

Geobasisdaten © Landesamt für Geoinformation und Landenwicklung Baden-Württemberg, www.lgl-bw.de, Az: 2851.9 - 1/19
Geofachdaten © Landesverwaltung Baden-Württemberg