




Querschnitt  
M1 : 100

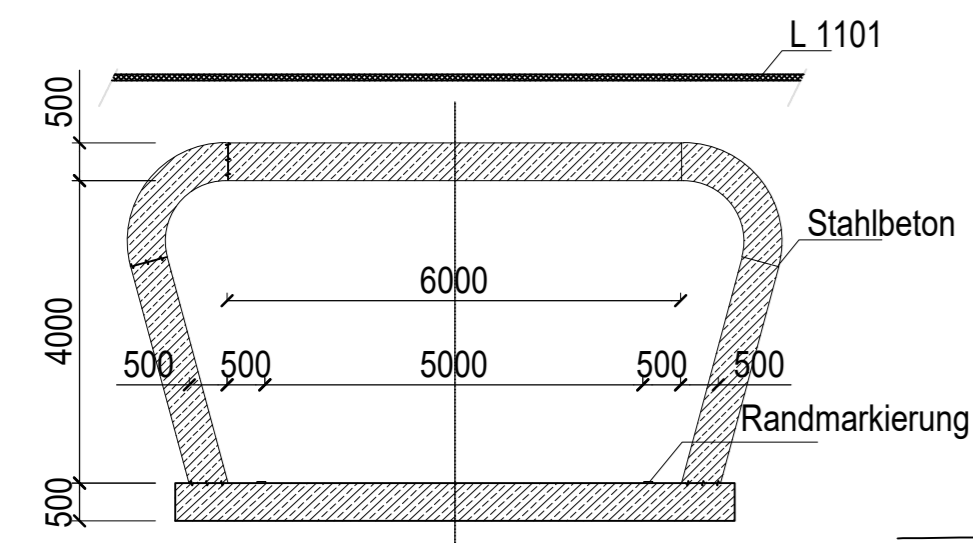

Längsschnitt  
M1 : 100

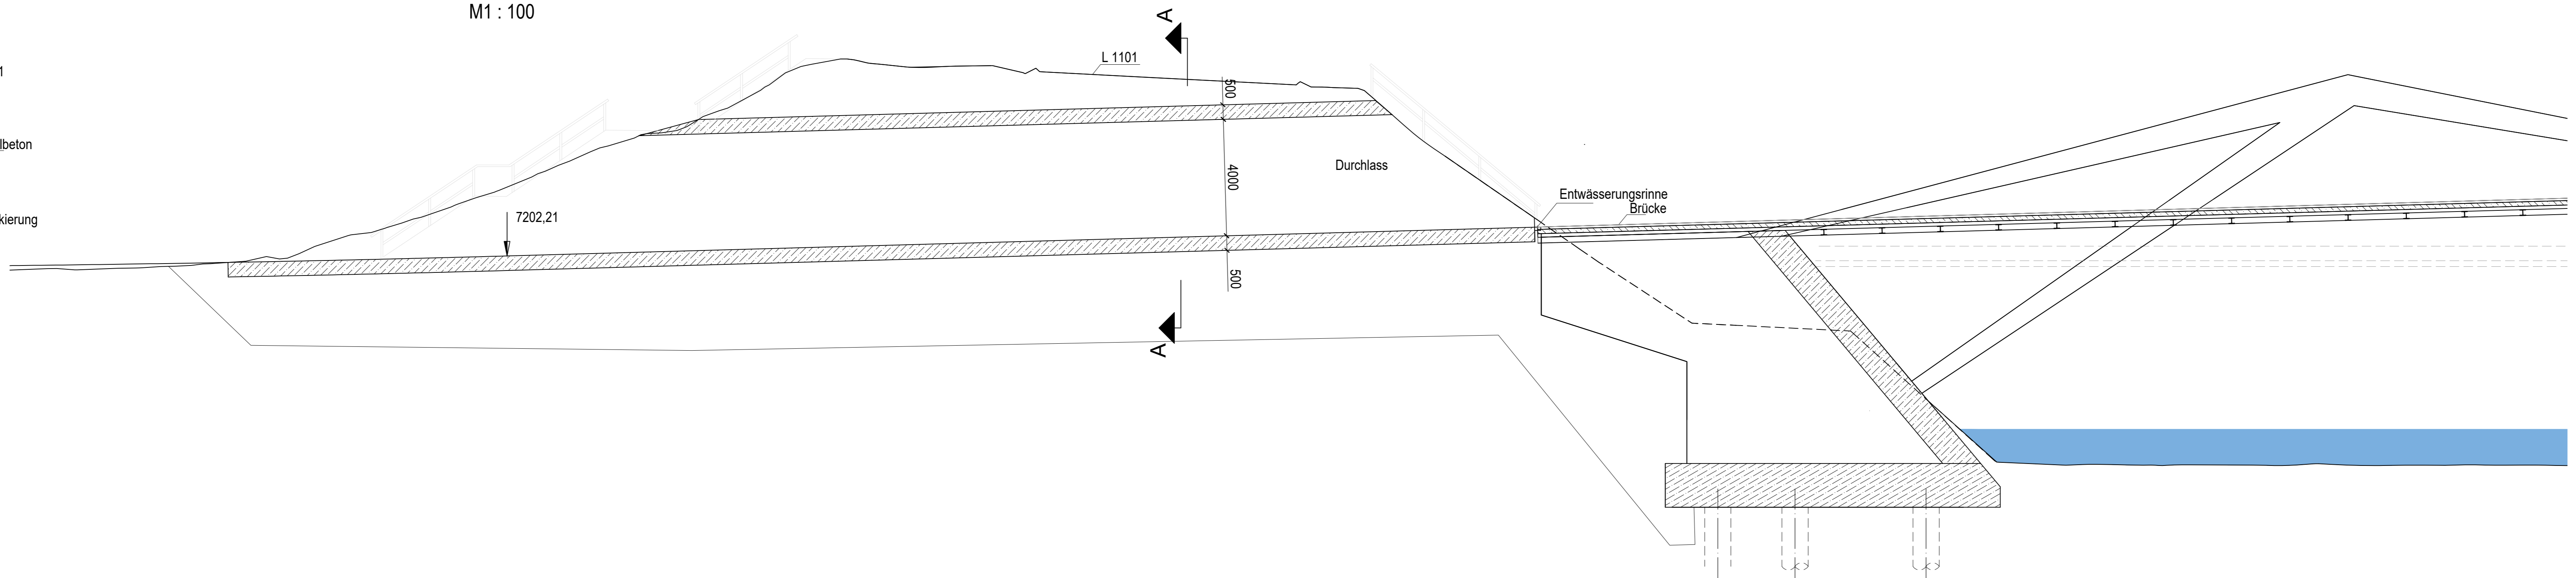

Lageplan  
M 1 : 500

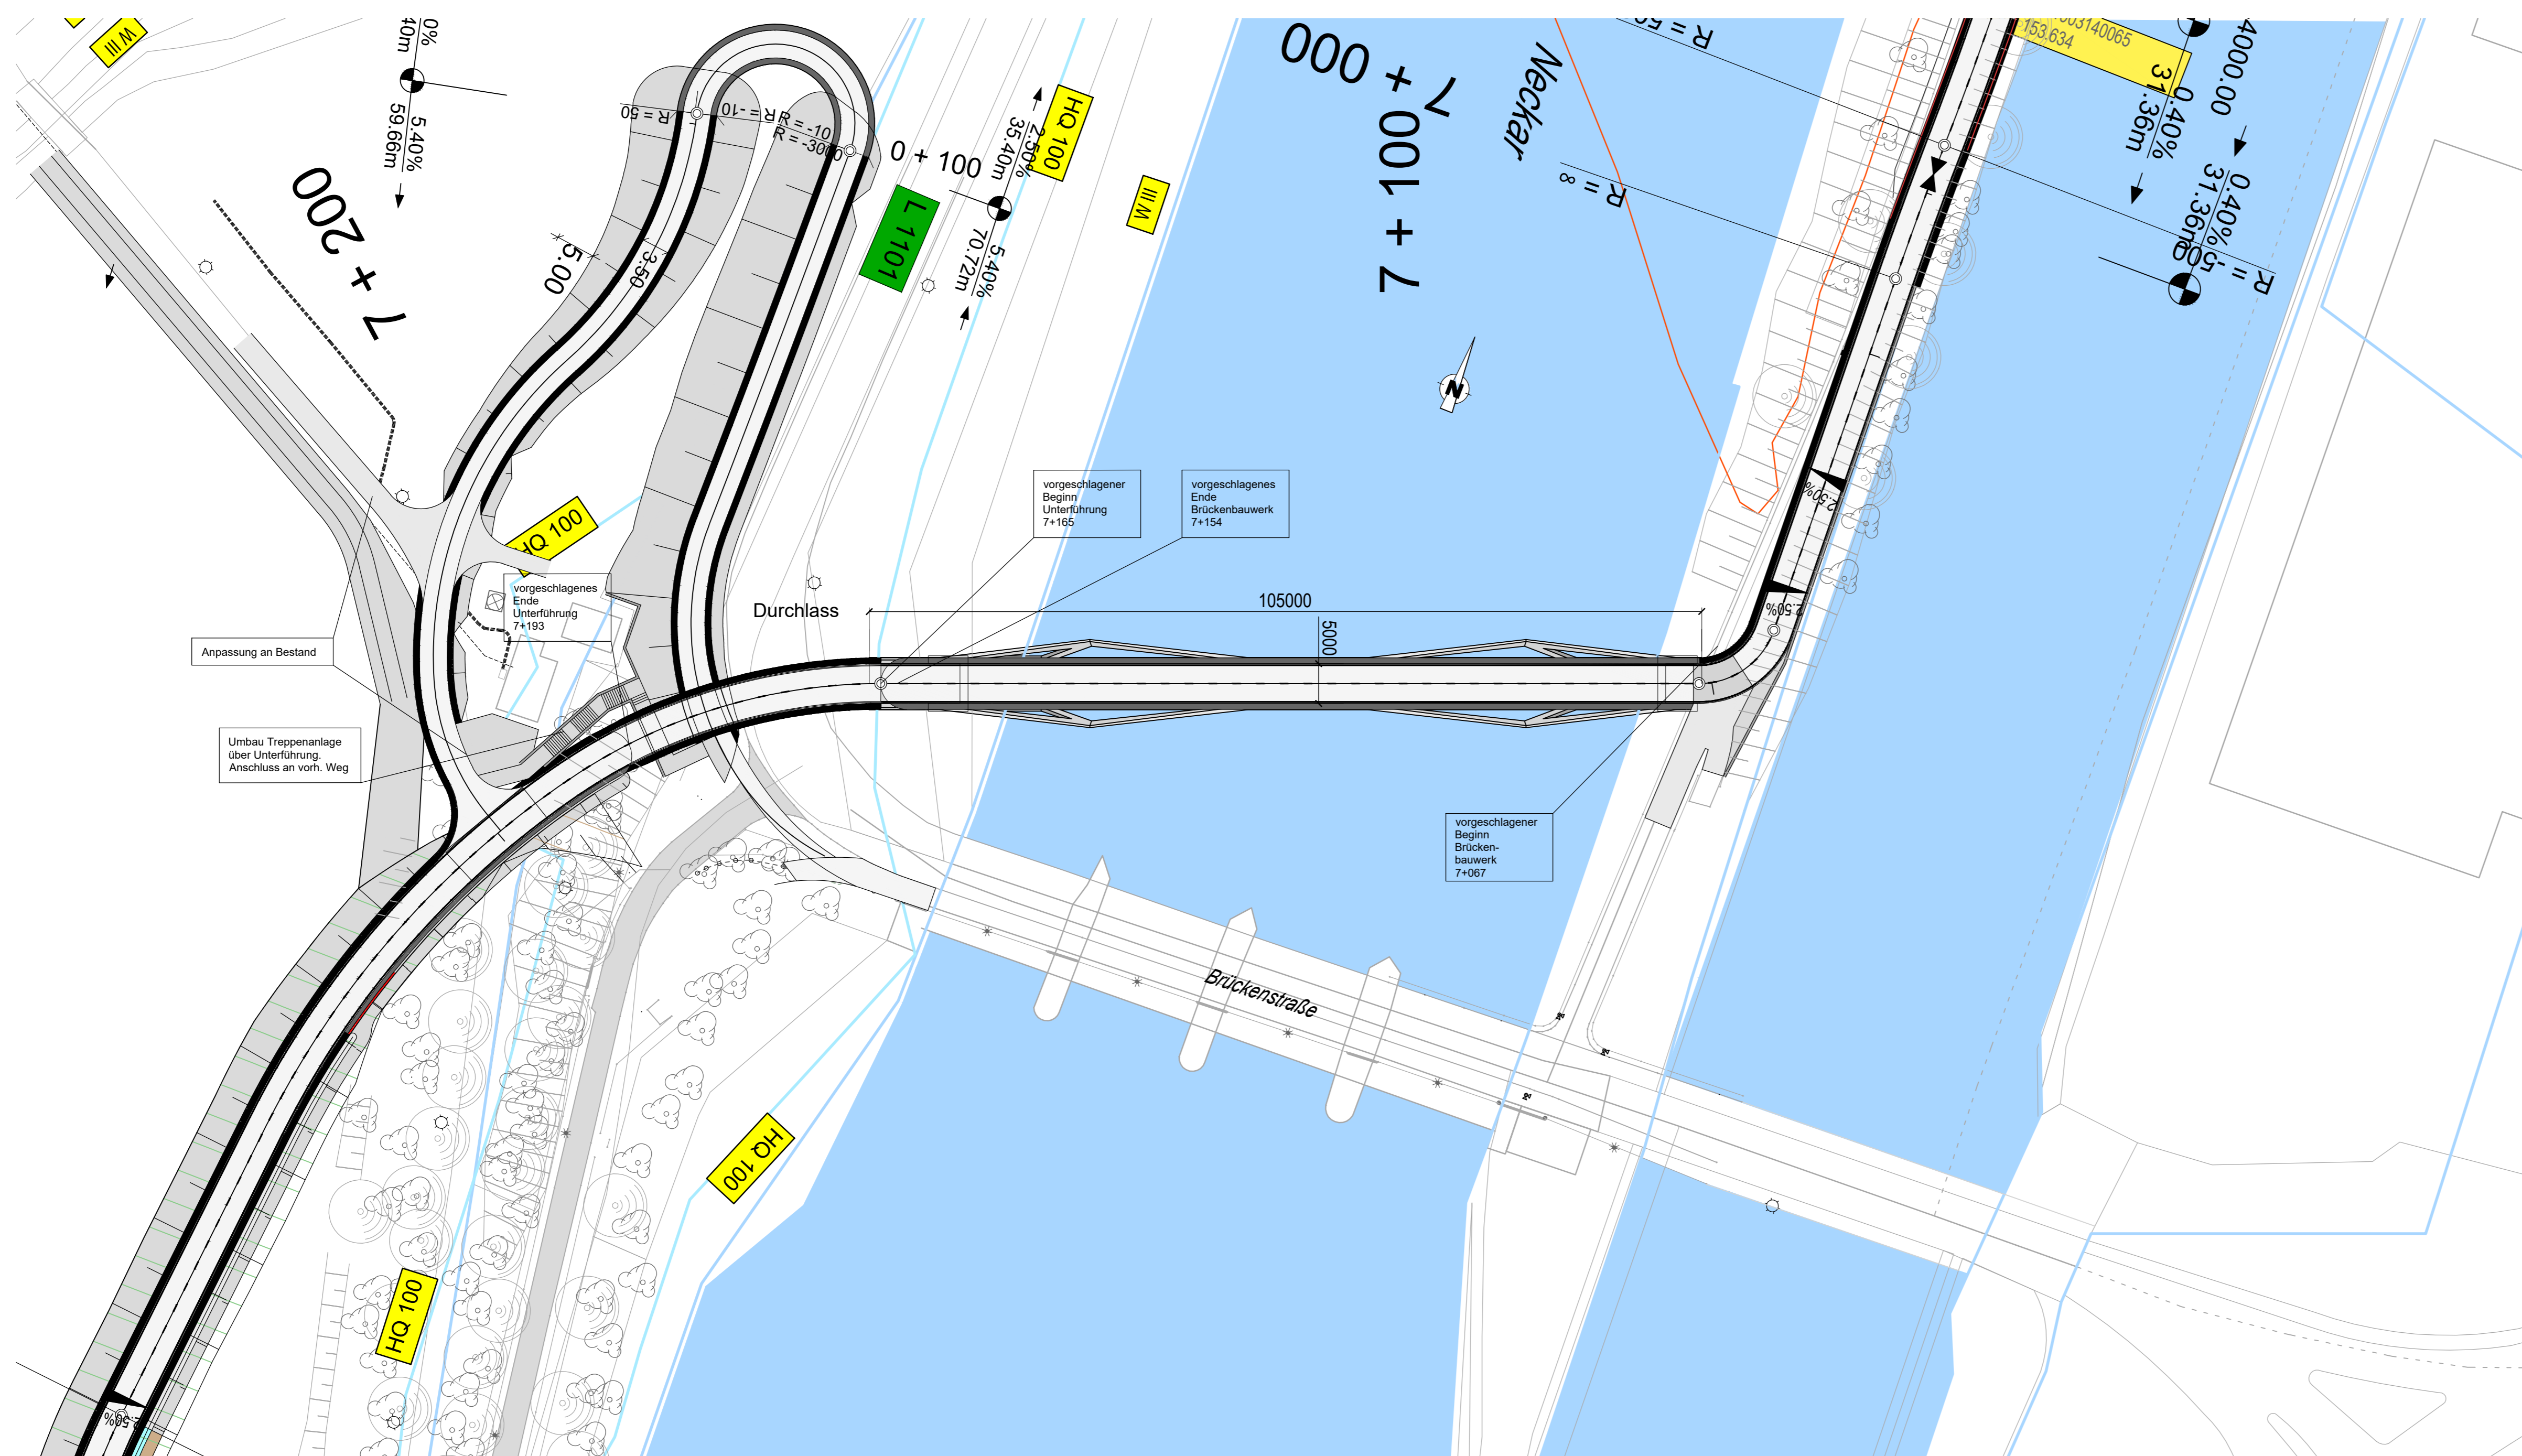

Änderung	Datum	Gez	Index

<b>sbp</b> schlich bergemann partner	Beratende Ingenieure im Bauwesen Schwabstraße 43 70197 Stuttgart Telefon +49 711 648 71-0 stuttgart@sbp.de www.sbp.de	Projekt: 03579 Bearbeiter: J. Weber (22.06.2022) Gezeichnet: B. Rühniker (22.06.2022) Geprüft: A. Kell (22.06.2022) Unterschrift: _____ Stuttgart, den: _____

Bauherr	Regierungspräsidium Stuttgart
Projekt	RS3 Bad Wimpfen - Heilbronn
Bauwerk	BW 09 - Unterführungsbauwerk
Phase	Vorplanung
Datum	22.06.2022
Maßstab	1:100/500
Ansicht/Längsschnitt	
Grundriss	
Querschnitt	
Plan-Nr.	002
Index	-
Dateiname	03579-220426_ruhn Neckarsulm ACAD.dwg
Netz	

seehe03579\_Fuss  
22.06.2022  
jacob weber

All rights reserved. No part of this drawing may be reproduced or transmitted in any form or by any means without written permission of the copyright holder.