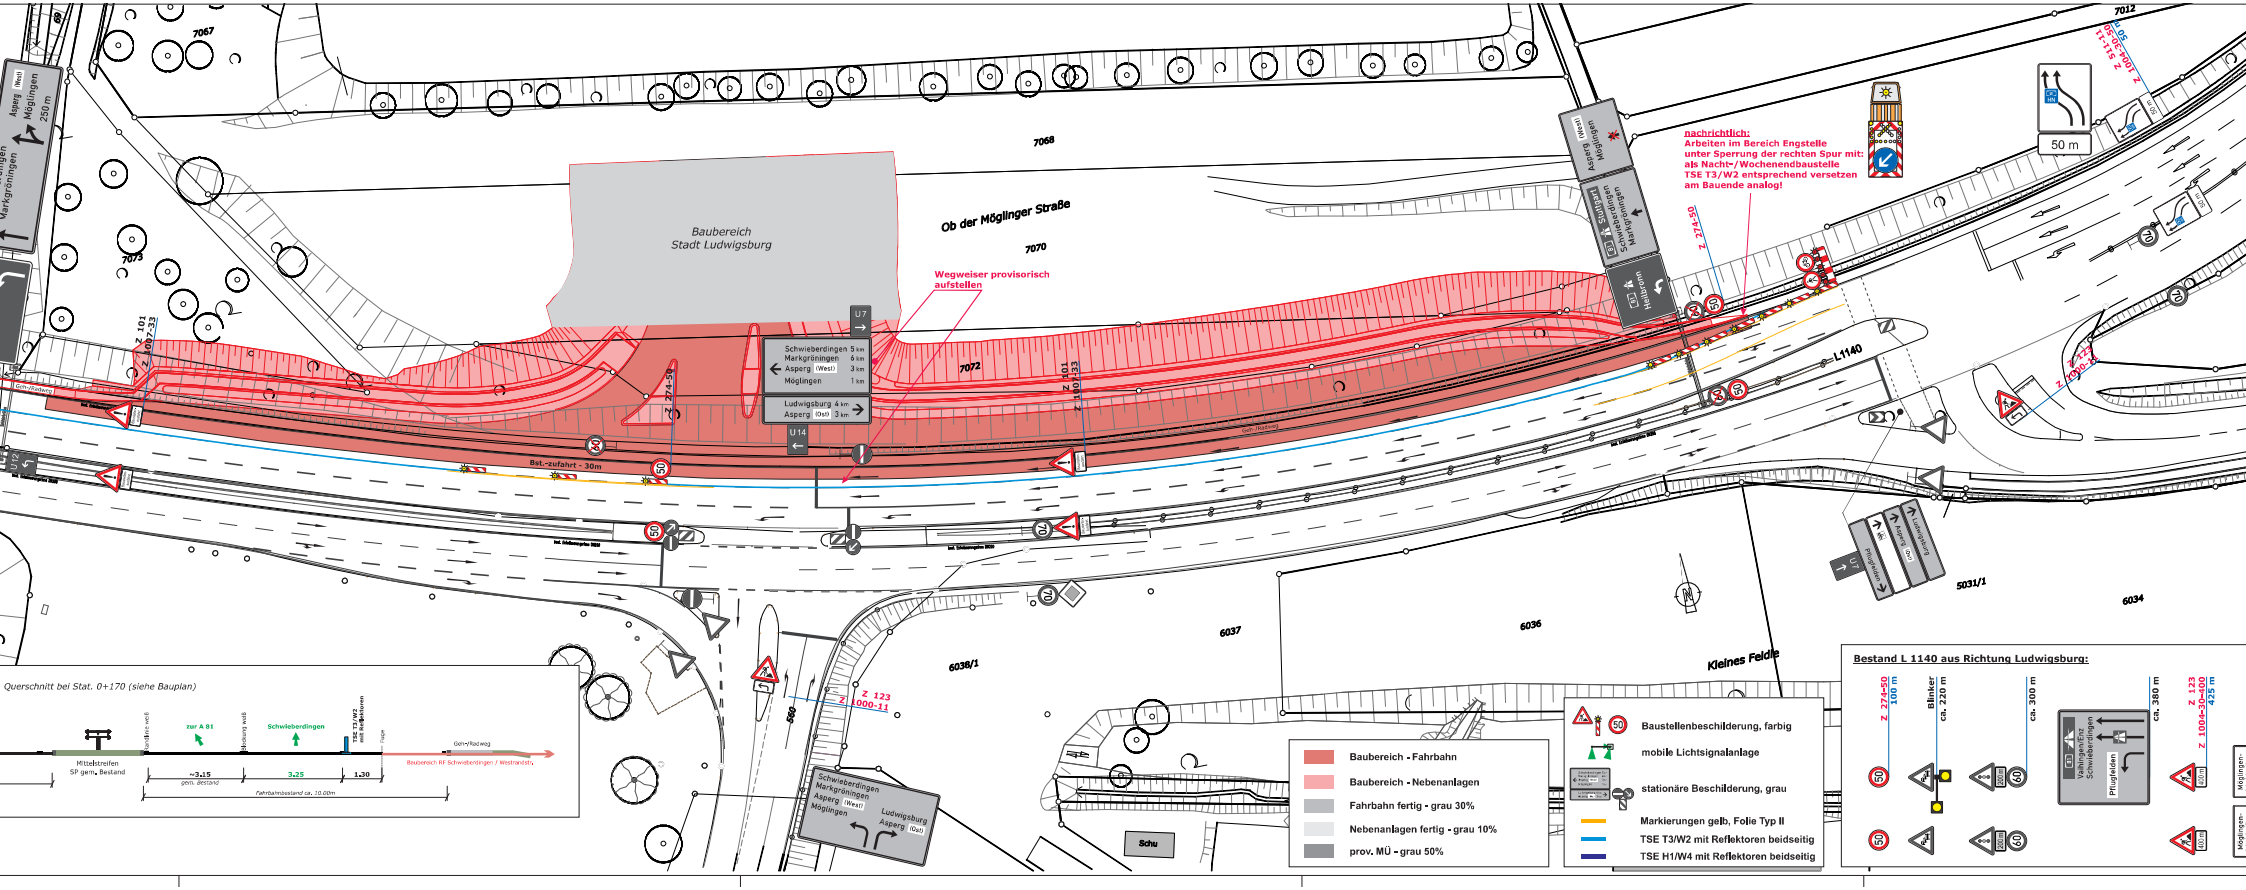
Baubereich
Stadt Ludwigsburg
Ob der Möglinger Straße
Wegweiser provisorisch aufstellen
nachrichtlich:
Arbeiten im Bereich Engstelle unter Sperrung der rechten Spur mit: als Nacht-/Wochenendbaustelle TSE T3/W2 entsprechend versetzen am Bauende analog!
L1140
Bst.-zufahrt - 30m
Kleines Feldle
Schwieberdingen 5 km
Markgröningen 6 km
Asperg (West) 3 km
Möglingen 1 km
Ludwigsburg 4 km
Asperg (Ost) 3 km
U 7
U 14
7067
7068
7070
7072
7073
7012
6037
6036
6038/1
5031/1
6034
Schu
50 m
Querschnitt bei Stat. 0+170 (siehe Bauplan)
Mittelstreifen
SP gem. Bestand
zur A 81
Schwieberdingen
~3.15
gem. Bestand
3.25
1.30
Fahrbahnbestand ca. 10.00m
Baubereich - Fahrbahn
Baubereich - Nebenanlagen
Fahrbahn fertig - grau 30%
Nebenanlagen fertig - grau 10%
prov. MÜ - grau 50%
Baustellenbeschilderung, farbig
mobile Lichtsignalanlage
stationäre Beschilderung, grau
Markierungen gelb, Folie Typ II
TSE T3/W2 mit Reflektoren beidseitig
TSE H1/W4 mit Reflektoren beidseitig
Bestand L 1140 aus Richtung Ludwigsburg:
Blinker
ca. 220 m
ca. 300 m
ca. 360 m
Vahingen/Enz
Schwieberdingen
Pflugfelden
Möglingen