




- Legende:
- Schnittlinie
  - ansichtige Linie
  - verdeckte Linie
  - Linie über der Schnittebene
  - Bogenumklappung
  - Schnittebenen


Michael Hermann  
 Bauhistorische und kulturgeschichtliche  
 Untersuchungen, Bauaufnahme, CAD,  
 Schafhof 6, 71254 Ditzingen-Heimerdingen,  
 TEL. 07152/58156, mobil 0171/6847672  
 www.bauaufnahme.net

Objekt: Klosterbergstraße 37 Horrheim 71665 Vaihingen an der Enz	Blatt Nr. 1
---------------------------------------------------------------------------	----------------

Planinhalt: Grundriss EG	Format: 42x84cm
-----------------------------	--------------------


Datum: Januar 2024	Bearbeitung: M. Hermann	Genauigkeit: 2
-----------------------	----------------------------	-------------------

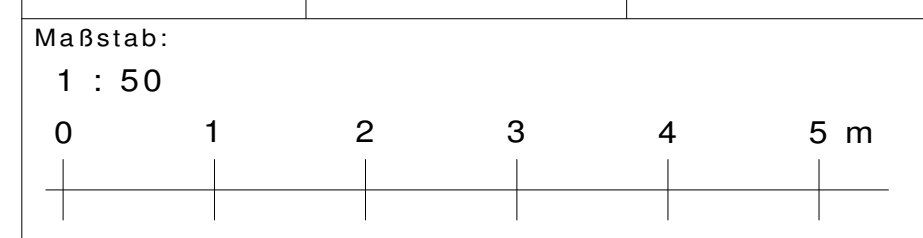

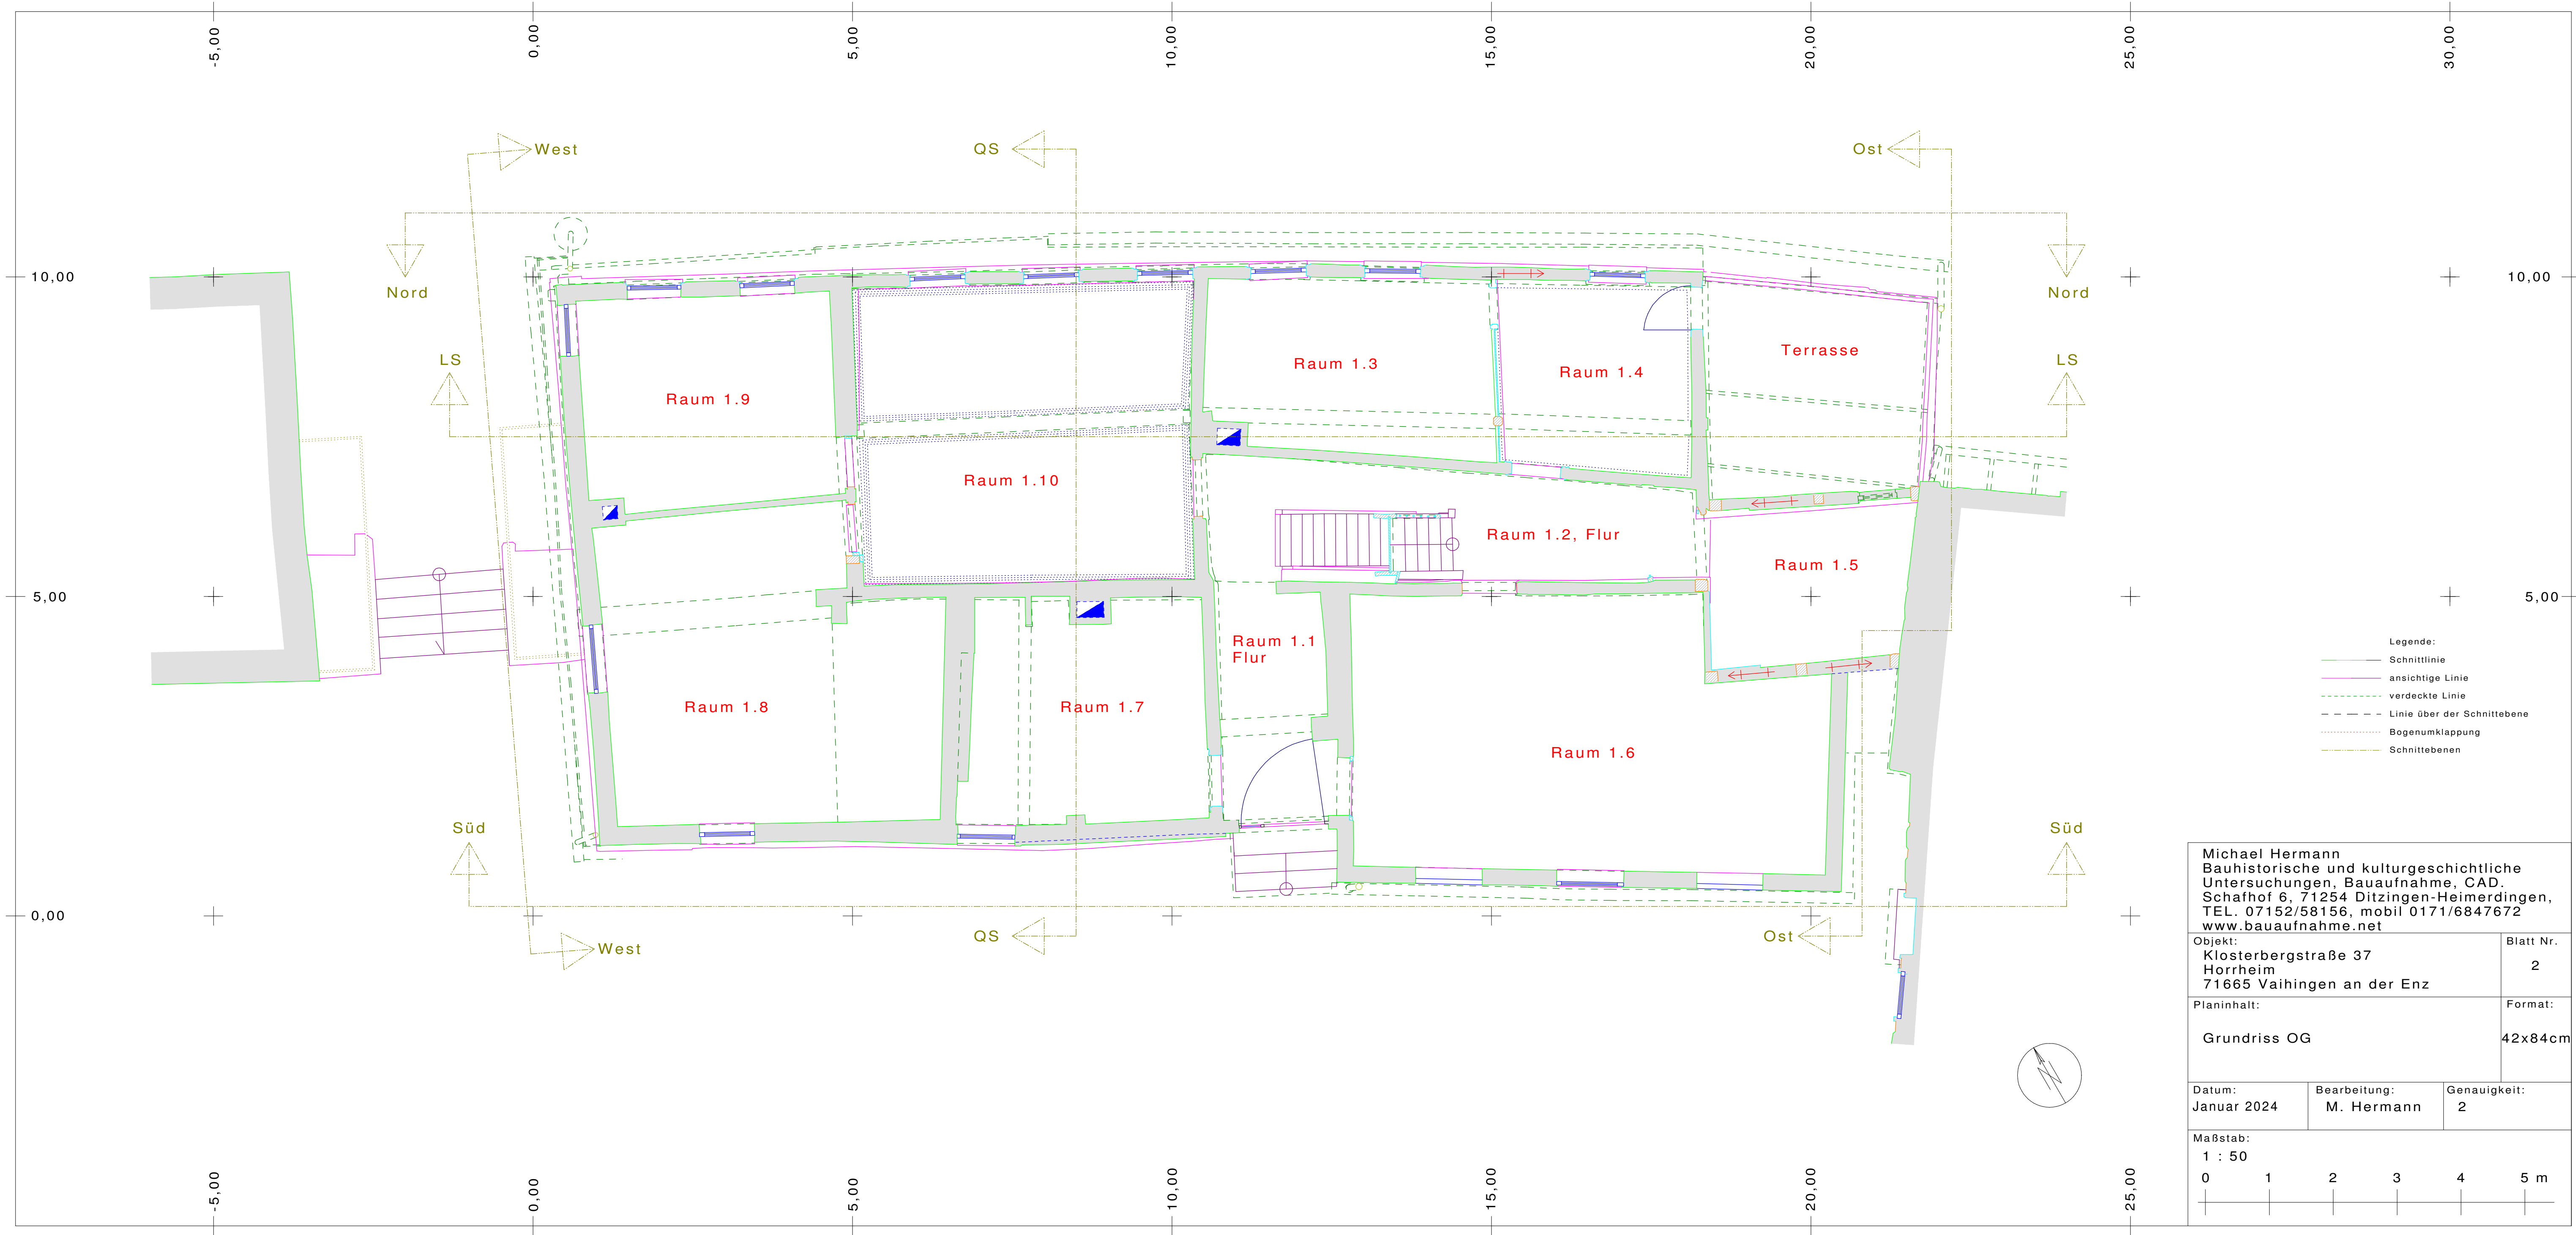

**Michael Hermann**  
 Bauhistorische und kulturgeschichtliche  
 Untersuchungen, Bauaufnahme, CAD.  
 Schafhof 6, 71254 Ditzingen-Heimerdingen,  
 TEL. 07152/58156, mobil 0171/6847672  
[www.bauaufnahme.net](http://www.bauaufnahme.net)

Objekt:	Klosterbergstraße 37 Horrheim 71665 Vaihingen an der Enz	Blatt Nr. 2						
Planinhalt:	Grundriss OG	Format: 42x84cm						
Datum:	Januar 2024	Bearbeitung: M. Hermann						
		Genauigkeit: 2						
Maßstab:	1 : 50							
	<table border="1"> <tr> <td>0</td> <td>1</td> <td>2</td> <td>3</td> <td>4</td> <td>5 m</td> </tr> </table>		0	1	2	3	4	5 m
0	1	2	3	4	5 m			

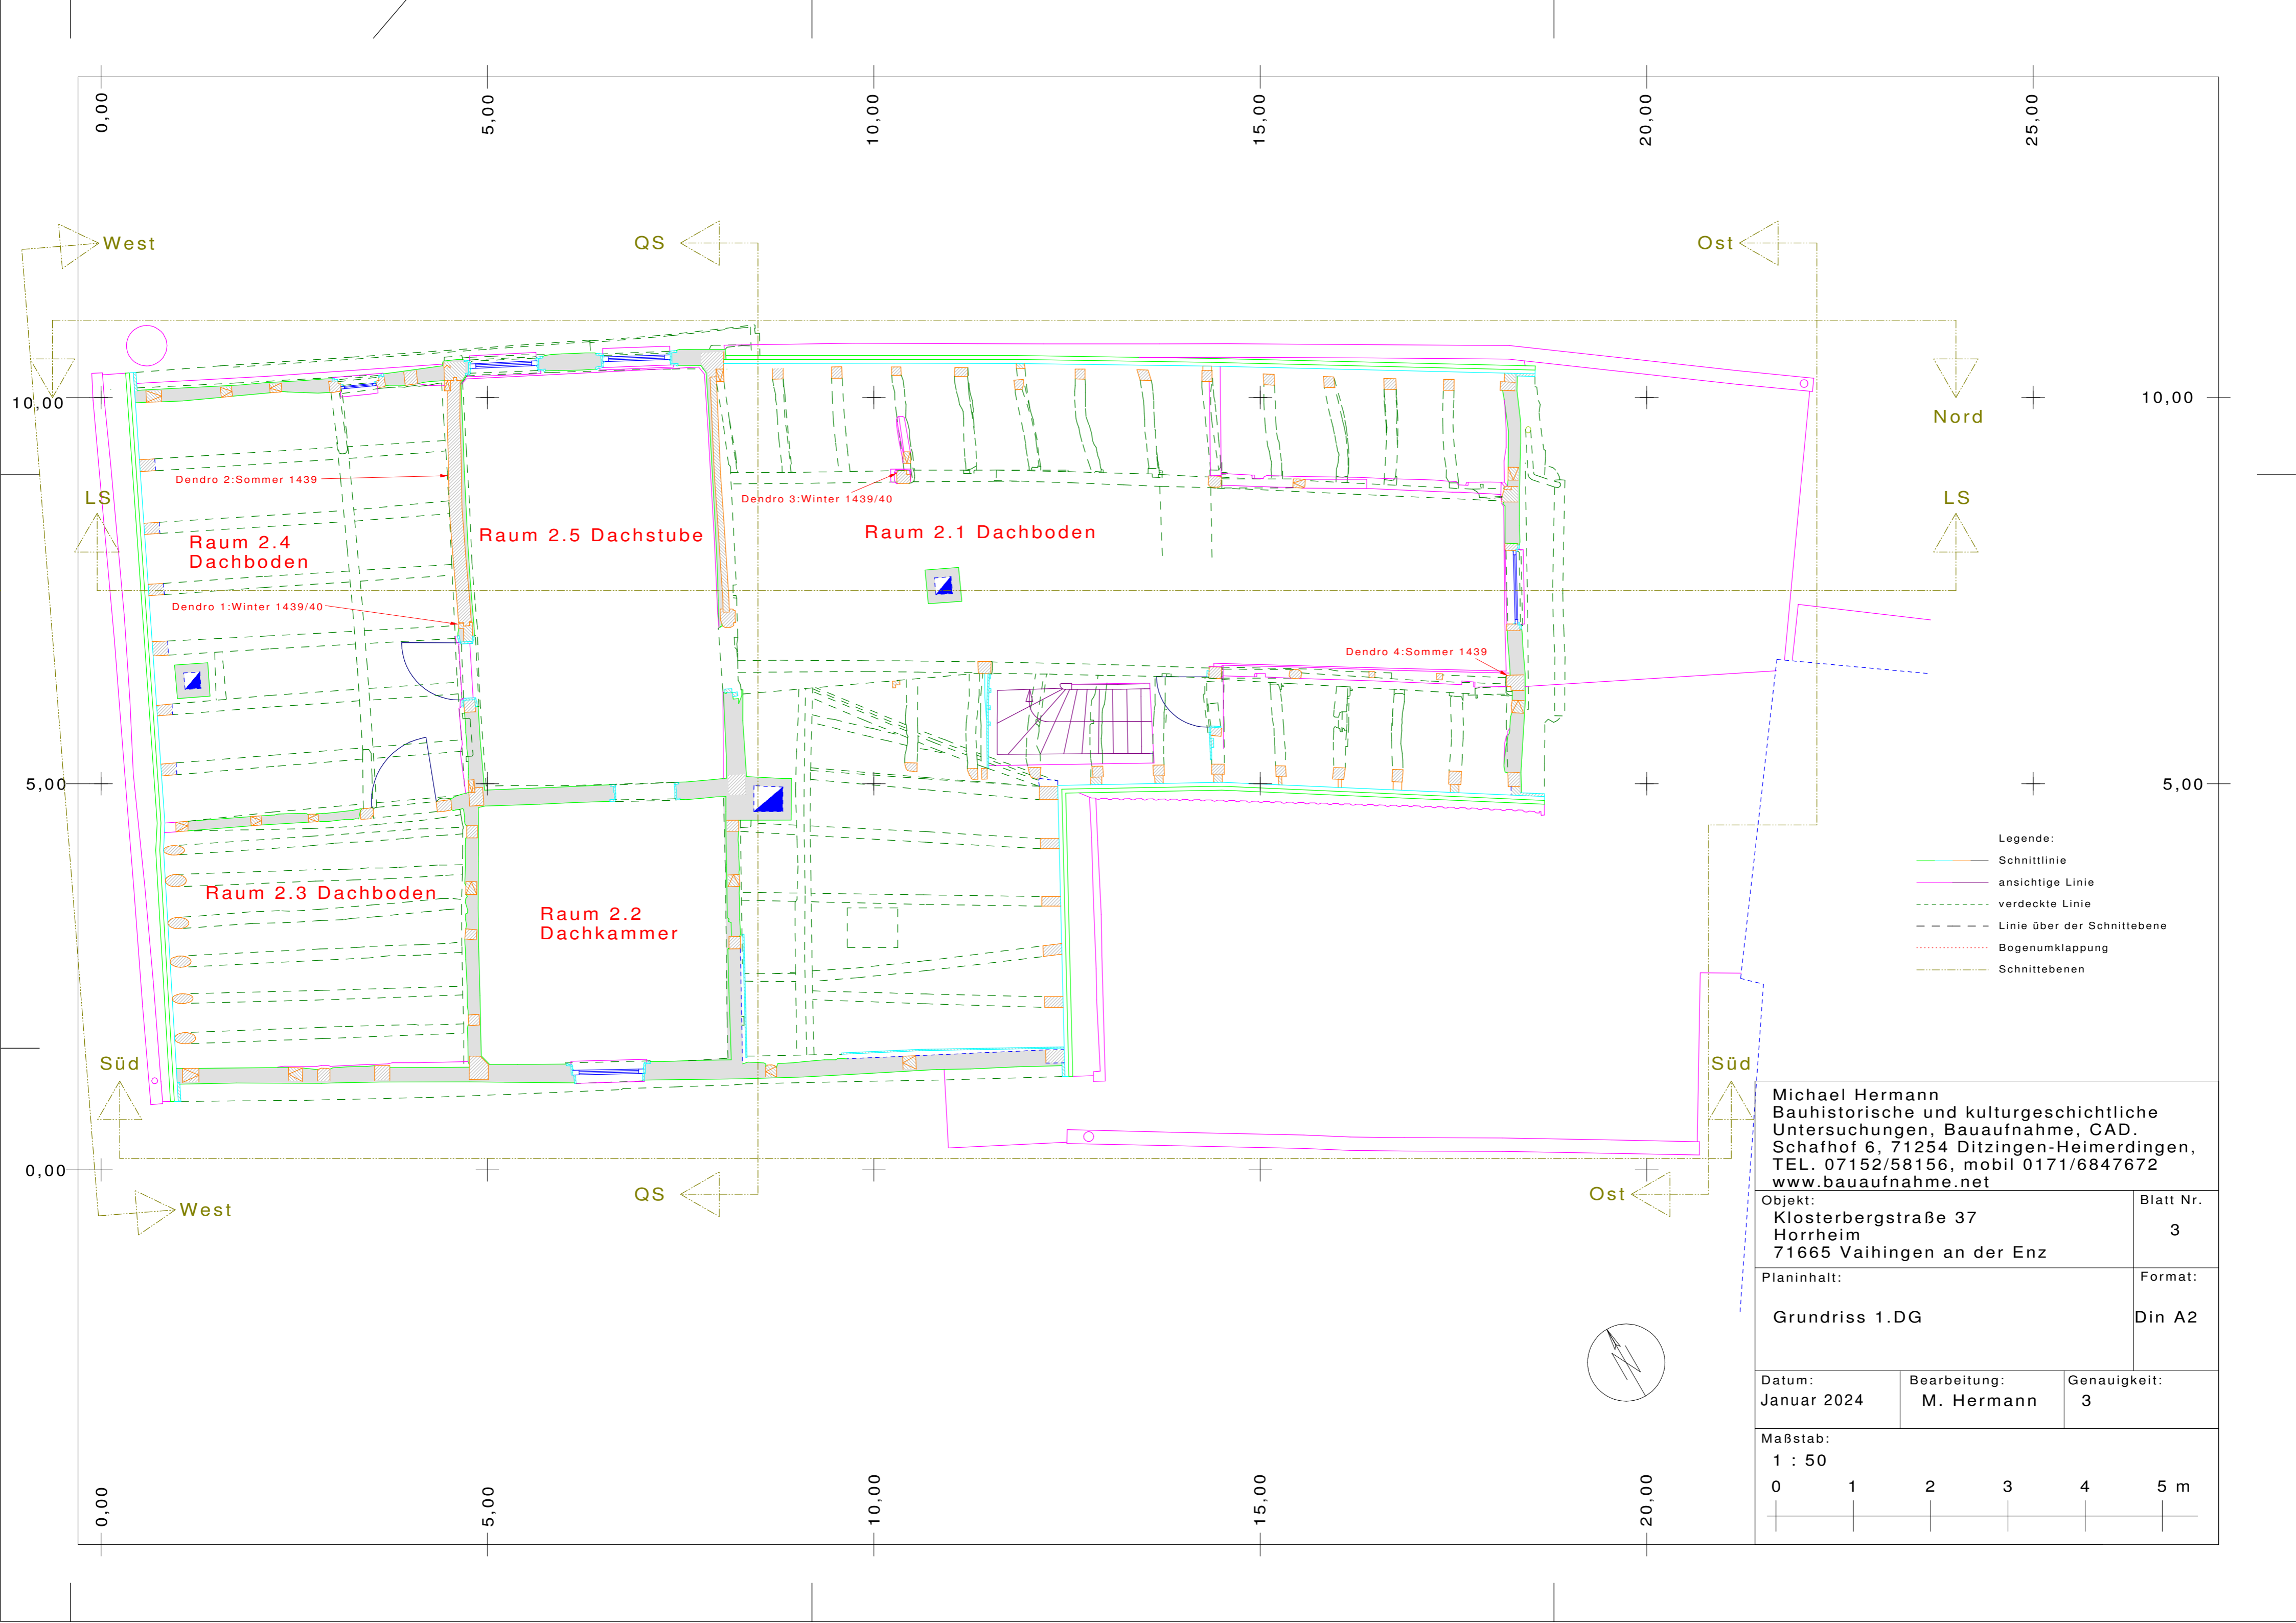

- Legende:
- Schnittlinie
  - ansichtige Linie
  - - - verdeckte Linie
  - - - Linie über der Schnittebene
  - - - Bogenumklappung
  - - - Schnittebenen

Michael Hermann  
 Bauhistorische und kulturgeschichtliche  
 Untersuchungen, Bauaufnahme, CAD.  
 Schafhof 6, 71254 Ditzingen-Heimerdingen,  
 TEL. 07152/58156, mobil 0171/6847672  
 www.bauaufnahme.net

Objekt: Klosterbergstraße 37 Horrheim 71665 Vaihingen an der Enz	Blatt Nr. 3
---------------------------------------------------------------------------	----------------

Planinhalt: Grundriss 1.DG	Format: Din A2
-------------------------------	-------------------

Datum: Januar 2024	Bearbeitung: M. Hermann	Genauigkeit: 3
-----------------------	----------------------------	-------------------

