

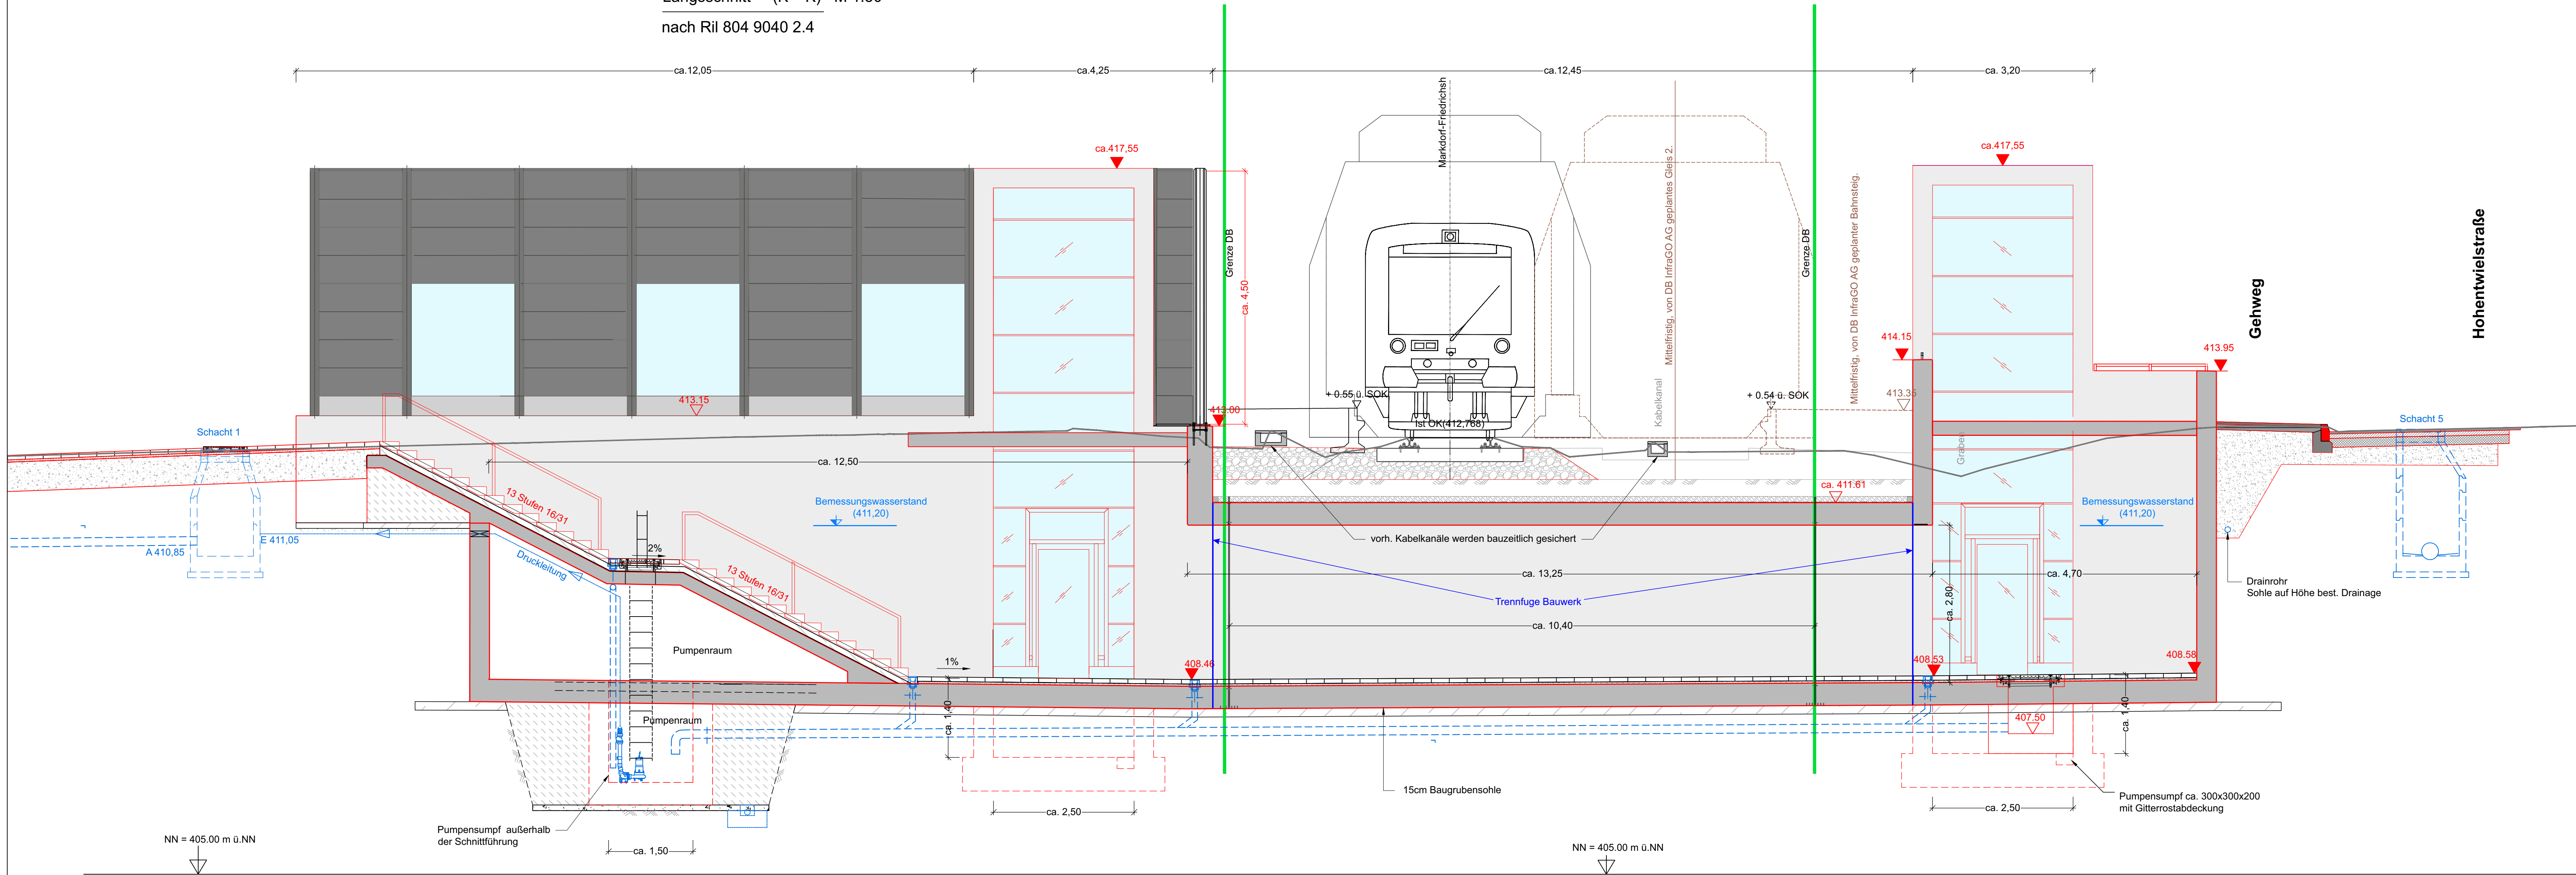


Längsschnitt (K' - K) M 1:50
nach Ril 804 9040 2.4

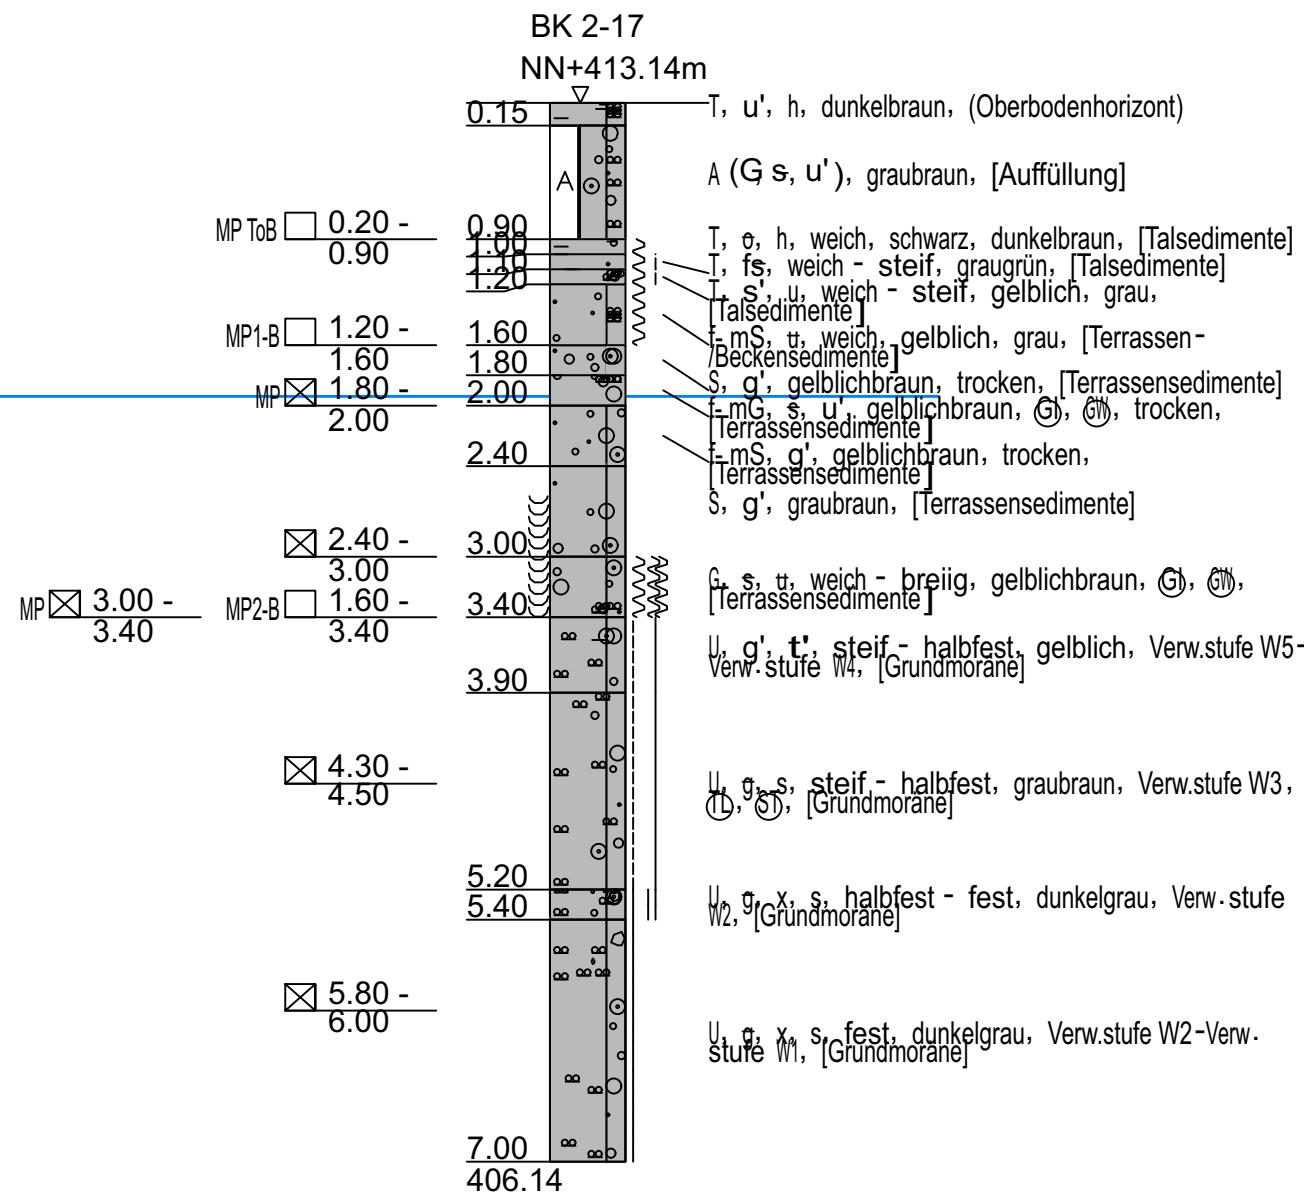

Querschnitt M 1:50

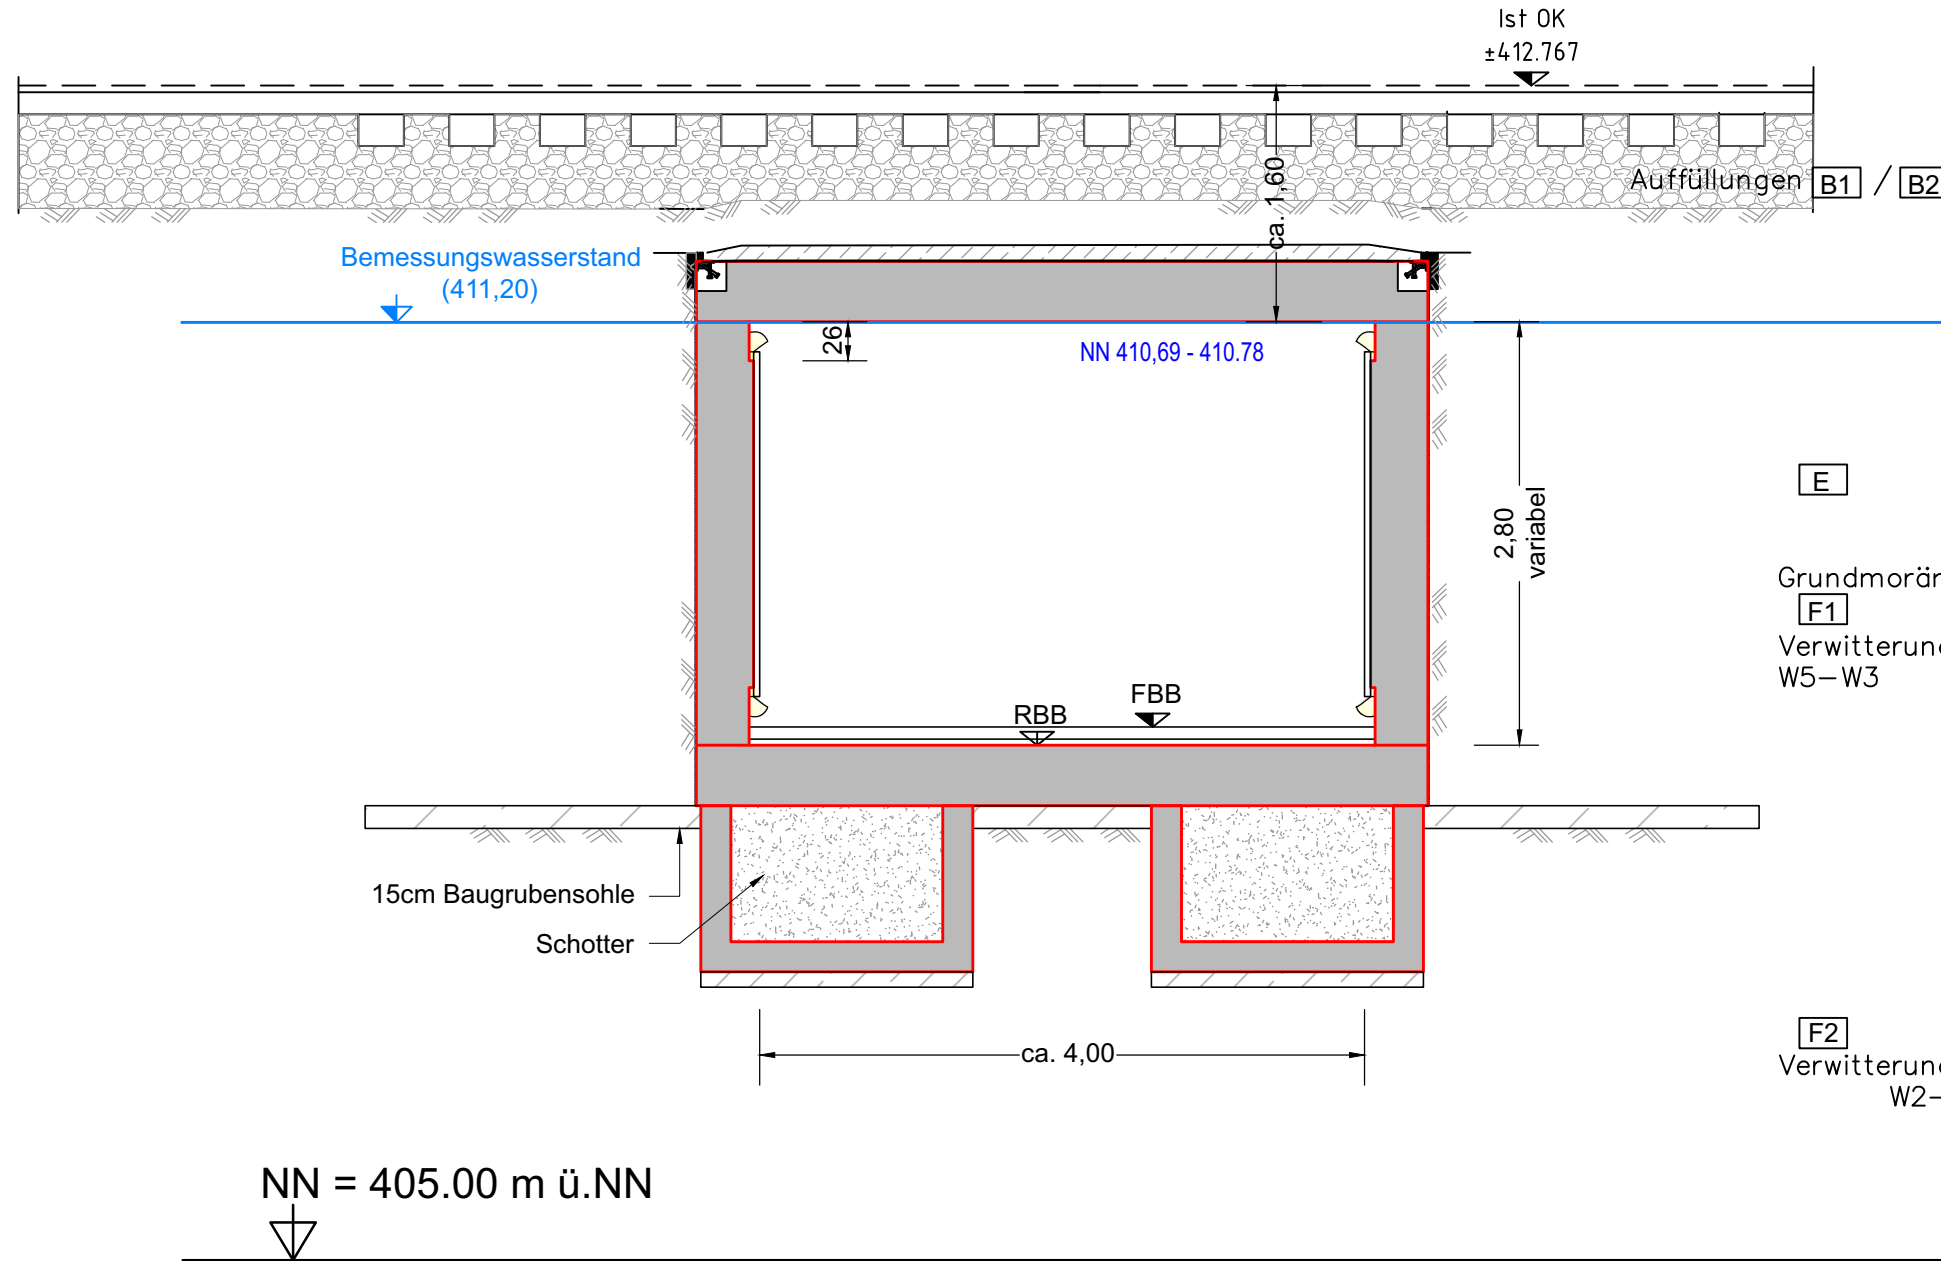

Legende

- Betonwand Ansicht
- Betonwand Schnitt
- Grenze DB InfraGO AG
- Entwässerung
- Mittelfristig, von DB InfraGO AG geplantes Gleis 2.
- Mittelfristig, von DB InfraGO AG geplanter Bahnsteig.
- 1. Änderung im Verfahren

a	Darstellung Trennfuge	15.11.2024	GIV-CM
Index	Änderung bzw. Ergänzung	Datum	Zeichen
Antrag auf Planfeststellung gemäß § 37 StrG			
INGENIEURBÜRO HAISCH VERKEHRSBAU · TIEFBAU · EISENBAHNWESEN		Datum 05.03.2024	Zeichen RPH/SA
bearbeitet 07.191/1501 info@ing-haisch.de www.ing-haisch.de		gezeichnet 05.03.2024	SA
Feststellungsentwurf			
Seelacherweg 15 · 71522 Backnang Tel. 07191/1501 Fax: 07191/1502 info@ing-haisch.de www.ing-haisch.de		Anlage	3.2.1a
Stadt Friedrichshafen		Unterführungsbauwerk Längsschnitt K'-K Querschnitt Rahmenbauwerk M 1 : 50	
Bahnhof am Hp Fischbach			
Aufgestellt Backnang, den 05.03.2024 ING.-Büro Haisch		Anerkannt Stadtverwaltung Friedrichshafen Stadtbaumeister Charlottenstraße 12 88045 Friedrichshafen	