




Ansicht 1
Bauwerk von oben

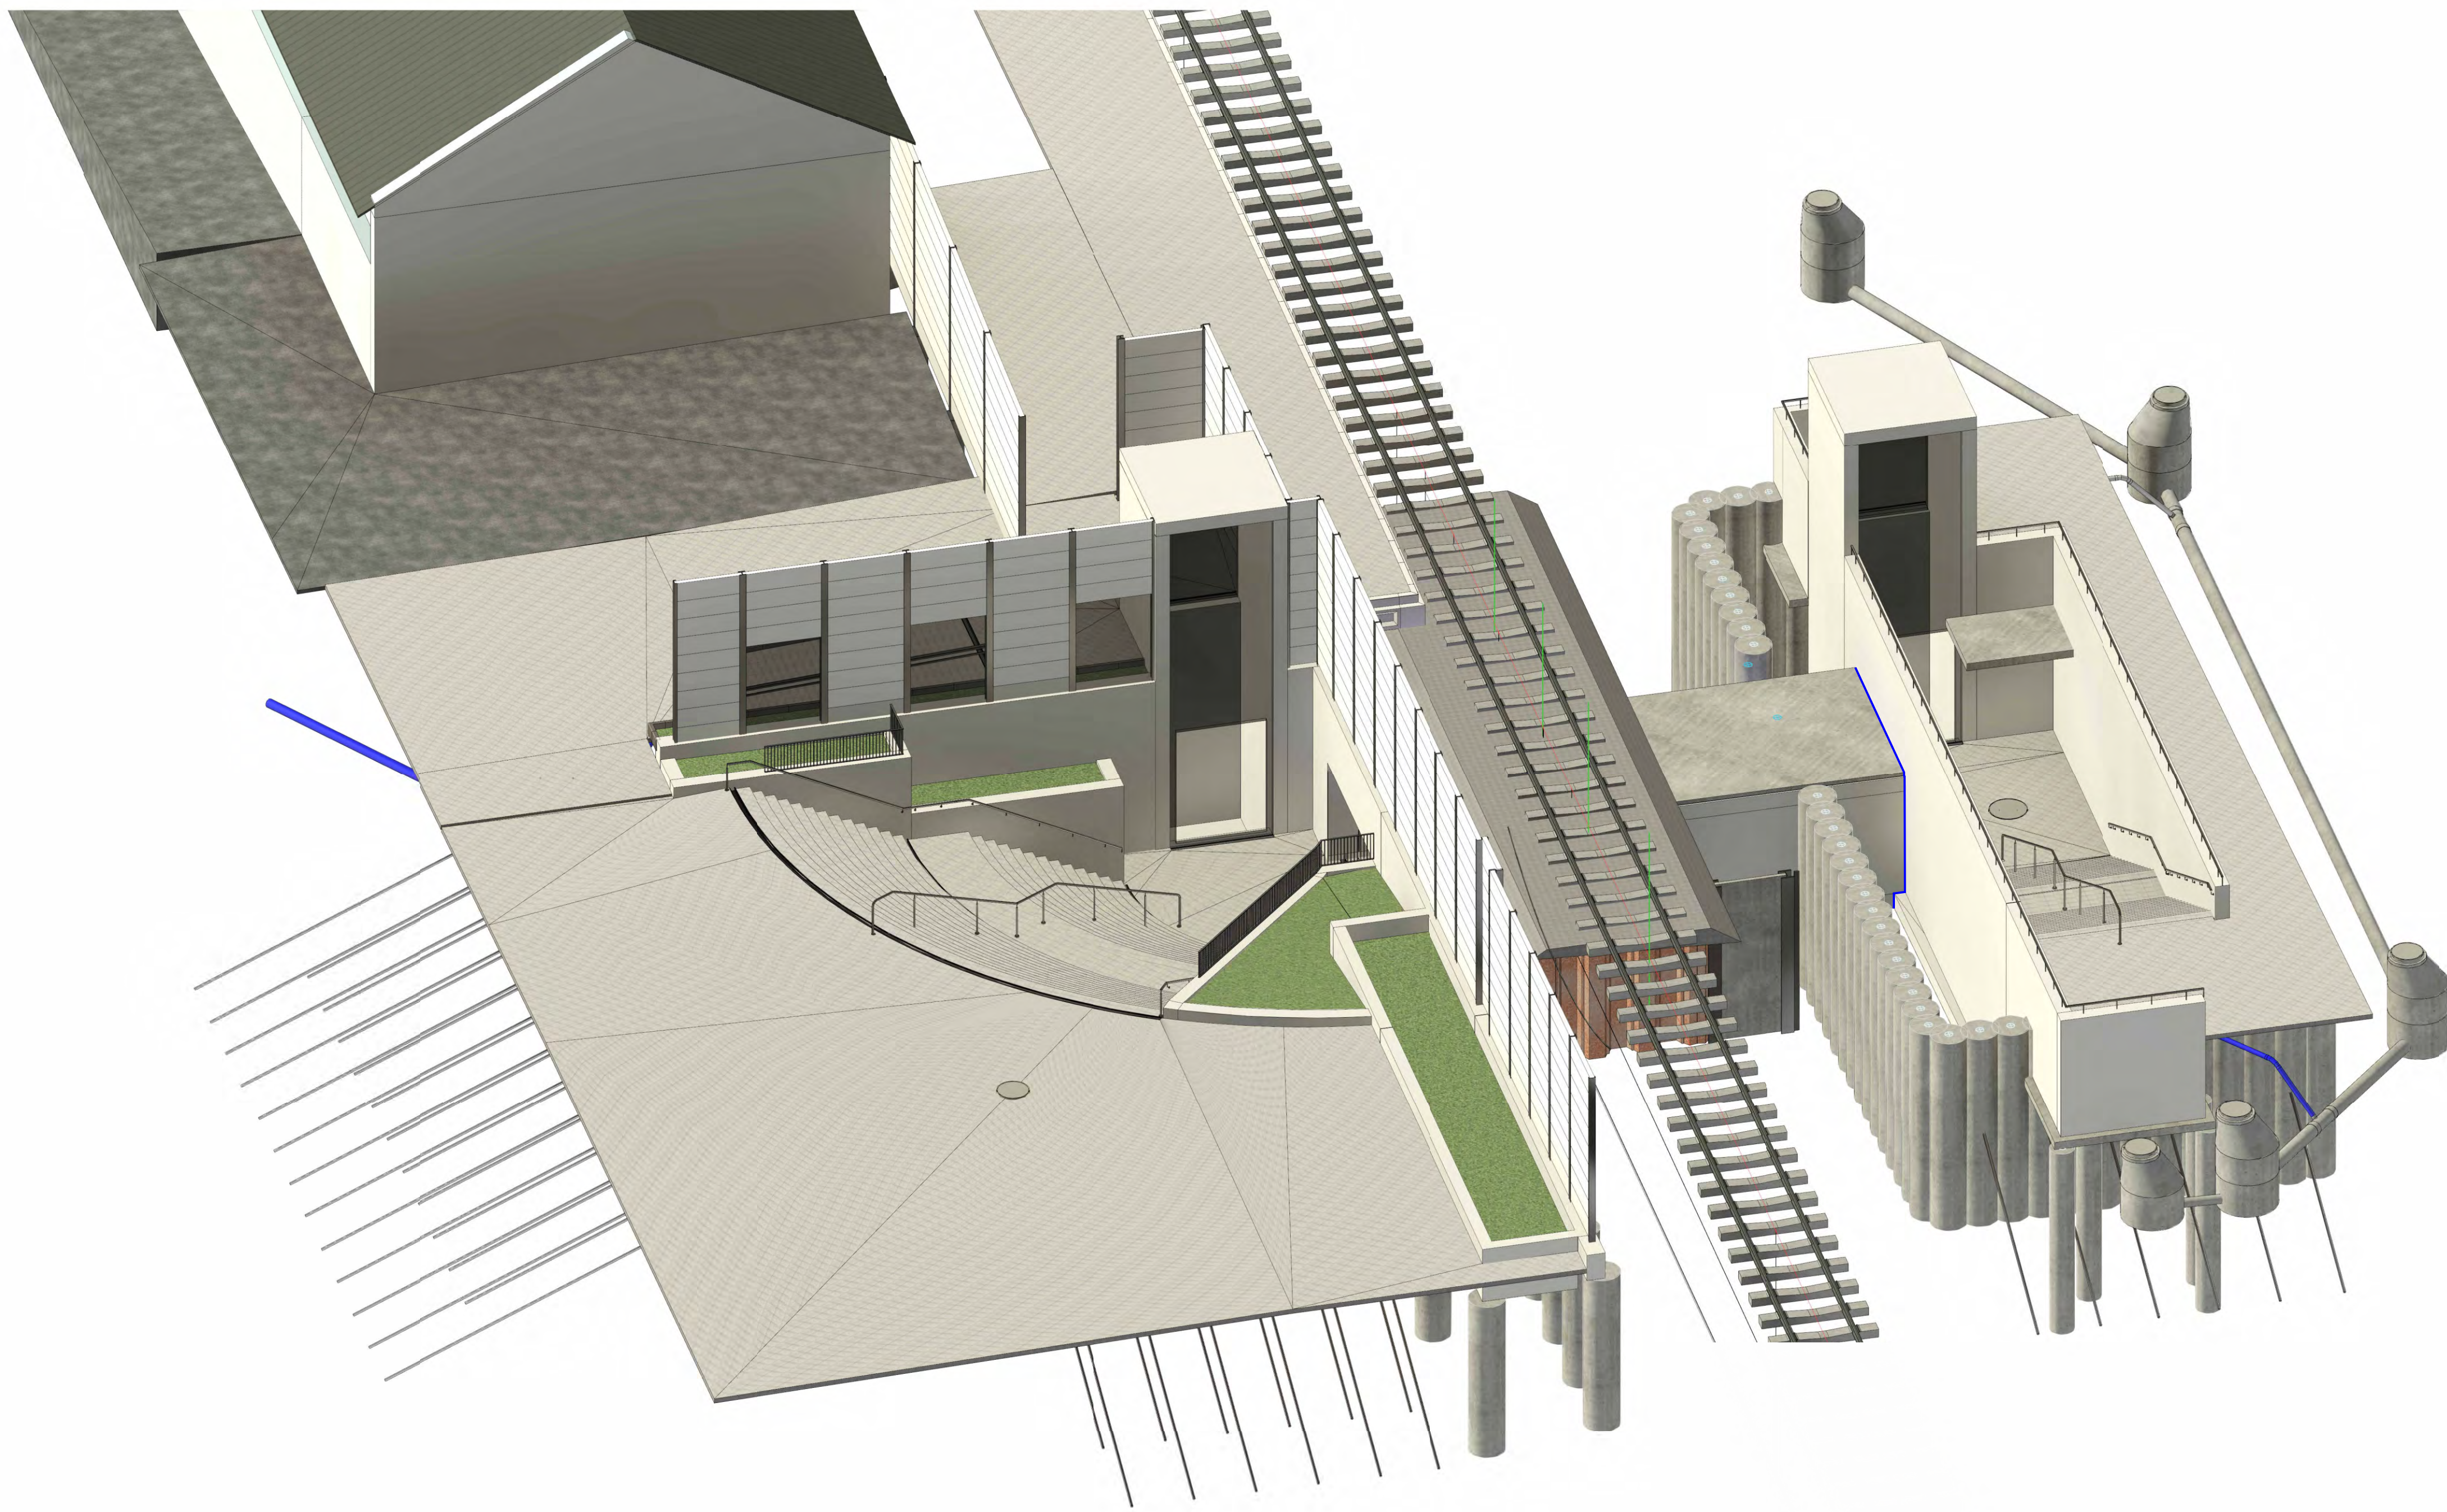


Ansicht 2
von Eisenbahnstraße

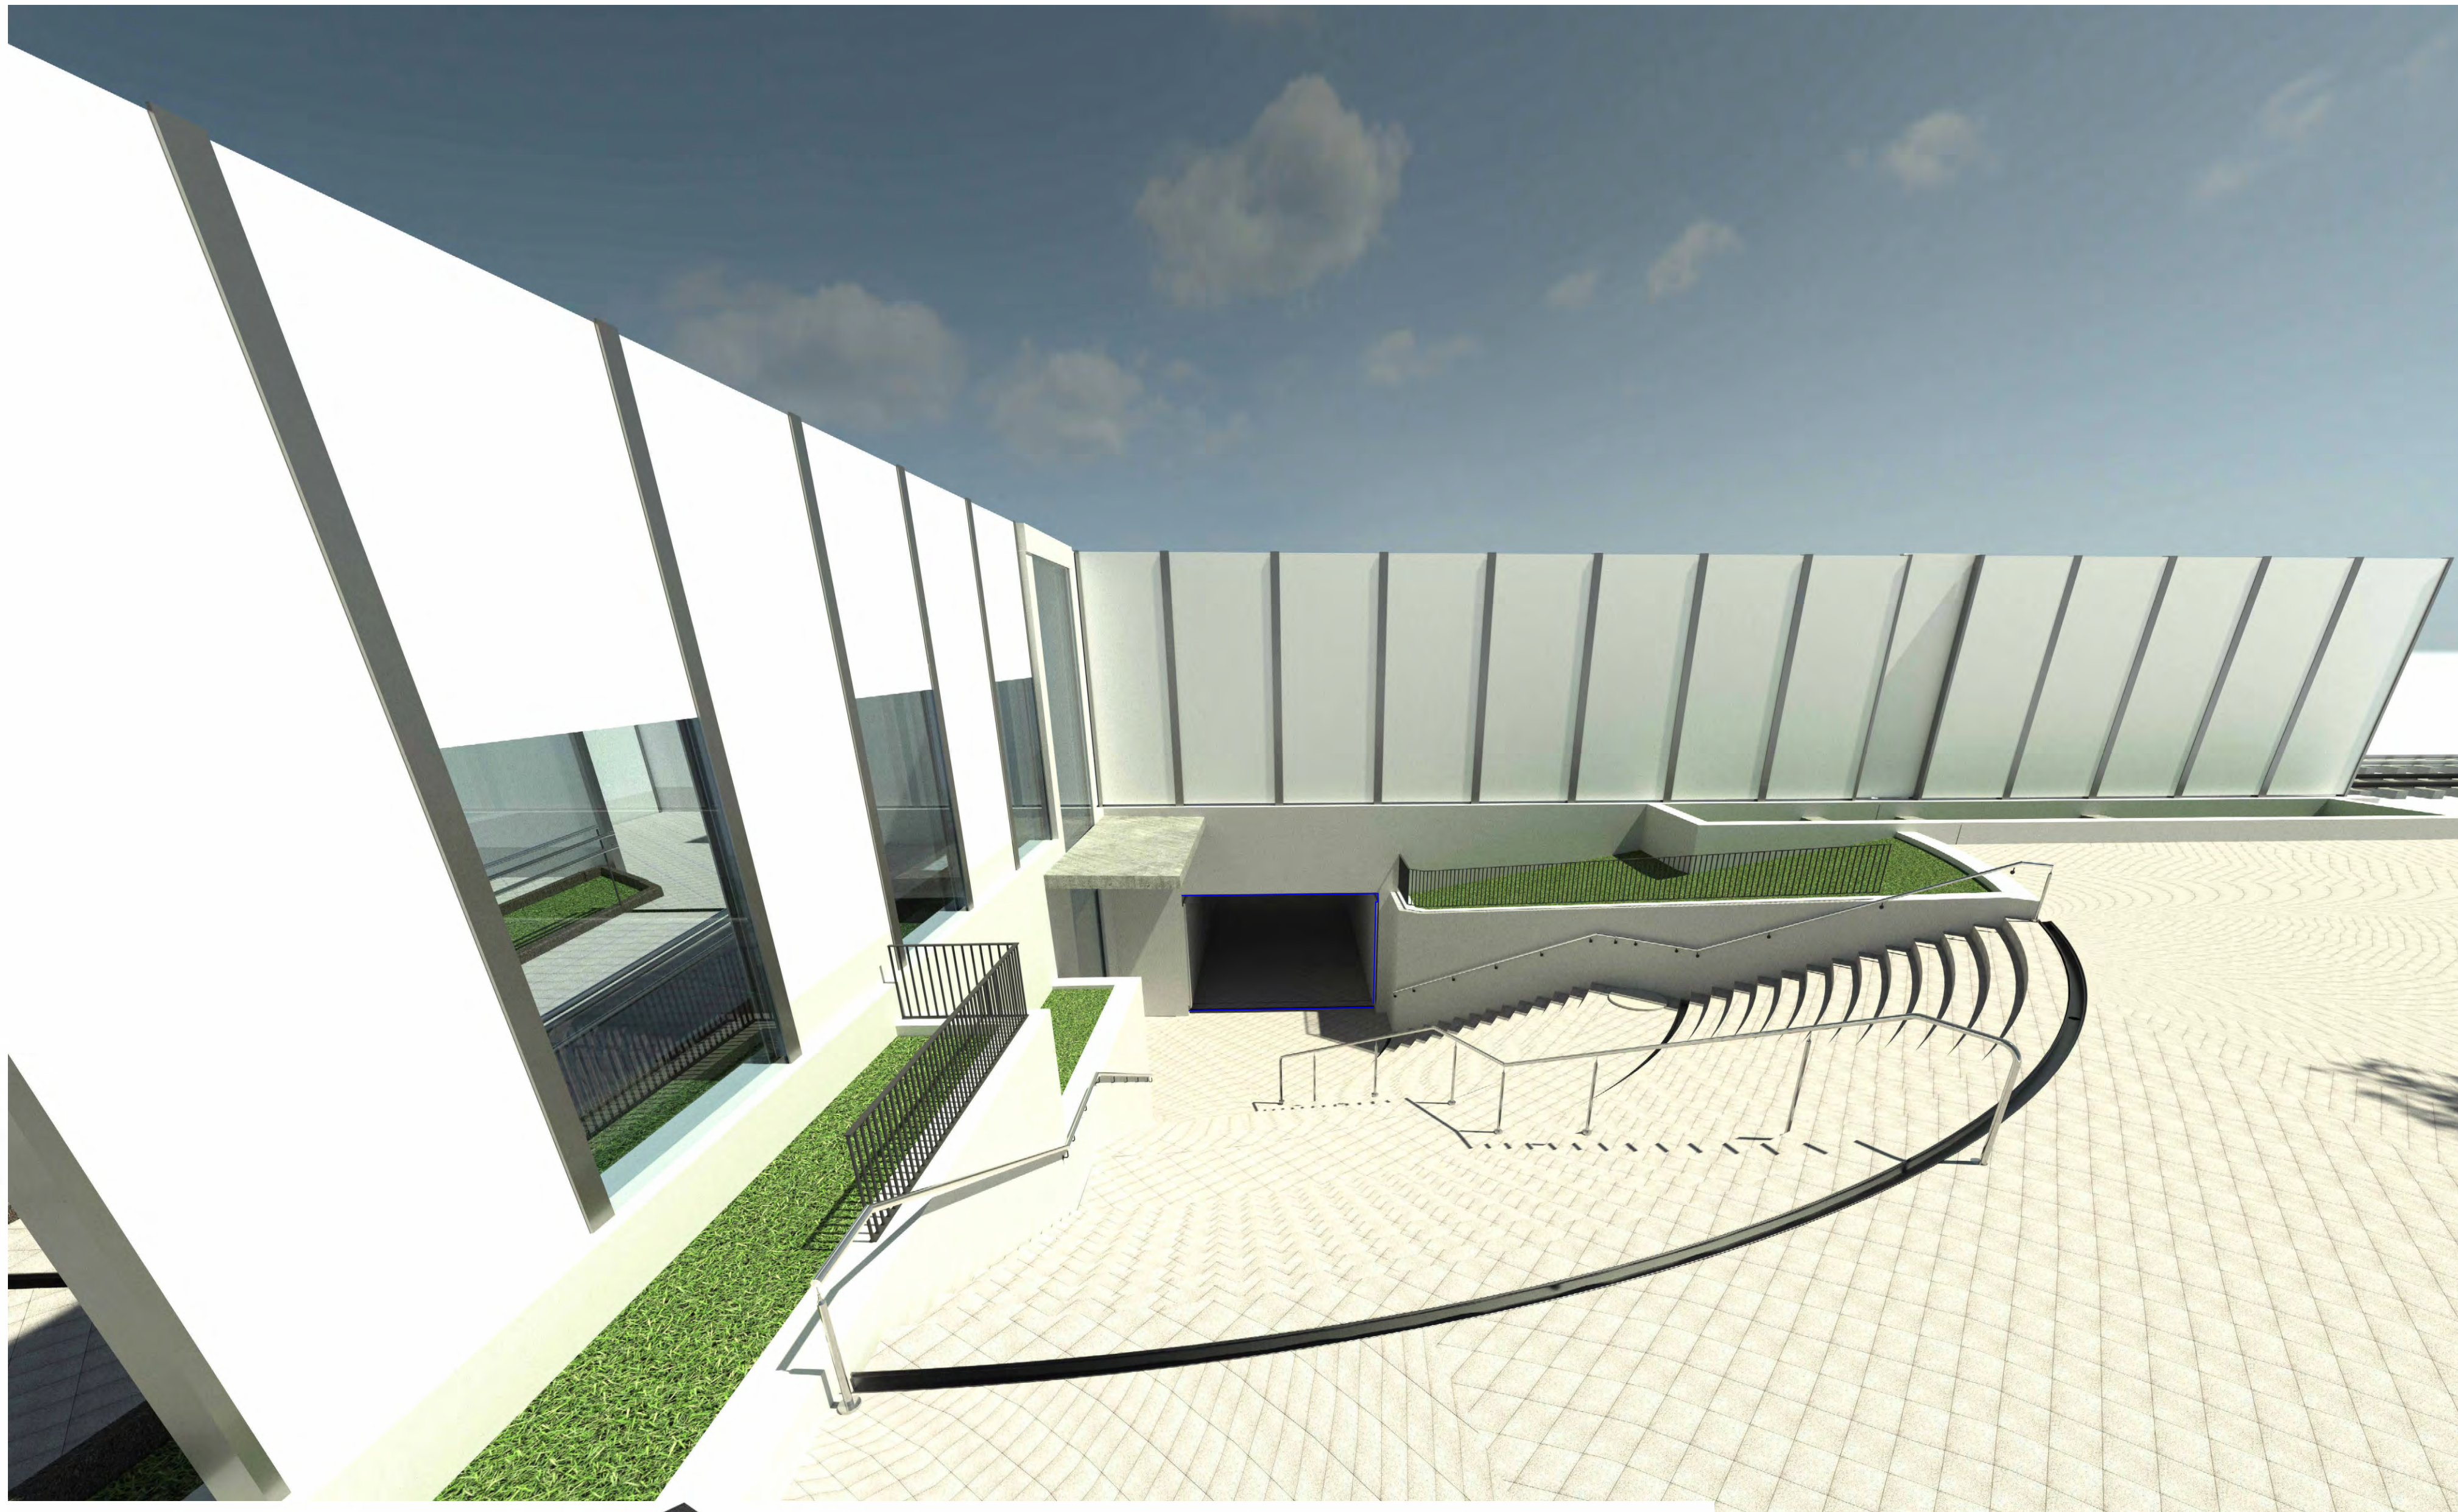


Ansicht 3
Bauwerk von unten ohne Verschubbahn

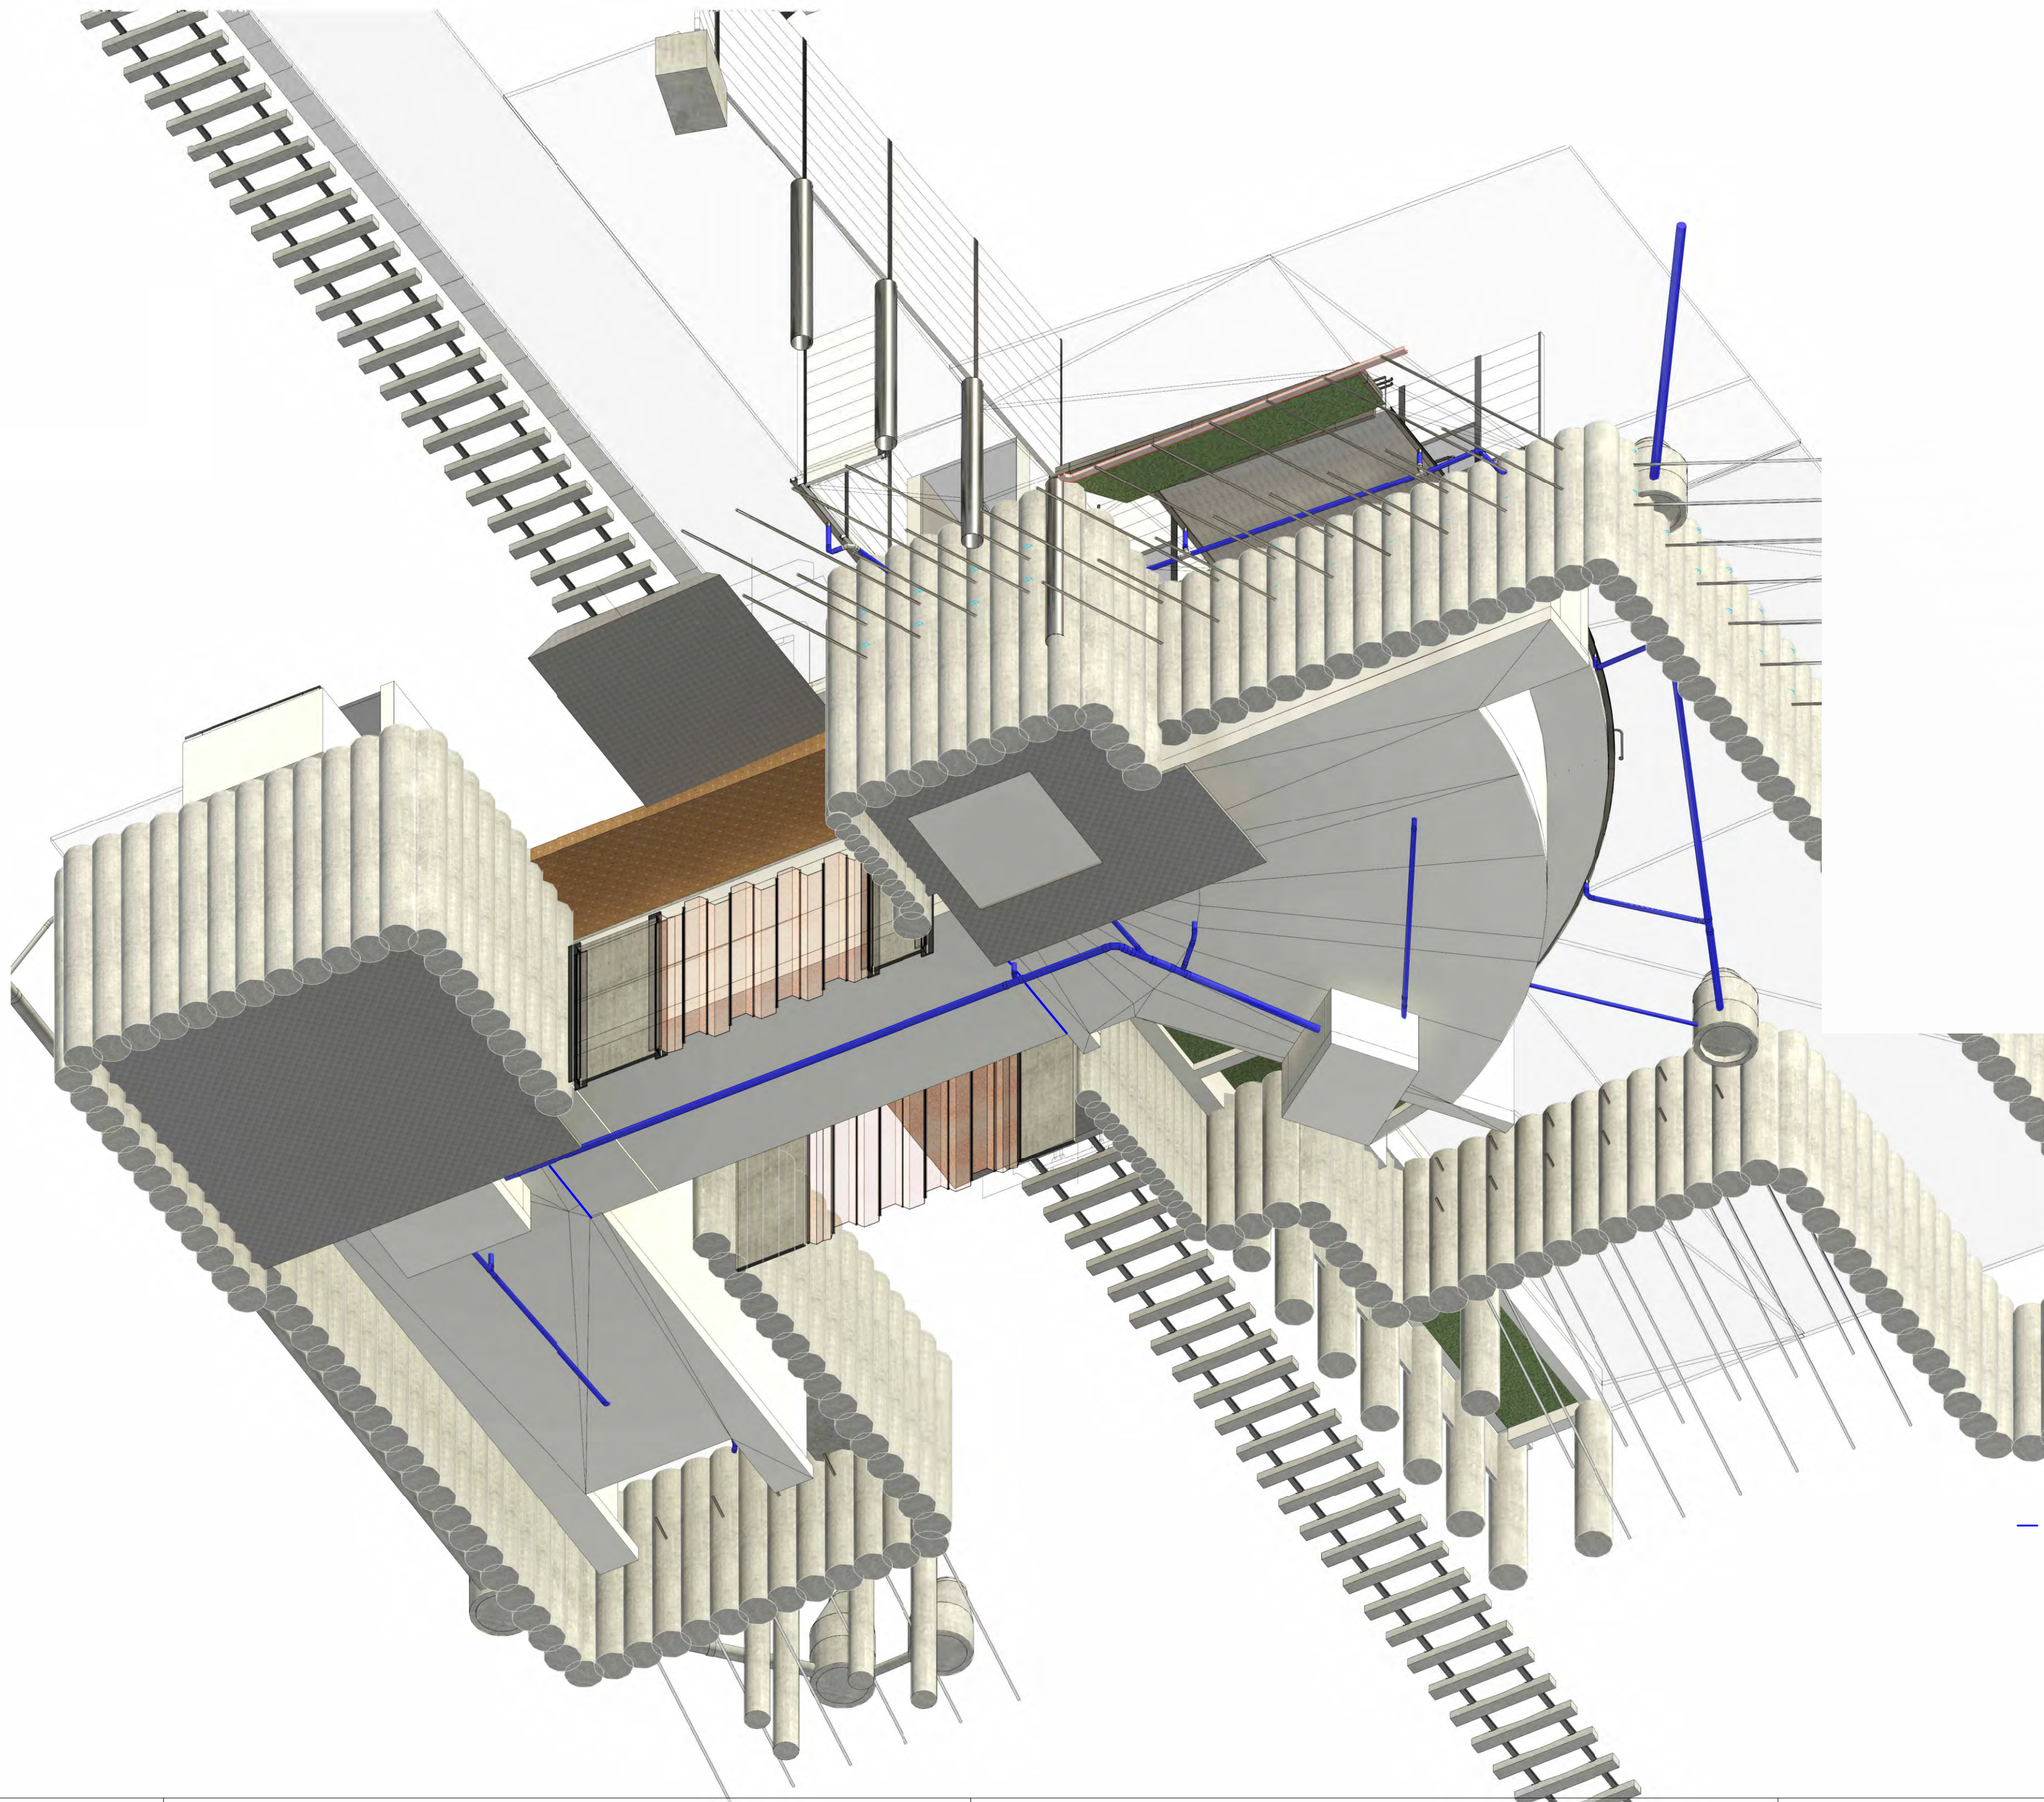

Ansicht 4
Südsicht

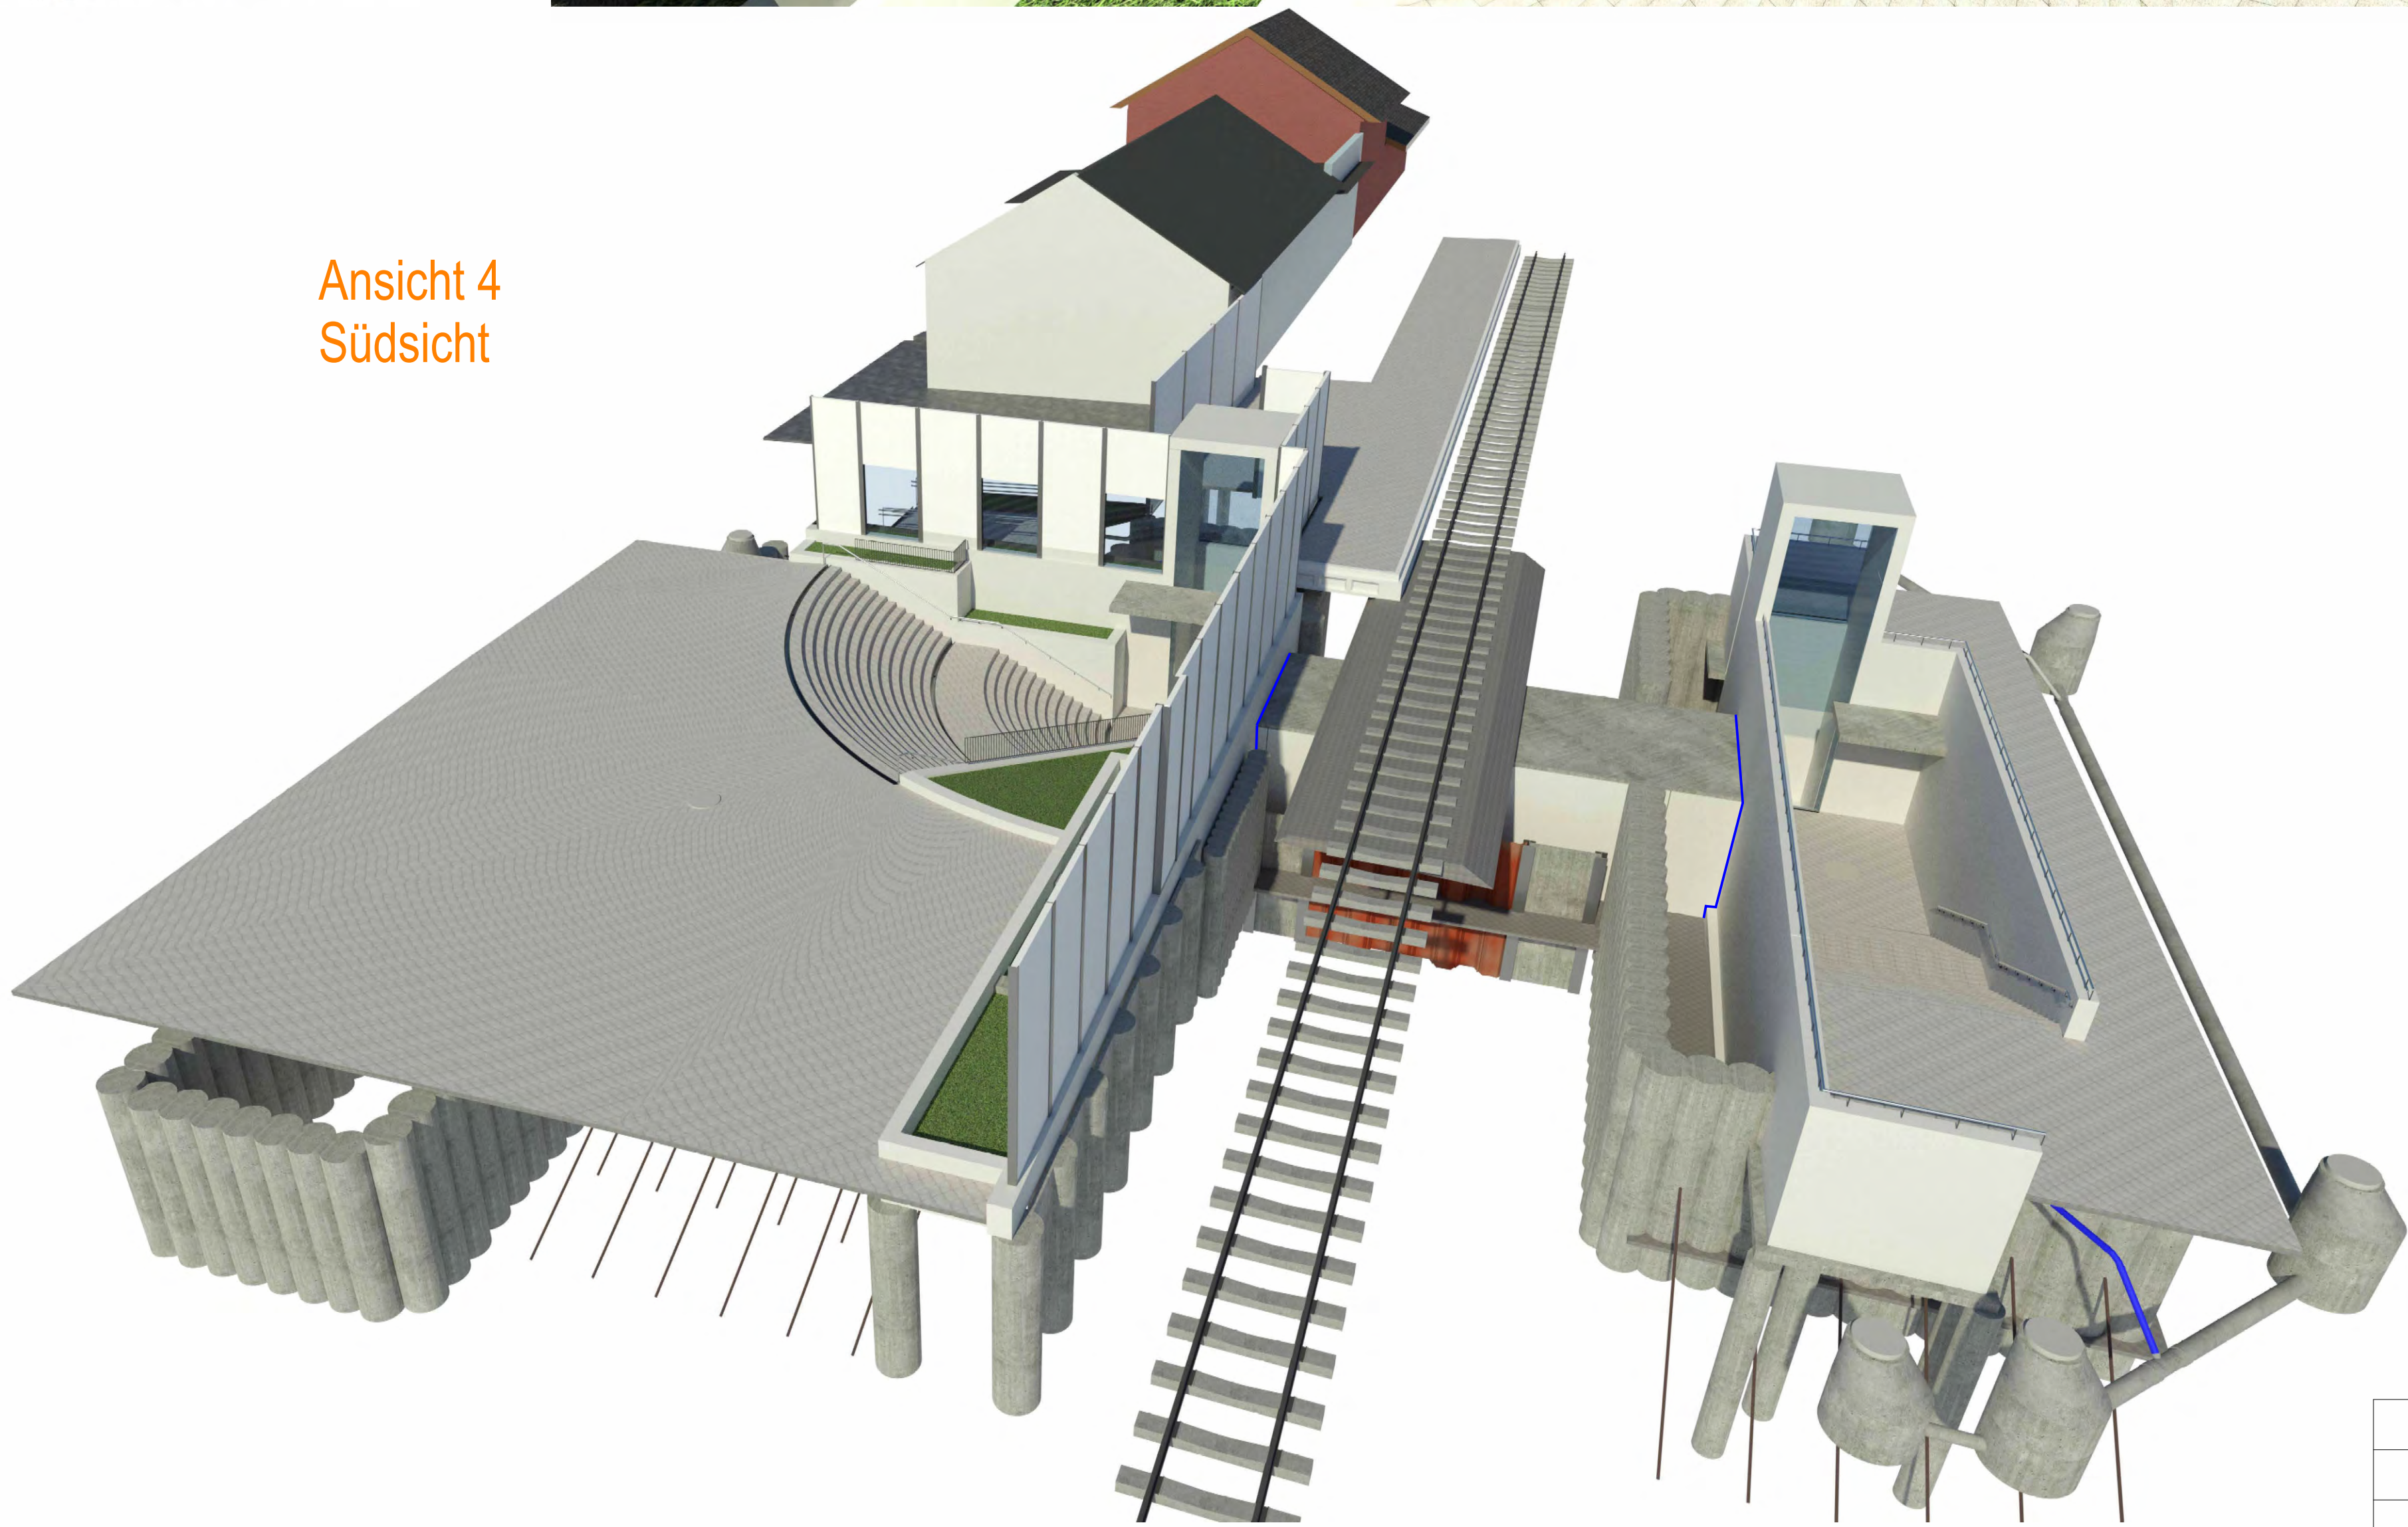

3D Schnitt
M 1: 100

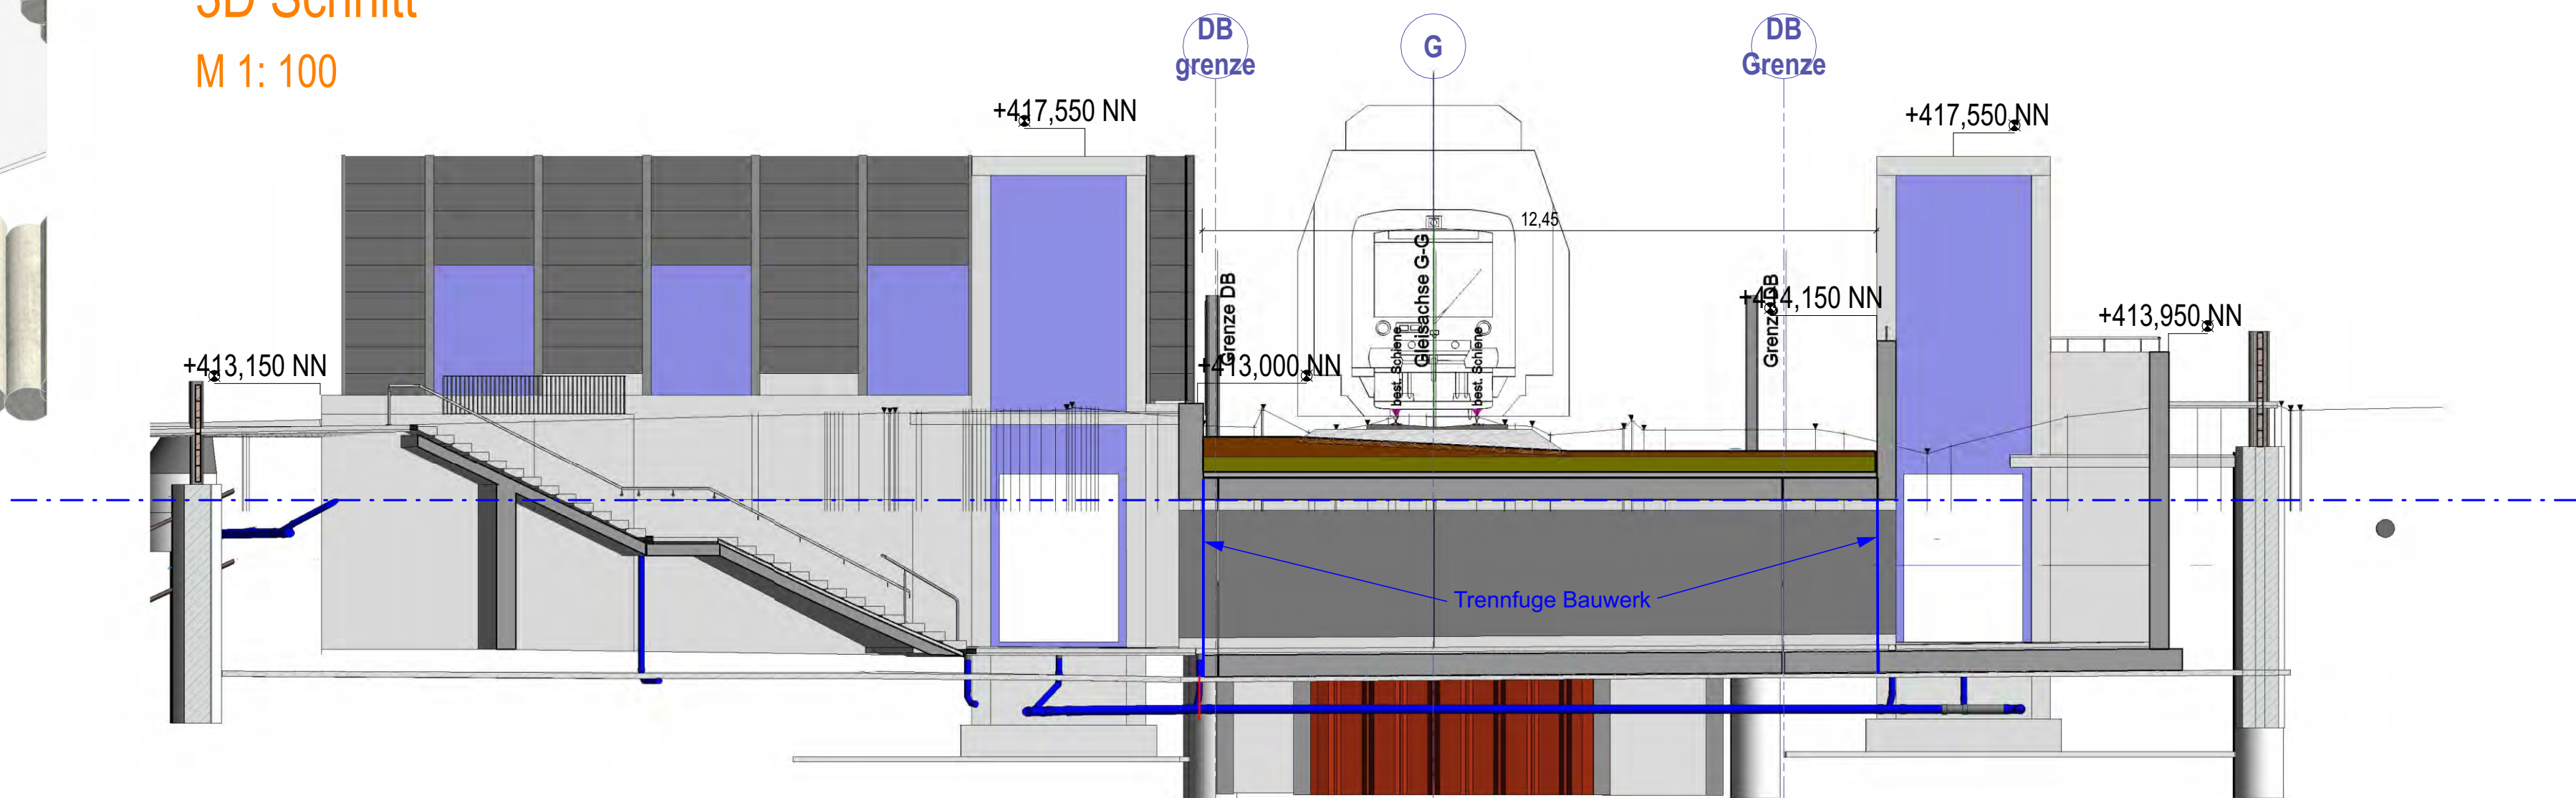

a	Darstellung Trennfuge	15.11.2024	GIV-GM												
Index	Änderung Bzw. Ergänzung	Datum	Zeichen												
Antrag auf Planfeststellung gemäß § 37 StrG															
INGENIEURBÜRO HAISCH VERKEHRSSBAU TIEFBAU EISENBAHNWESEN		<table><tr><td></td><td>Datum</td><td>Zeichen</td></tr><tr><td>bearbeitet</td><td>05.03.2024</td><td>MK/RPH</td></tr><tr><td>gezeichnet</td><td>05.03.2024</td><td>MK</td></tr><tr><td>geprüft</td><td></td><td></td></tr></table>			Datum	Zeichen	bearbeitet	05.03.2024	MK/RPH	gezeichnet	05.03.2024	MK	geprüft		
	Datum	Zeichen													
bearbeitet	05.03.2024	MK/RPH													
gezeichnet	05.03.2024	MK													
geprüft															
Genert & Co. KG															
Feststellungsentwurf															
Seelacherweg 15 Tel. 07191/1501 info@ing-haisch.de		71522 Backnang Fax: 07191/1502 www.ing-haisch.de													
		Anlage	34a												
Stadt Friedrichshafen		Isometrische Ansichten (nur zur Information)													
Bahnquerung am HP Fischbach		M 1:100													
Aufgestellt Backnang, den 05.03.2024 ING-Büro Haisch		Anerkannt Stadtverwaltung Friedrichshafen Stadtbaumeister Charlottenstraße 12 88045 Friedrichshafen													