


wielstraße

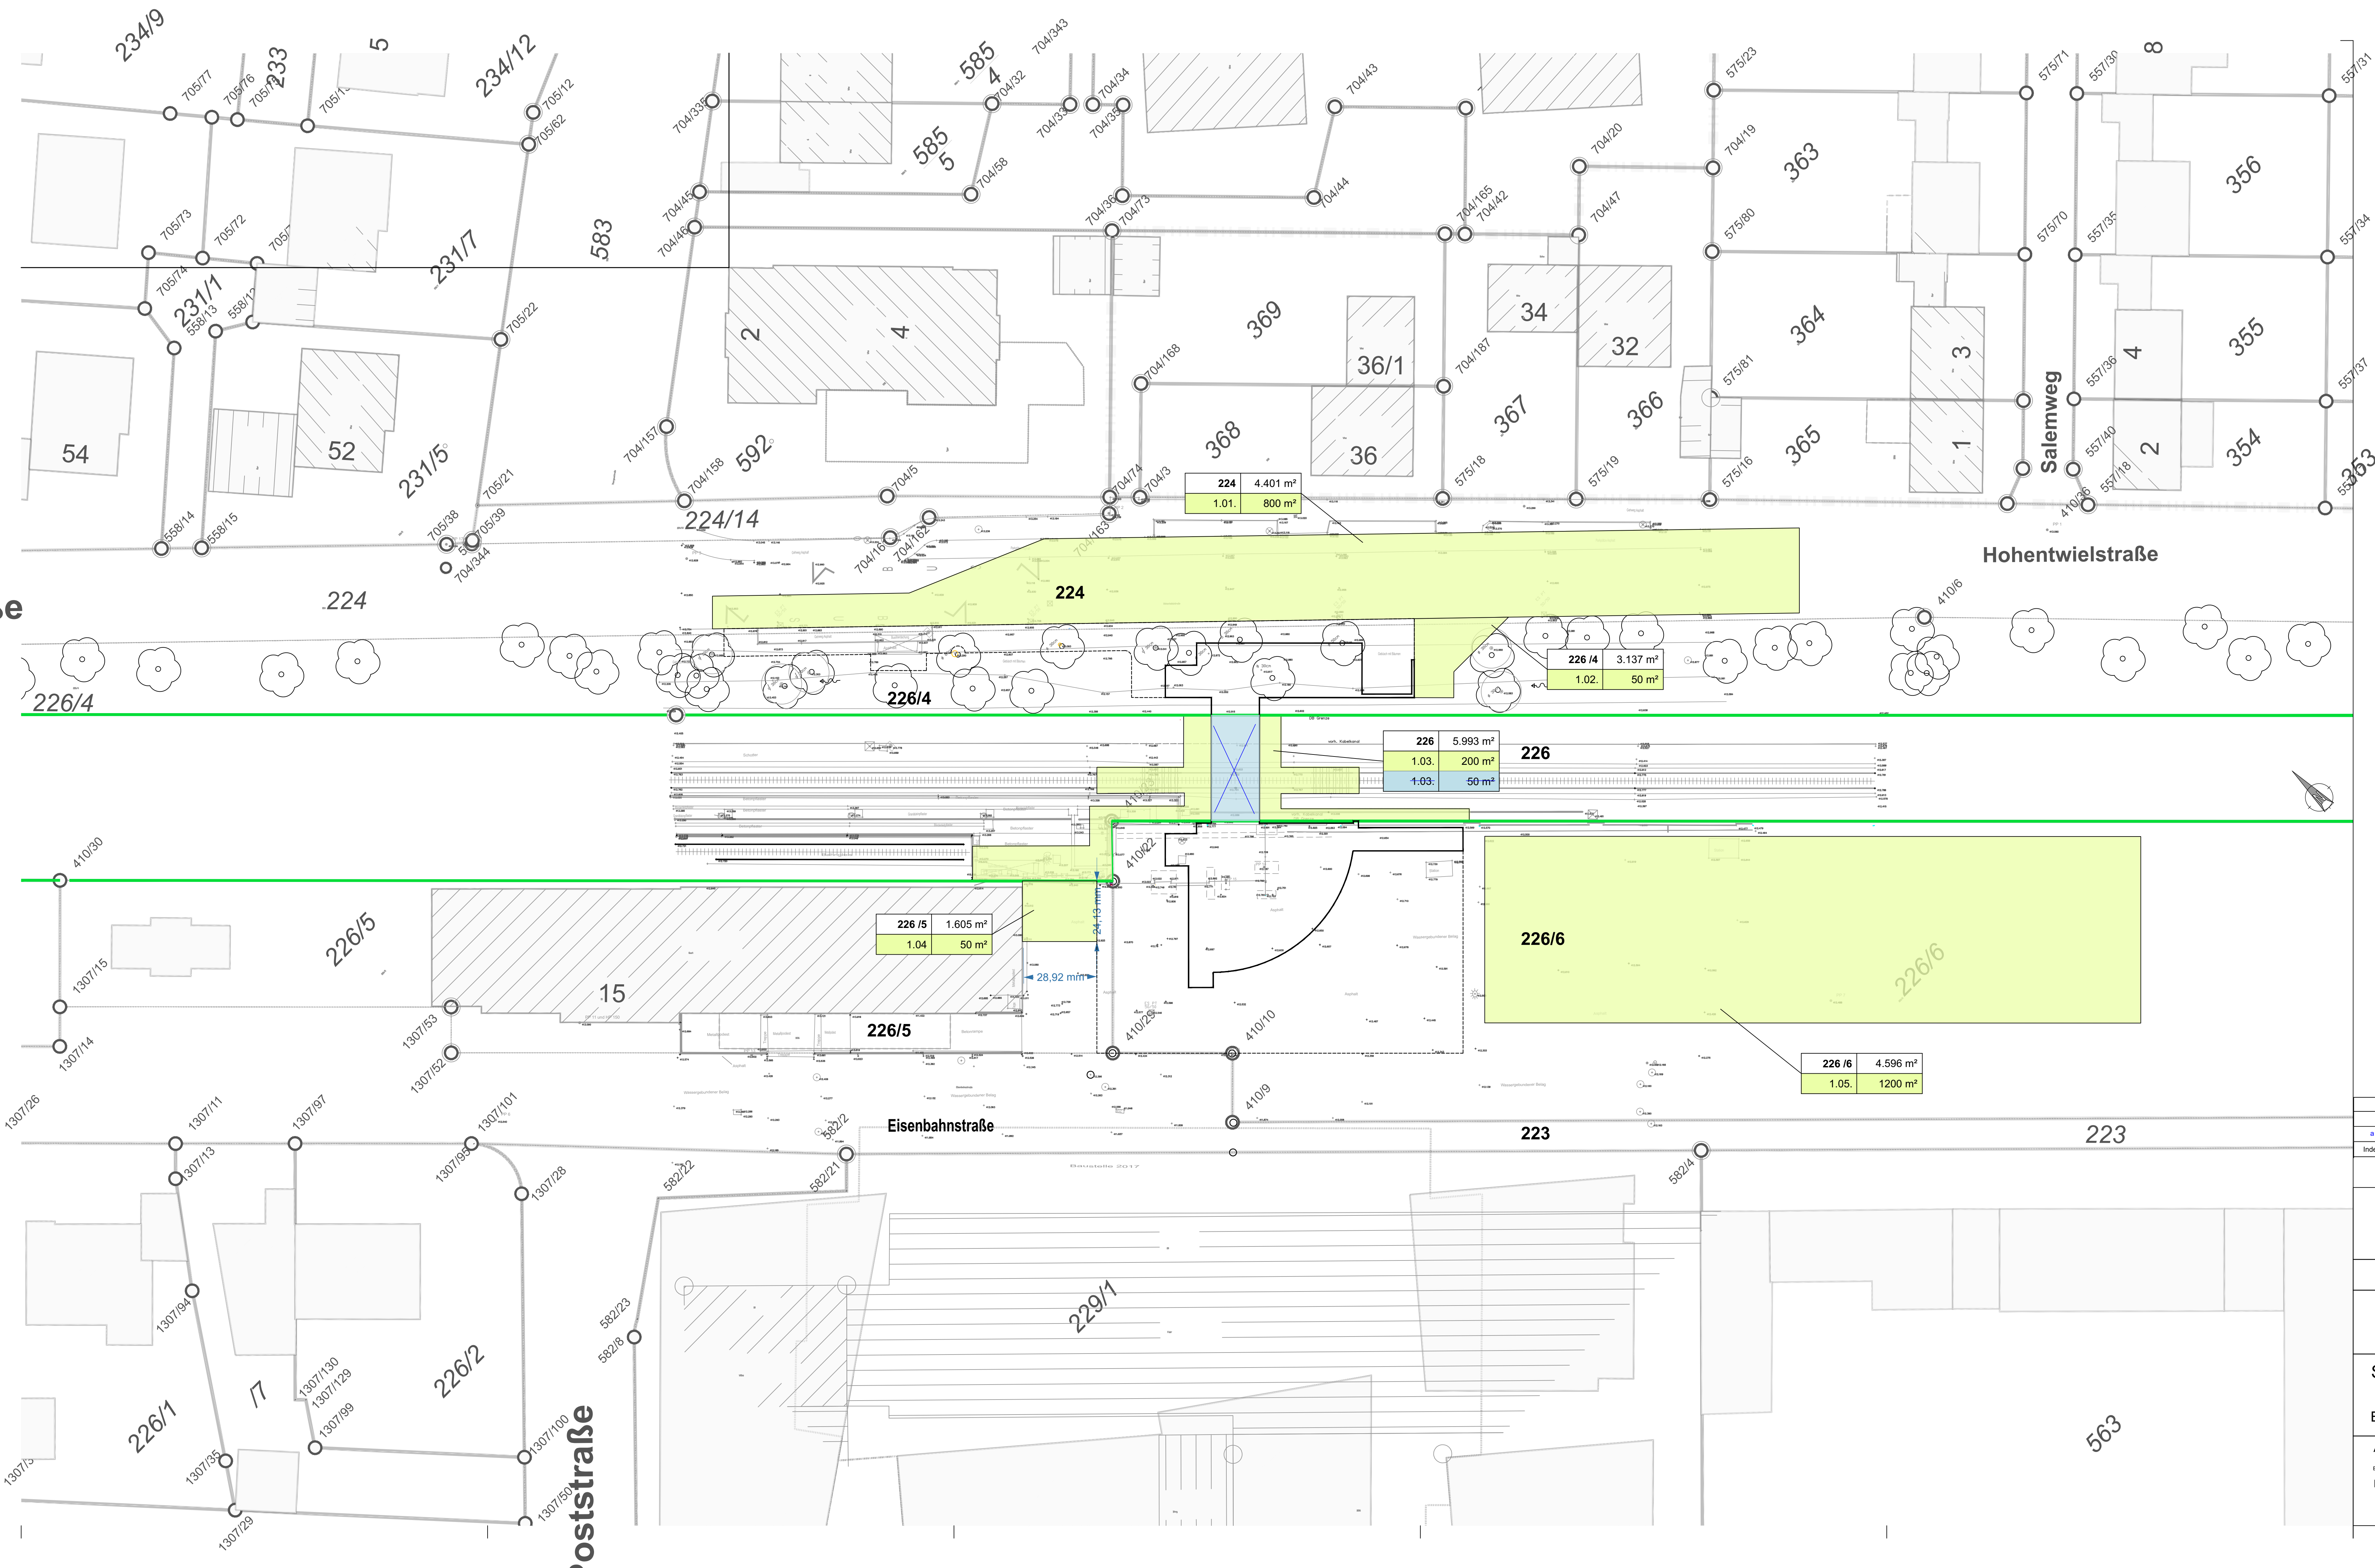

Legende

Bauwerk

Baufeld

Flurstücksgrenze

Grenze DB InfraGO AG

1. Änderung im Verfahren

vorübergehend in Anspruch zu nehmende Fläche

Grunddienstbarkeit

226	5.993 m²
1.03.	200 m²
1.03.	50 m²

226

Flurstücknummer


5.993 m²

Gesamtfläche

1.03.

lfd. Nummer

Plannummer

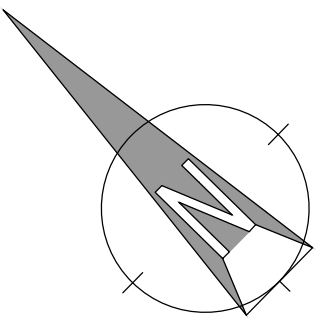

a	Änderung Grunddienstbarkeit	13.11.2024	GIV:CM												
Index	Änderung bzw. Ergänzung	Datum	Zeichen												
Antrag auf Planfeststellung gemäß § 37 StrG															
<div><div>INGENIEURBÜRO</div><div>HAISCH</div><div>VERKEHRSBAU TIEFBAU EISENBAHNWESEN</div></div> <div>GmbH & Co.KG</div>		<table><tr><td></td><td>Datum</td><td>Zeichen</td></tr><tr><td>bearbeitet</td><td>05.03.2024</td><td>RPH/SA</td></tr><tr><td>gezeichnet</td><td>05.03.2024</td><td>SA</td></tr><tr><td>geprüft</td><td></td><td></td></tr></table>		Datum	Zeichen	bearbeitet	05.03.2024	RPH/SA	gezeichnet	05.03.2024	SA	geprüft			
	Datum	Zeichen													
bearbeitet	05.03.2024	RPH/SA													
gezeichnet	05.03.2024	SA													
geprüft															
Feststellungsentwurf															
<div>Seelsäckerweg 15 71522 Backnang Tel. 07191/1501 Fax: 07191/1502 info@ing-haisch.de www.ing-haisch.de</div>		Anlage	5.2a												
Stadt Friedrichshafen		Grunderwerbsplan													
Bahnquerung am Hp Fischbach		M 1 : 250													
<div>Aufgestellt Backnang, den 05.03.2024 ING.-Büro Haisch</div>		<div>Anerkannt Stadtverwaltung Friedrichshafen Stadtbauamt Charlottenstraße 12 88045 Friedrichshafen</div>													